


_REZ A - A m 1:100

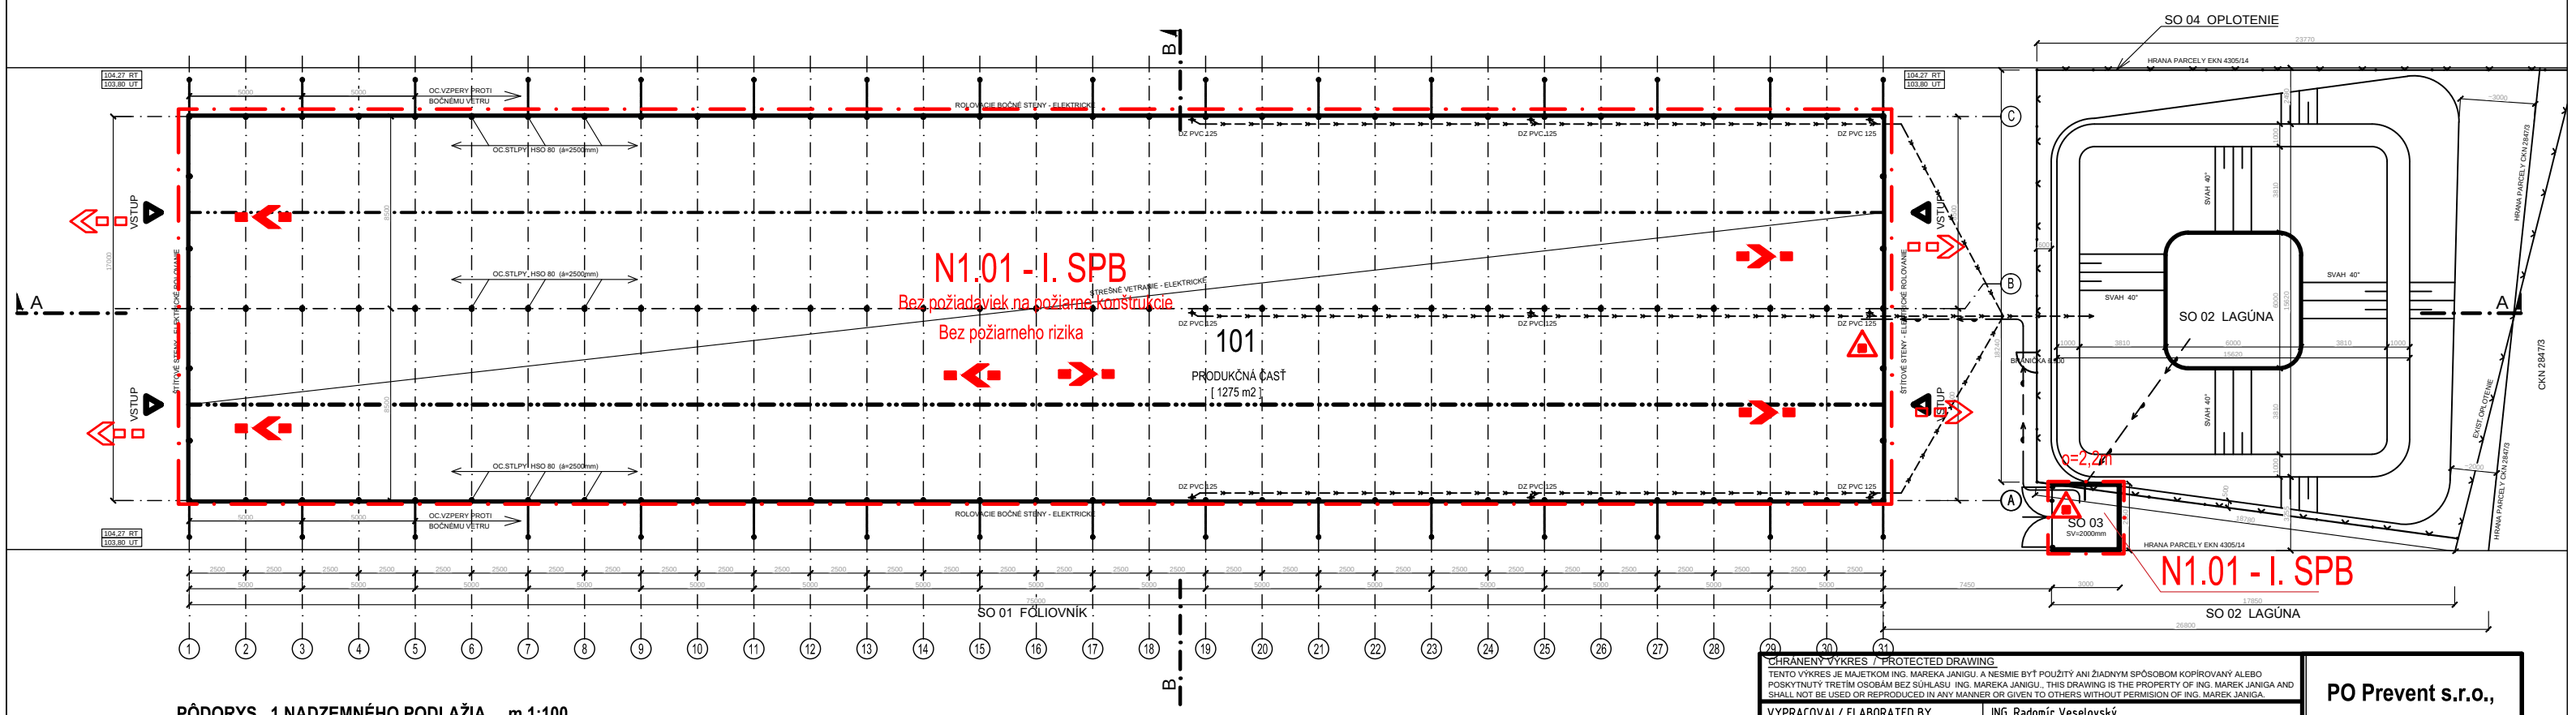

_PÔDORYS 1.NADZEMNÉHO PODLAŽIA m 1:100

LEGENDA MIESTNOSTÍ

Č.M.	NÁZOV MIESTNOSTI	M²	PODLAHA	STENA	STROP
101	PRODUKČNÁ ČASŤ	1275	FÓLIA napr. OPTIFLEX	POLYETYLÉN THB Luminance UV STABIL hr.180mic.	POLYETYLÉN THB Luminance UV STABIL hr.180mic.

OBJEKTOVÁ SÚSTAVA:

SO 01 FÓLIOVNÍK
SO 02 LAGÚNA
SO 03 ÚPRAVA ĎAŽĎOVEJ VODY
SO 04 OPLOTENIE
SO 05 ZÁSOBOVANIE VODOU

ŠPECIALISTA POŽIARNEJ OCHRANY
REGISTRAČNÉ ČÍSLO 24/201
Ing. RADOMÍR VESELOVSKÝ

LEGENDA PBS:

PÚ N1.01	Požiarny úsek v nadzemnom podlaží
SPB I.-V.	Stupeň požiarnej bezpečnosti
— · —	Ohraničenie požiarneho úseku
═══	Požiarne nebezpečný priestor
	Požadovaná požiar.odolnosť konštr.
	Požadovaná požiar.odolnosť konštr. stropu
	Smer úniku
	Východ na voľné priestranstvo
	Prenosný hasiaci prístroj práškový so 6 kg náplňou

CHRÁNENÝ VÝKRES / PROTECTED DRAWING
TENTO VÝKRES JE MAJETKOM ING. MAREKA JANIGU. A NESMIE BYŤ POUŽITÝ ANI ŽIADNYM SPÔSOBOM KOPÍROVANÝ ALEBO POSKYTNUTÝ TRETÍM OSOBÁM BEZ SÚHLASU ING. MAREKA JANIGU. THIS DRAWING IS THE PROPERTY OF ING. MAREK JANIGA AND SHALL NOT BE USED OR REPRODUCED IN ANY MANNER OR GIVEN TO OTHERS WITHOUT PERMISION OF ING. MAREK JANIGA.

VYPRACOVAL/ ELABORATED BY	ING. Radomír Veselovský
ZODP. PROJEKT./ RESPONSIBLE DESIGNER	ING. MAREK JANIGA

PO Prevent s.r.o.,

STAVBA: **FÓLIOVNÍK**
MIESTO STAVBY: **EKN 4305/14 k.ú. BODICE**
INVESTOR: **Ing. Martina Bellušová - SADY LIPTOV, Tehliarska 1080/15A**
031 05 LIPTOVSKÝ MIKULÁŠ

STAV. OBJEKT:
SO 01 _FÓLIOVNÍK
SO 02 _LAGÚNA / NÁDRŽ DAŽĎOVEJ VODY /
SO 03 _ÚPRAVA ĎAŽĎOVEJ VODY
SO 04 _OPLOTENIE

PROFESIA PROFFESION: **Protipožiarne zabezpečenie stavby**

NÁZOV VÝKRESU TITLE: **PÔDORYS 1.N.P., REZ A - A**

POR. Č. **01**

MIERKA/ SCALE:	DÁTUM/ DATE:	FORMAT:	STUPEŇ/ STATUS:	ARCHÍVNE ČÍSLO : DRAWING No:	REVÍZIA REVISION
1:275	05/2022		PS		