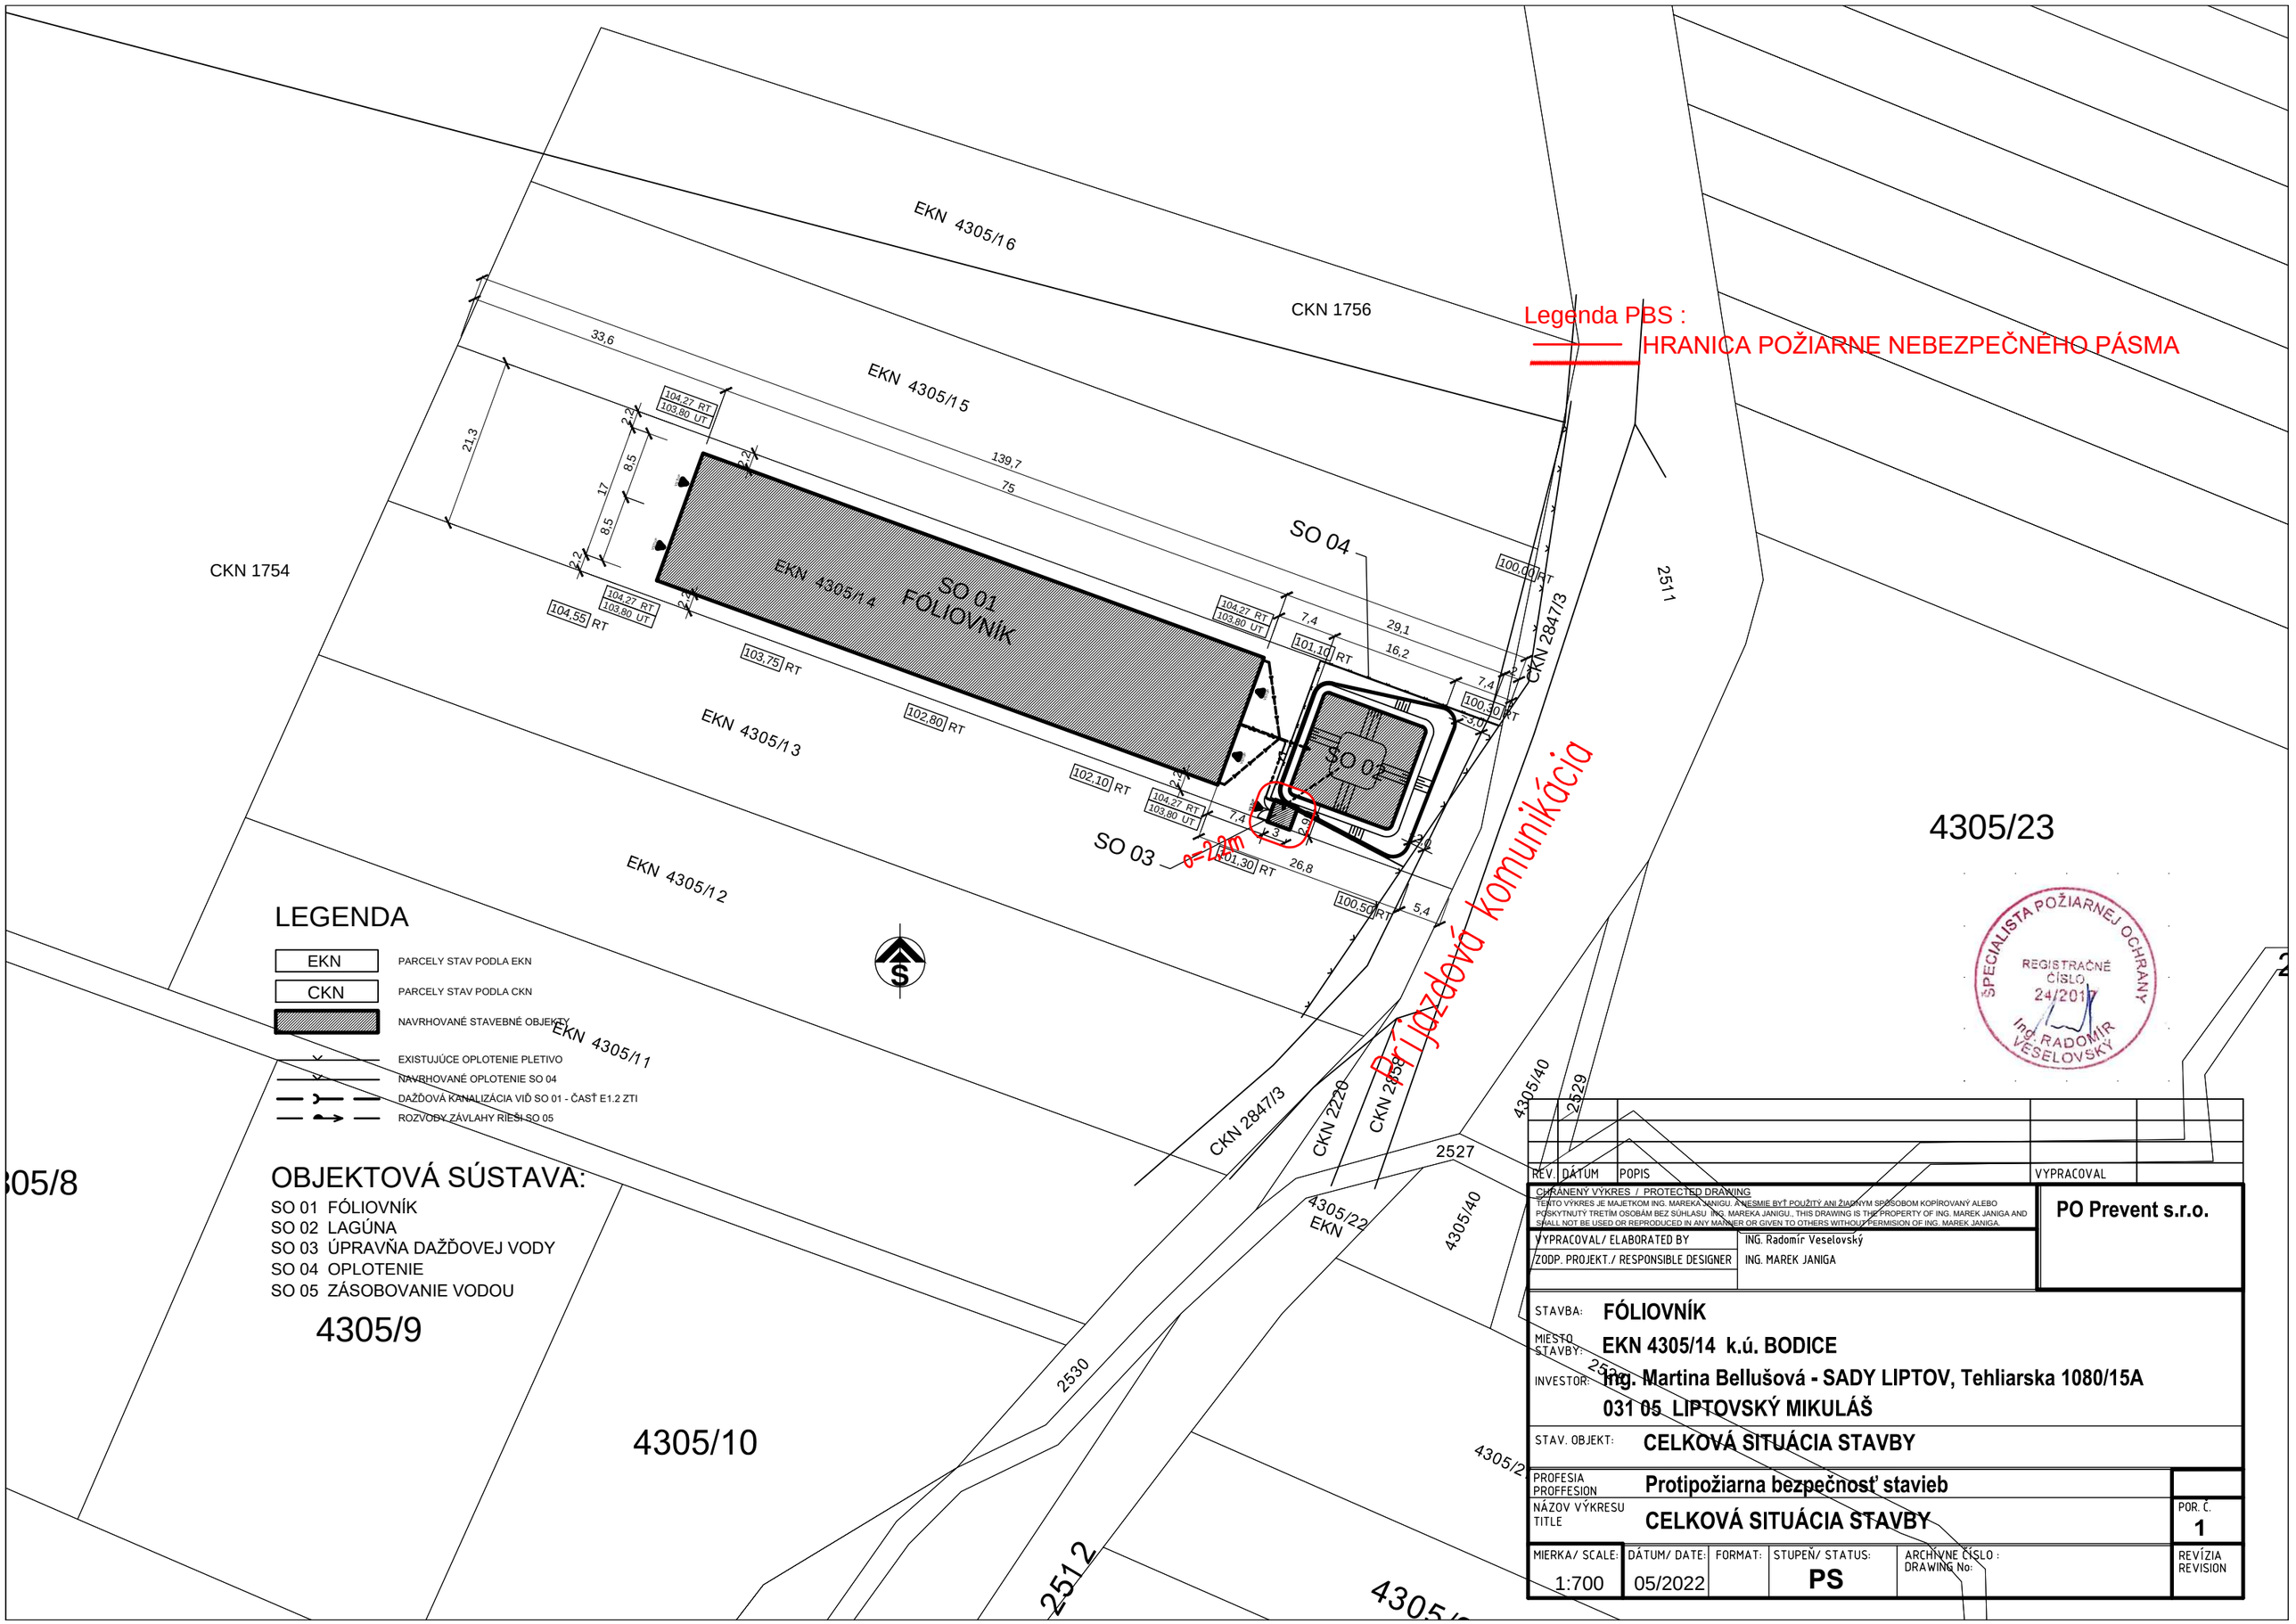


REV.	DÁTUM	POPIS	VYPRACOVAL

CHRÁNENÝ VÝKRES / PROTECTED DRAWING
TENTO VÝKRES JE MAJETKOM ING. MAREKA JANIGU. A NESMIE BYŤ POUŽITÝ ANI ŽIADNYM SPOSOBOM KOPÍROVANÝ ALEBO POSKYTNUTÝ TRETÍM OSOBÁM BEZ SÚHLASU ING. MAREKA JANIGU., THIS DRAWING IS THE PROPERTY OF ING. MAREK JANIGA AND SHALL NOT BE USED OR REPRODUCED IN ANY MANNER OR GIVEN TO OTHERS WITHOUT PERMISION OF ING. MAREK JANIGA.

PO Prevent s.r.o.

VYPRACOVAL/ ELABORATED BY	ING. Radomír Veselovský
ZODP. PROJEKT./ RESPONSIBLE DESIGNER	ING. MAREK JANIGA

STAVBA: **FÓLIOVNÍK**

MIESTO STAVBY: **EKN 4305/14 k.ú. BODICE**

INVESTOR: **Ing. Martina Bellušová - SADY LIPTOV, Tehliarska 1080/15A 031 05 LIPTOVSKÝ MIKULÁŠ**

STAV. OBJEKT: **CELKOVÁ SITUÁCIA STAVBY**

PROFESIA PROFFESION: **Protipožiarna bezpečnosť stavieb**

NÁZOV VÝKRESU TITLE: **CELKOVÁ SITUÁCIA STAVBY**

POR. Č. **1**

MIERKA/ SCALE:	DÁTUM/ DATE:	FORMAT:	STUPEŇ/ STATUS:	ARCHÍVNE ČÍSLO : DRAWING No:	REVÍZIA REVISION
1:700	05/2022		**PS**		