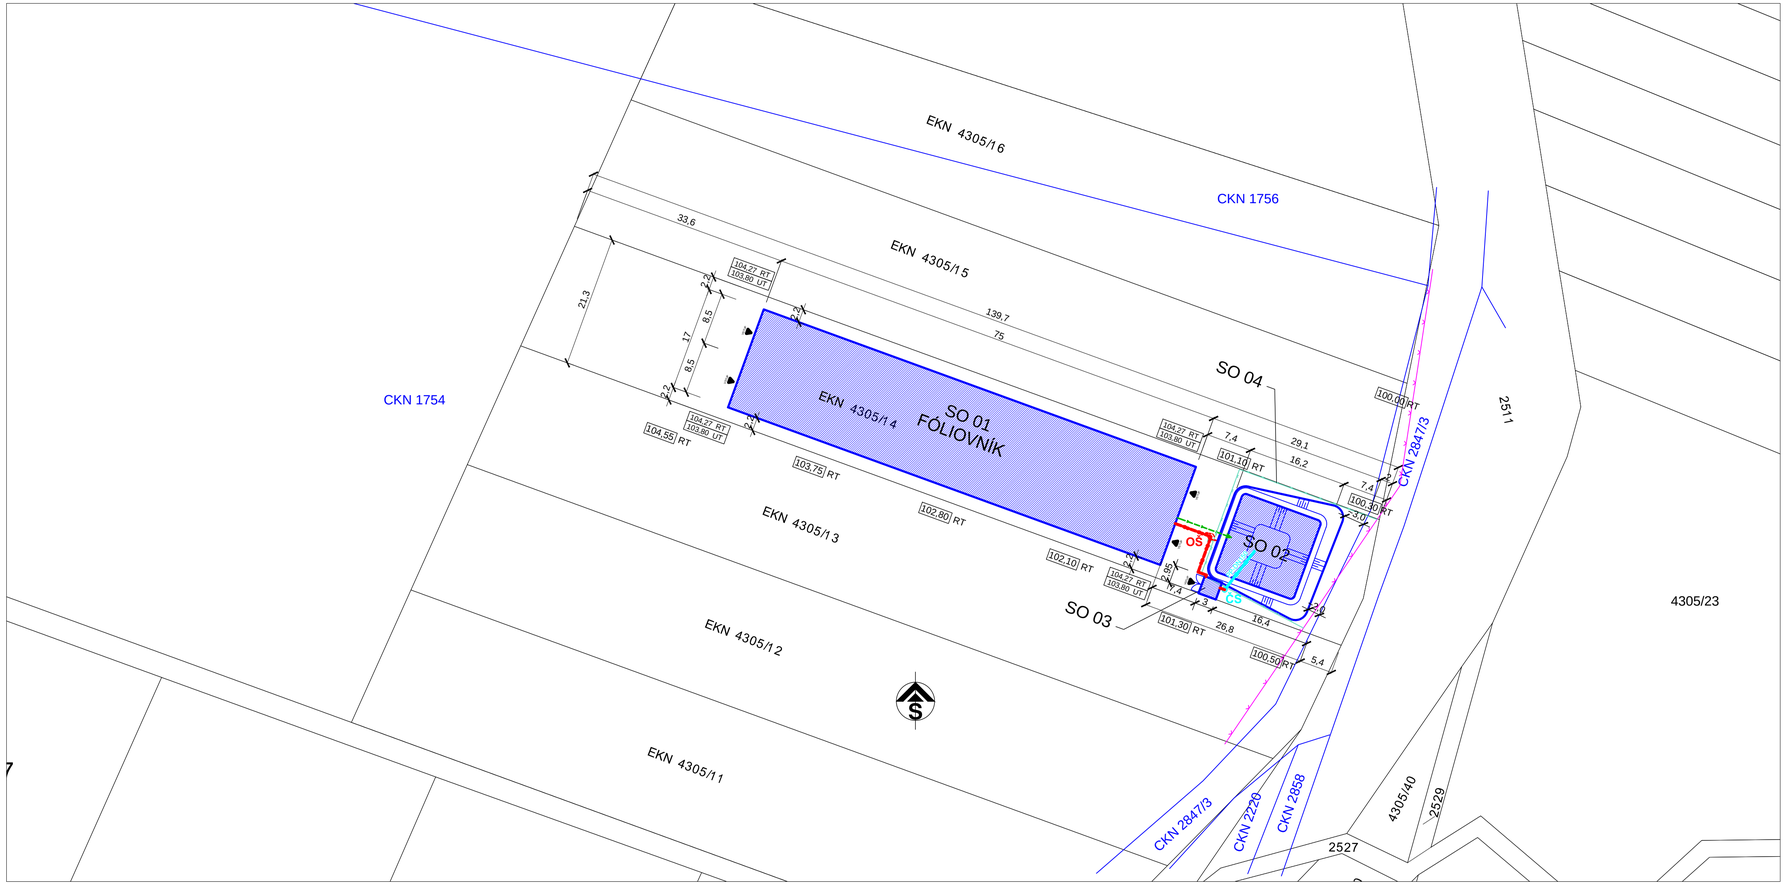


LEGENDA

- EKN — PARCELY STAV PODLA EKN
- CKN — PARCELY STAV PODLA CKN
- NAVRHOVANÉ STAVEBNÉ OBJEKTY
- EXISTUJÚCE OPLOTENIE PLETIVO
- NAVRHOVANÉ OPLOTENIE SO 04
- DAŽĎOVÁ KANALIZÁCIA VID SO 01 - ČASŤ E1.2 ZTI
- PROJEKTOVANÉ ODBERNÉ POTRUBIE (SO:05)
- PROJEKTOVANÉ VÝTLAČNÉ POTRUBIE ZÁVLAHOVEJ VODY (SO:05)
- ČS — PROJEKTOVANÁ ČERPACIA STANICA (SO:05)
- OŠ — PROJEKTOVANÁ ODVODŇOVACIA ŠACHTA (SO:05)

OBJEKTOVÁ SÚSTAVA:

SO 01 FÓLIOVNÍK
SO 02 LAGÚNA
SO 03 ÚPRAVŇA DAŽĎOVEJ VODY
SO 04 OPLOTENIE
SO 05 ZÁSOBOVANIE VODOU

Ing. Marek JANIGA autorizovaný stavebný inžinier 5624 * II Kancelária pozemných stavieb

UPOZORNENIE

- DOKUMENTÁCIA JE SPRACOVANÁ V ROZSAHU PROJEKTU PRE VYDANIE STAVEBNÉHO POVOLENIA A NEOBSAHUJE NIEKTORÉ ŠPECIFIKÁ A DETAILY, KTORÉ SÚ PREDMETOM VÝROBNEJ (DODÁVATELSKEJ) DOKUMENTÁCIE
- PRED ZAČATÍM STAVBY VYTÝČIŤ VŠETKY INŽINIERSKE SIETE, ABY V ŽIADNOM PRÍPADE NEDOŠLO K ICH POŠKODENIU!

REV.	DÁTUM	POPIS	VYPRACOVAL

CHRÁNENÝ VÝKRES / PROTECTED DRAWING
TENTO VÝKRES JE MAJETKOM ING. MAREKA JANIGU. A NESMIE BYŤ POUŽITÝ ANI ŽIADNYM SPÔSOBOM KOPÍROVANÝ ALEBO POSKYTNUTÝ TRETÍM OSOBÁM BEZ SÚHLASU ING. MAREKA JANIGU., THIS DRAWING IS THE PROPERTY OF ING. MAREK JANIGA AND SHALL NOT BE USED OR REPRODUCED IN ANY MANNER OR GIVEN TO OTHERS WITHOUT PERMISSION OF ING. MAREK JANIGA.

VYPRACOVAL/ ELABORATED BY	ING. MAREK JANIGA
ZODP. PROJEKT./ RESPONSIBLE DESIGNER	ING. MAREK JANIGA

Ing. Marek Janiga
Poza Drevenice 637/2, 03401 Liptovská Štiavnica
tel.: +421 907 165 358
janiga@astprojekt.sk www.astprojekt.sk

STAVBA: **FÓLIOVNÍK**

MIESTO STAVBY: **EKN 4305/14 k.ú. BODICE**

INVESTOR: **Ing. Martina Bellušová - SADY LIPTOV, Tehliarska 1080/15A 031 05 LIPTOVSKÝ MIKULÁŠ**

STAV. OBJEKT: **CELKOVÁ SITUÁCIA STAVBY**

PROFESIA PROFFESION: **ARCHITEKTONICKÉ A STAVEBNOTECHNICKÉ RIEŠENIE**

NÁZOV VÝKRESU TITLE: **CELKOVÁ SITUÁCIA STAVBY NA PODKLADE KN**

POR. Č.: **C1**

MIERKA/ SCALE:	DÁTUM/ DATE:	FORMAT:	STUPEŇ/ STATUS:	ARCHÍVNE ČÍSLO: DRAWING No:	REVÍZIA REVISION
1:500	05/2022		PS		