




_POHLAD SEVERNÝ m 1:100

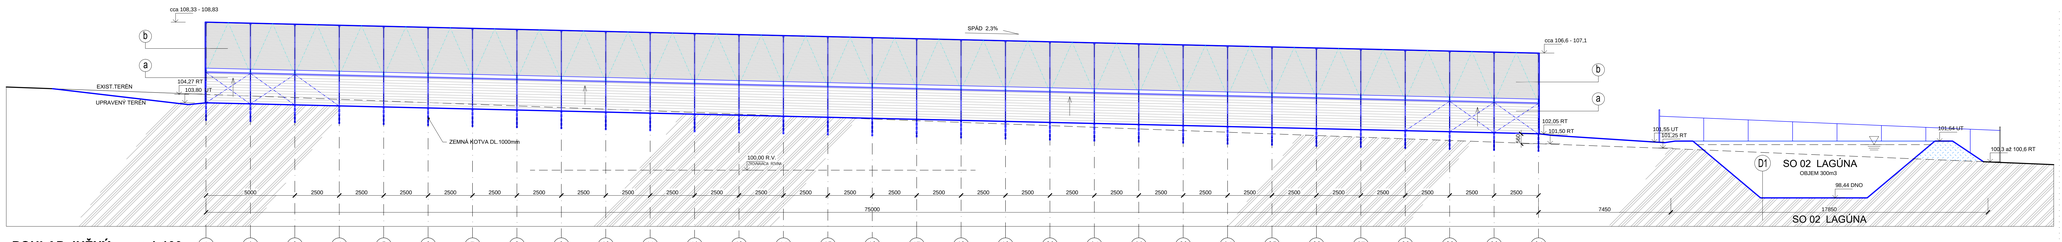


_POHLAD JUŽNÝ m 1:100

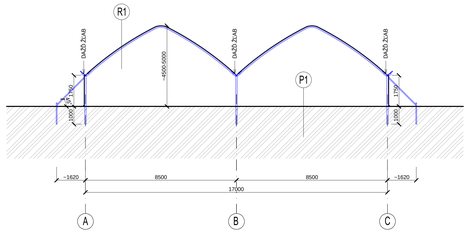

_REZ B - B m 1:100

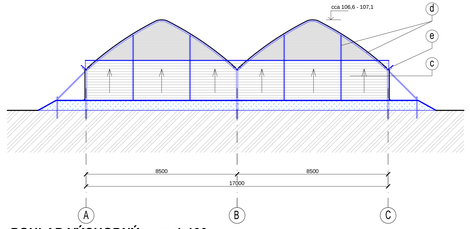

_POHLAD VÝCHODNÝ m 1:100

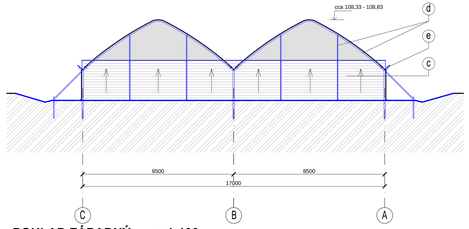

_POHLAD ZÁPADNÝ m 1:100

_SKLADBY KONŠTRUKCIÍ

P1 - FÓLIA napr. OPTIFLEX
- ZROVNANÝ TERÉN VO FÓLIOVNÍKU

R1 - STENY A STRECHA FÓLIOVNÍKA POLYETYLÉN THB Luminance, hmotnosť 180g/m2
- ZROVNANÝ TERÉN VO FÓLIOVNÍKU

D1 - FATRAFOL AQUAPLAST 805 hr.1,0mm, SPOJE POZVÁRANÉ
- GEOTEXTÍLIA 500g/m2
- ZEMNÉ TELESO NÁDRŽE

_LEGENDA

- **a** ROLOVACIE BOČNÉ STENY FÓLIOVNÍKA (RADA A, C) POLYETYLÉN THB Luminance, UV STABIL. - ELEKTRICKÉ OVLÁDANIE (STENOVÁ VENTILÁCIA)
- **b** STRECHA FÓLIOVNÍKA POLYETYLÉN THB Luminance, UV STABIL - ELEKTRICKÉ OVLÁDANIE (STREŠNÁ VENTILÁCIA)
- **c** ŠTÍTOVÉ STENY - SPODNÁ ČASŤ - ROLOVACIE STENY VSTUPU DO FÓLIOVNÍKA POLYETYLÉN THB Luminance, UV STABIL - ELEKTRICKÉ OVLÁDANIE
- **d** KONŠTRUKCIA FÓLIOVNÍKA, POZINKOVANÁ OCEĽ
- **e** DAŽĎOVÉ ŽĽABY - POPLASTOVANÝ PLECH

UPOZORNENIE

- DOKUMENTÁCIA JE SPRACOVANÁ V ROZSAHU PROJEKTU PRE VYDANIE STAVEBNÉHO POVOLENIA A NEOBSAHUJE NIEKTORÉ ŠPECIFIKÁ A DETAILY, KTORÉ SÚ PREDMETOM VÝROBNEJ (DODÁVATEĽSKEJ) DOKUMENTÁCIE.
- PRED ZAČATÍM STAVBY VYTÝČIŤ VŠETKY INŽINIERSKE SIETE, ABY V ŽIADNOM PRÍPADE NEDOŠLO K ICH POŠKODENIU!

REV	DÁTUM	POPIS	VYPRACOVAL

DOKUMENT VYHOTOVIL / PROTECTED DRAWING
TENTO PROJEKT JE AUTORSKÝM DIELOM A JE CHRÁNENÝ AUTORSKÝM ZÁKONOM. VŠETKY PRÁVA SÚ VYHRADENÉ. KOPÍROVANIE ALEBO ROZMNOŽOVANIE BEZ SÚHLASU ING. MAREK JANIGA, TAKÉHOKOĽVEK ČASTI PROJEKTU JE ZAKÁZANÉ. THIS PROJECT IS AN ARCHITECTURAL WORK AND IS PROTECTED BY THE COPYRIGHT LAW. ANY UNAUTHORIZED USE OF THIS PROJECT, INCLUDING BUT NOT LIMITED TO REPRODUCTION OF ANY WORKS OR PLANS, IS STRICTLY PROHIBITED BY ING. MAREK JANIGA.

Ing. Marek Janiga
Poja Zeyera 6372, 03401 Liptovská Štiavnica
tel.: +421 907 165 351
janiga@azylonyk.sk www.azylonyk.sk

VYPRACOVAL / ELABORATED BY	ING. MAREK JANIGA
ZODP. PROJEKT / RESPONSIBLE DESIGNER	ING. MAREK JANIGA

STAVBA: **FÓLIOVNÍK**

MIESTO STAVBY: **EKN 4305/14 k.ú. BODICE**

INVESTOR: **Ing. Martina Bellušová - SADY LIPTOV, Tehliarska 1080/15A 031 05 LIPTOVSKÝ MIKULÁŠ**

STAV. OBJEKT: **SO 01 _FÓLIOVNÍK**
SO 02 _LAGÚNA / NÁDRŽ DAŽĎOVEJ VODY /
SO 03 _ÚPRAVŇA DAŽĎOVEJ VODY
SO 04 _OPLOTENIE

PROFESIA PROJEKTU: **ARCHITEKTONICKÉ A STAVEBNOTECHNICKÉ RIEŠENIE**

NÁZOV VÝKRESU TITLE: **REZ B - B ; POHLADY**

POR. Č. **03**

MIERKA / SCALE	DÁTUM / DATE	FORMÁT	STUPEŇ / STATUS	ARCHÍVNE ČÍSLO / DRAWING No.	REVÍZIA / REVISION
1:100	05/2022		PS		