

REZ A - A m 1:200

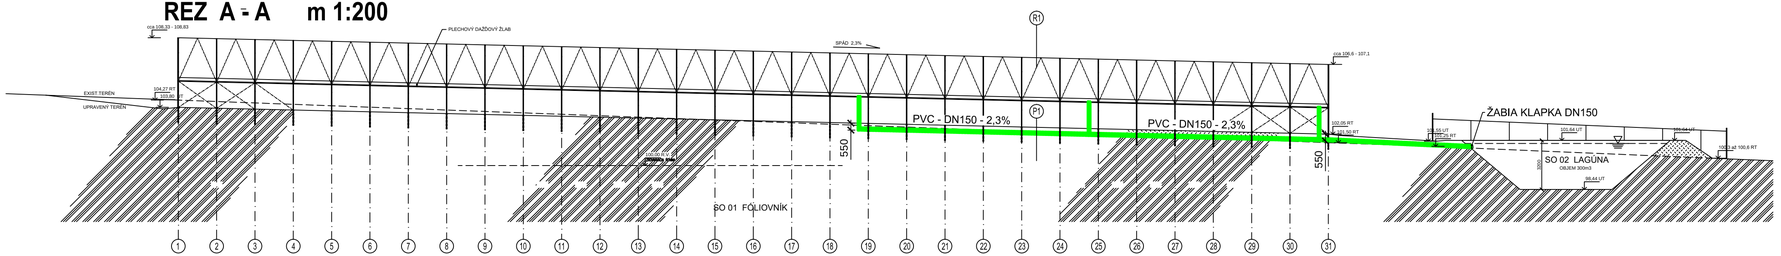

PÔDORYS m 1:200

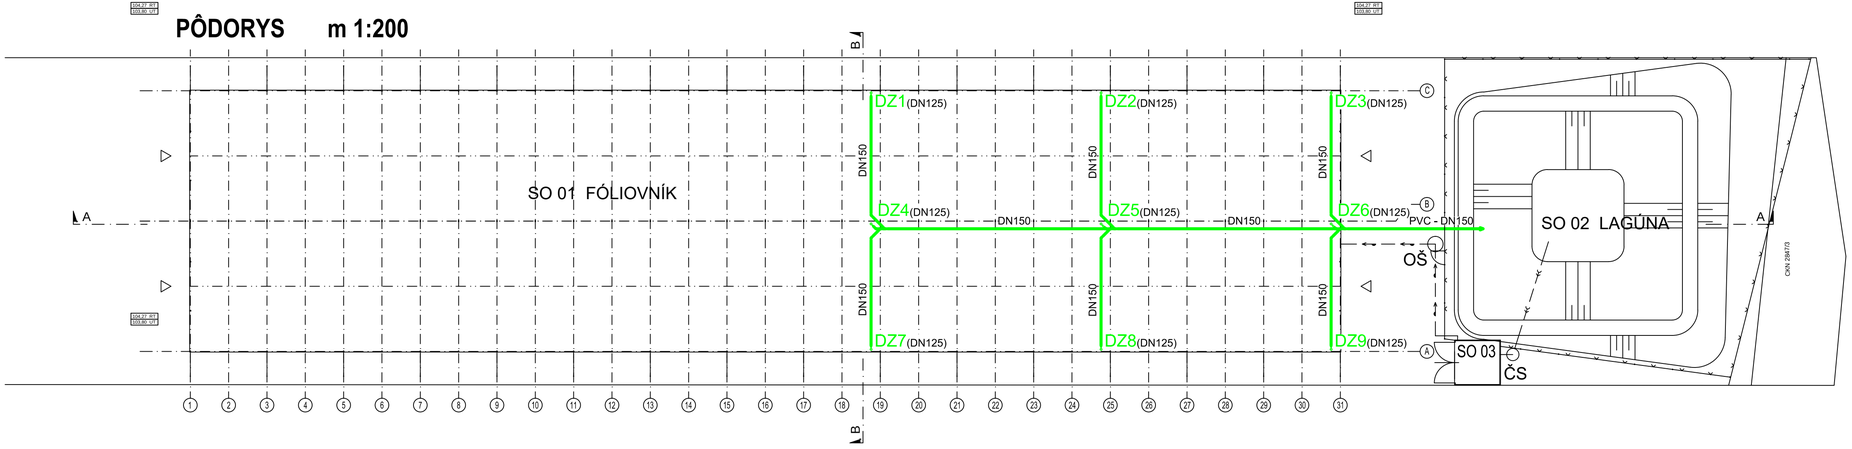

OBJEKTOVÁ SÚSTAVA:

SO 01 FÓLIOVNÍK
SO 02 LAGÚNA
SO 03 ÚPRAVŇA DAŽĎOVEJ VODY
SO 04 OPLOTENIE
SO 05 ZÁSOBOVANIE VODOU

LEGENDA

DN	PROJEKTOVANÁ DAŽĎOVÁ KANALIZÁCIA
DZ	PROJEKTOVANÝ DAŽĎOVÝ ODPAD

UPOZORNENIE !

PRED ZAPOČATÍM VÝKOPOVÝCH PRÁC JE POTREBNÉ PREVIESŤ VYTÝČENIE PODZEMNÝCH VEDENÍ, HLAVNE ELEKTRICKÝCH KÁBLOV. VLASTNÉ VÝKOPOVÉ PRÁCE ZAHAJIŤ AŽ PO ICH PRESNOM VYTÝČENÍ HLADAČOM KÁBLOV. V MIESTACH ICH MOŽNÉHO VÝSKYTU PREVÁDZAŤ RUČNÝ VÝKOP ! PROJEKTOVÁ DOKUMENTÁCIA JE VYPRACOVANÁ V ROZSAHU PROJEKTU PRE VYDANIE STAVEBNÉHO POVOLENIA. ĎALŠIE PODOBNOSTI A DETAILY BUDÚ SPRACOVANÉ V REALIZAČNOM PROJEKTE.

AUTORSKÉ PRÁVA SÚ VYHRADENÉ
ALL RIGHTS OF THE OWNWR RESERVED

H.I.P.	Ing. M. JANIGA		
ZODP. PROJ.	Ing. P. RÁZGA		
VYPRACOVAL	Ing. P. RÁZGA		
KRESLIL	Ing. P. RÁZGA		

PRO aqua
NÁM. A. HLINKU 42
03401 RUŽOMBEROK
mobil: 0905 369 774
E-mail: proaqua.sro @ gmail.com

INVESTOR	Ing. Martina Bellušová - SADY LIPTOV, Tehliarska 1080/15A 031 05 LIPTOVSKÝ MIKULÁŠ	**ZÁK. ČÍSLO**	.
		PROFESIA	ZTI
MIESTO	EKN 4305/14 k.ú. BODICE	**DÁTUM**	V. 2022
NÁZOV STAVBY	**FÓLIOVNÍK**	**STUPEŇ**	PSpSP
		FORMÁT	4xA4
OBJEKT	**SO:01 - FÓLIOVNÍK**	**MIERKA**	1:200
OBSAH VÝKRESU	**ZTI - PÔDORYS 1.NP**	**PORADOVÉ ČÍSLO**	**1**

ČÍSLO KÓPIE
COPY NUMBER