


VÝKRES VÝSTUŽE STENY S1


PÔDORYS

1 : 25

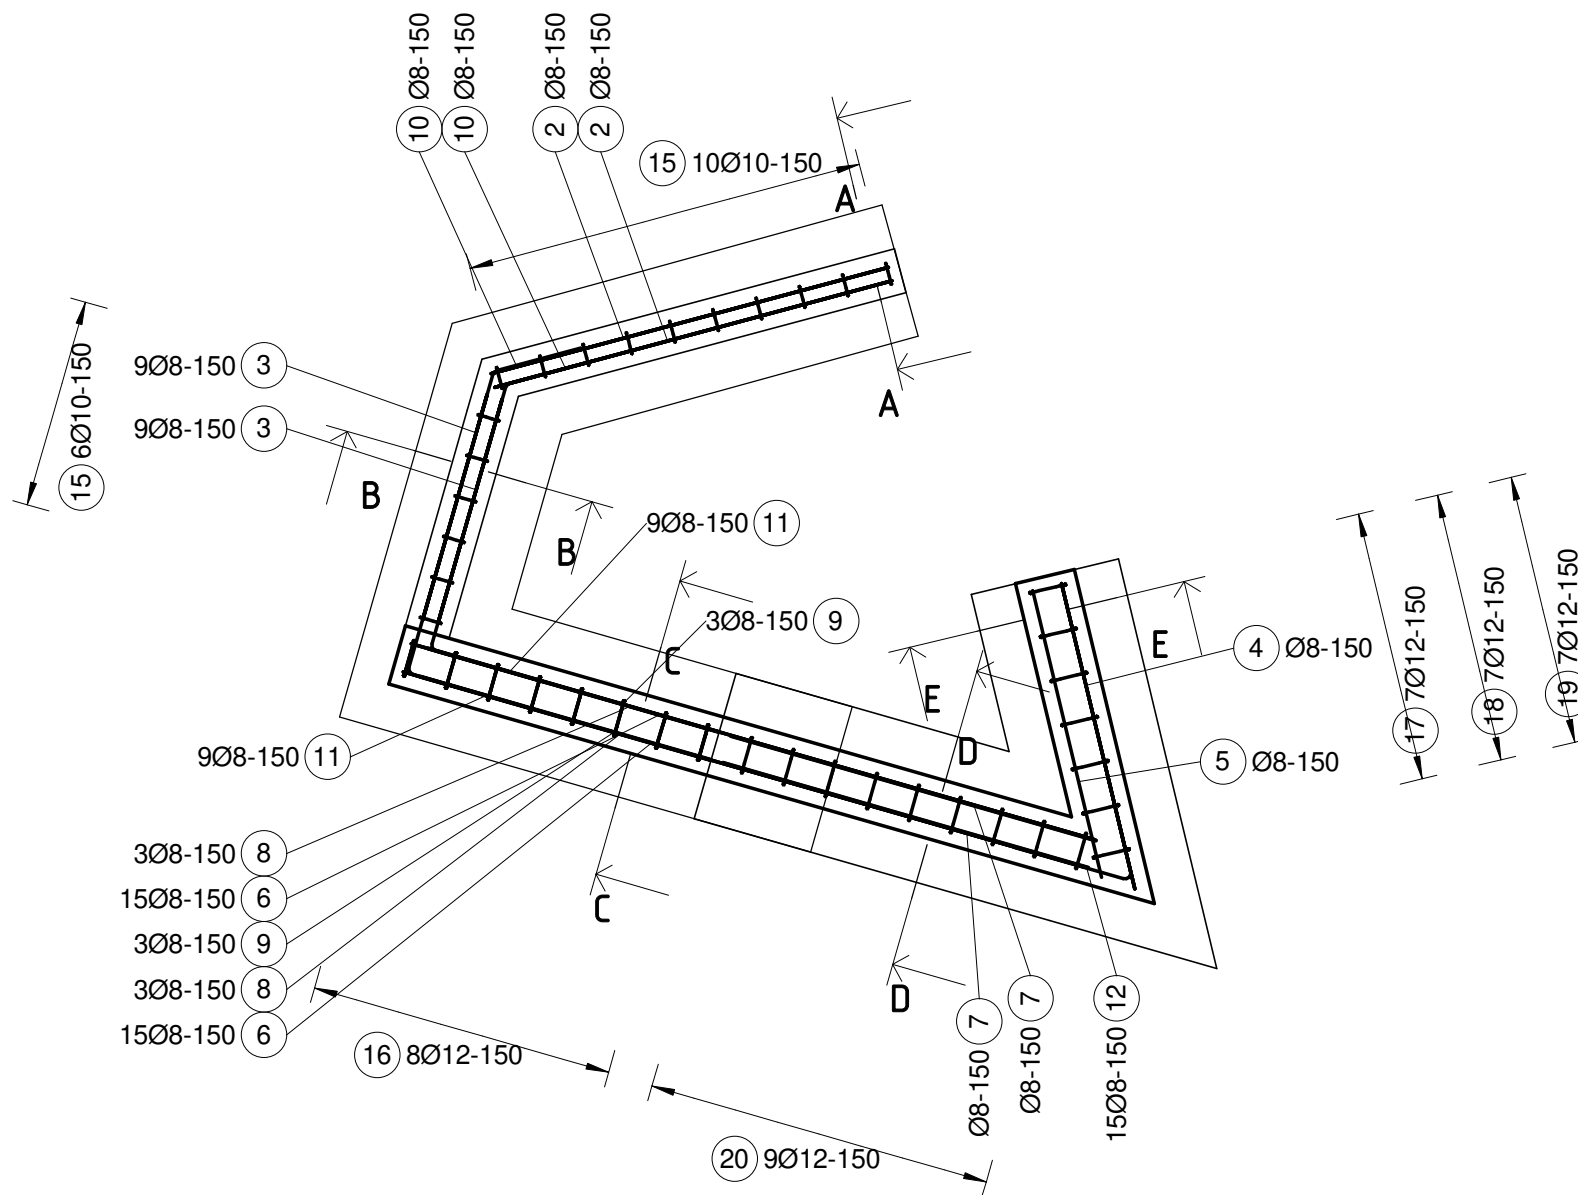


A

1 : 25

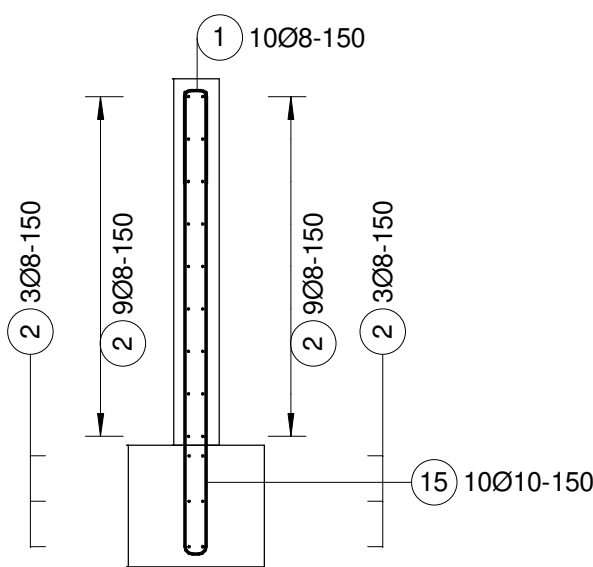


B

1 : 25

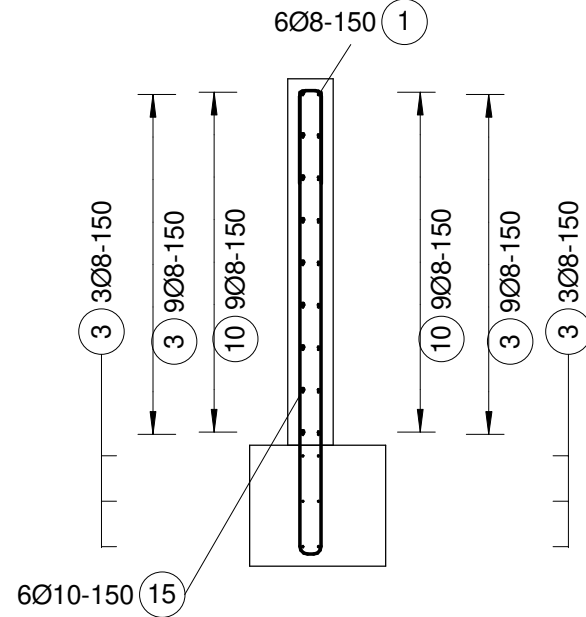


C

1 : 25

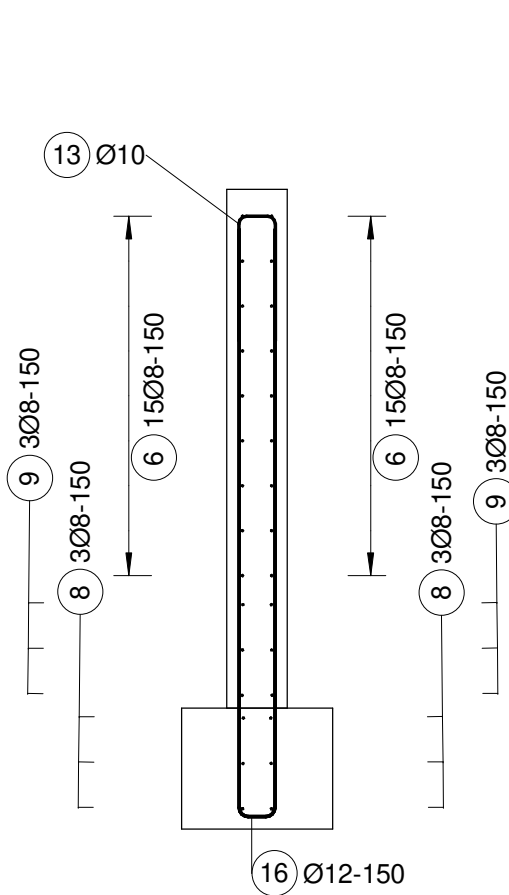


D

1 : 25

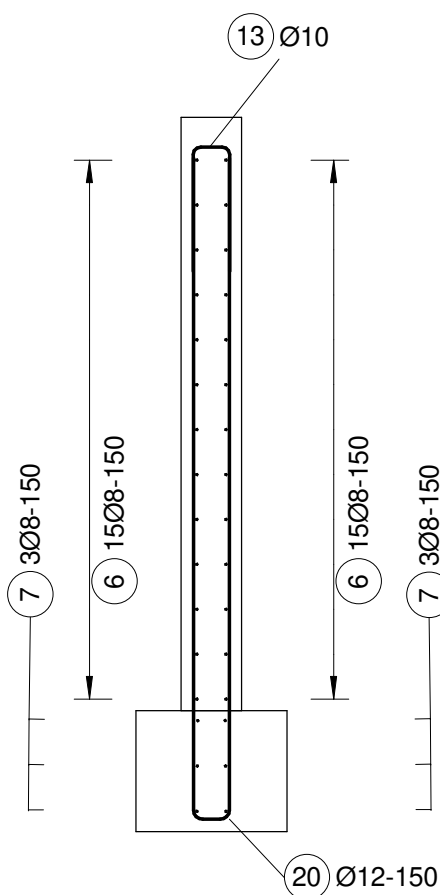


E


1 : 25

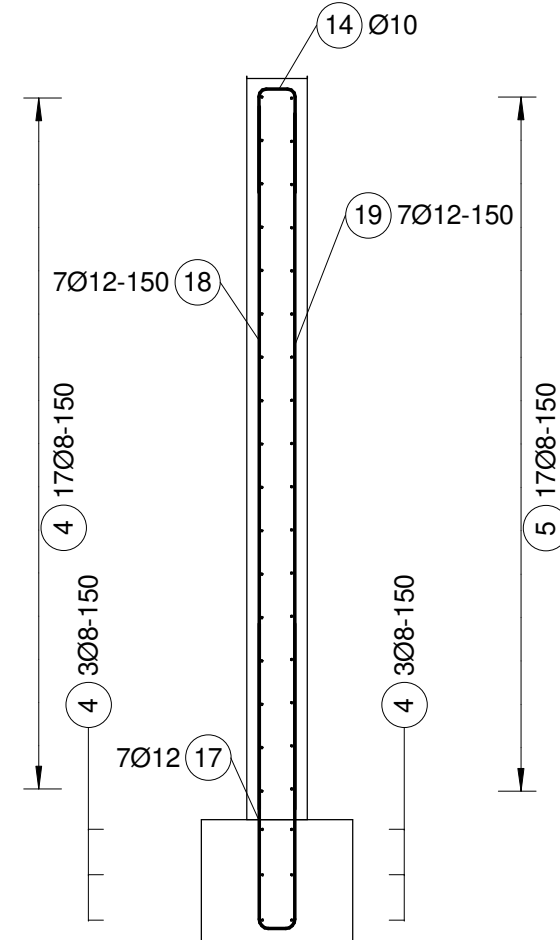

TVAR VÝSTUŽE

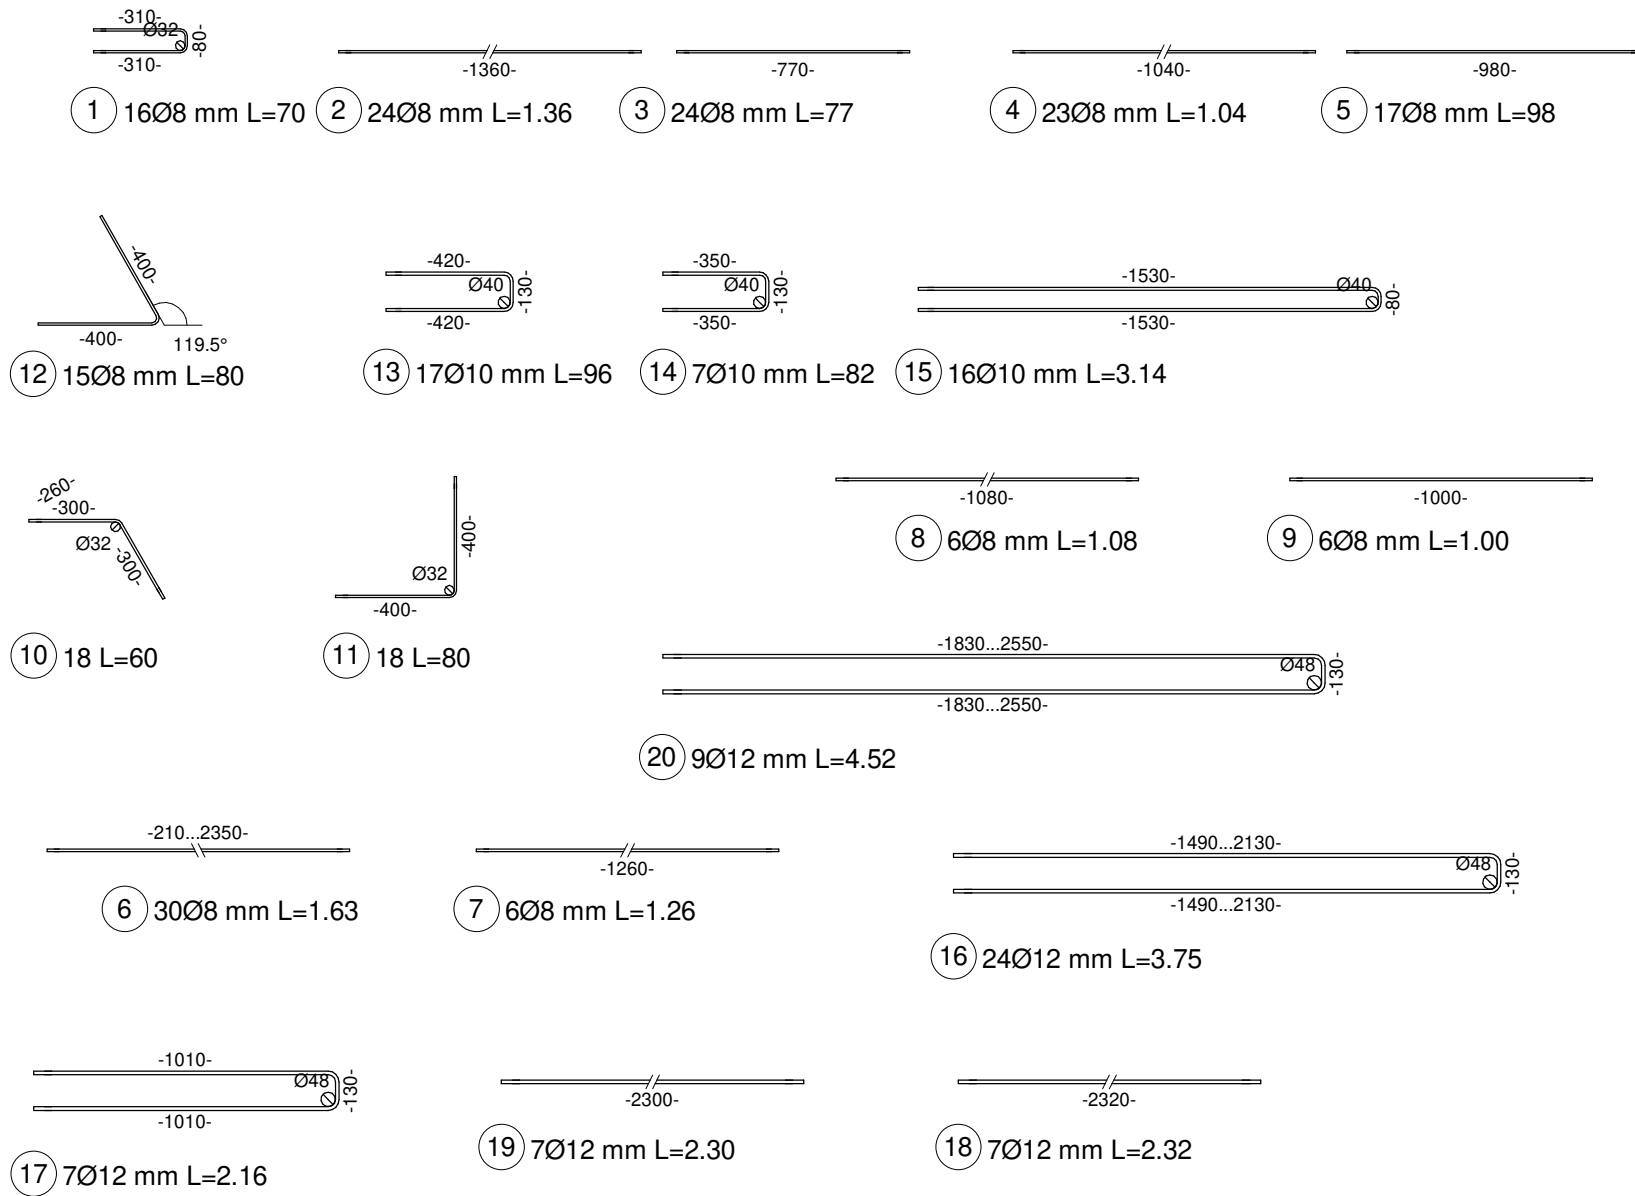

3D - S1

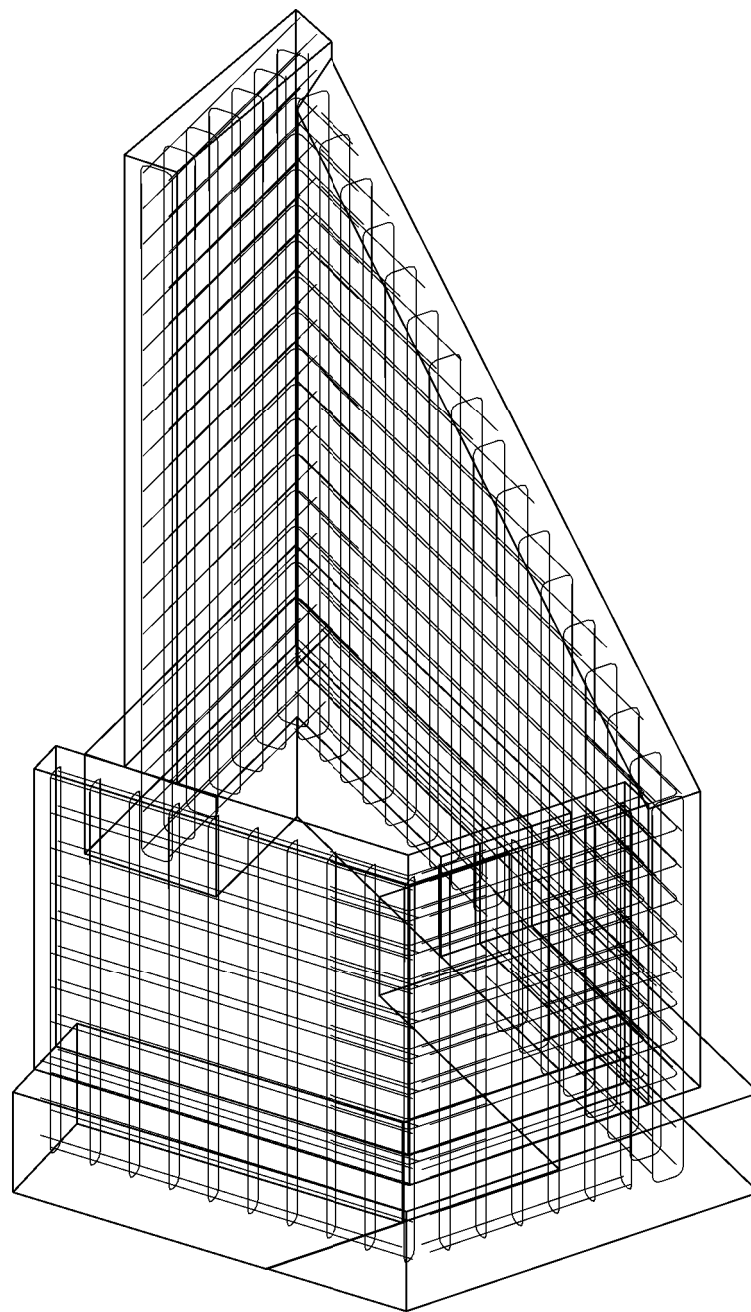

Tabulka výstuže

Označení	s (mm)	Délka (mm)	Počet ks.	Celková délka (mm)	Špecifická hmotnosť	Hmotnosť (kg)	Obrázek
1	8 mm	670 mm	16	10720 mm	0.3946	4.230	
2	8 mm	1360 mm	24	32640 mm	0.3946	12.880	
3	8 mm	770 mm	24	18560 mm	0.3946	7.324	
4	8 mm	1040 mm	23	23870 mm	0.3946	9.419	
5	8 mm	980 mm	17	16660 mm	0.3946	6.574	
6	8 mm	<různě>	30	48923 mm	0.3946	19.305	
7	8 mm	1260 mm	6	7560 mm	0.3946	2.983	
8	8 mm	1080 mm	6	6480 mm	0.3946	2.557	
9	8 mm	1000 mm	6	6000 mm	0.3946	2.368	
10	8 mm	590 mm	18	10620 mm	0.3946	4.191	
11	8 mm	780 mm	18	14040 mm	0.3946	5.540	
12	8 mm	790 mm	15	11850 mm	0.3946	4.676	
13	10 mm	920 mm	17	15640 mm	0.6165	9.642	
14	10 mm	780 mm	7	5460 mm	0.6165	3.366	
15	10 mm	3100 mm	16	49620 mm	0.6165	30.591	
16	12 mm	<různě>	24	88815 mm	0.8878	78.850	
17	12 mm	2110 mm	7	14770 mm	0.8878	13.113	
18	12 mm	2320 mm	7	16240 mm	0.8878	14.418	
19	12 mm	2300 mm	7	16100 mm	0.8878	14.294	
20	12 mm	<různě>	9	40188 mm	0.8878	35.679	
Celkový součet:				297	454756 mm	281999	

POUŽITÉ MATERIÁLY:

ZÁKLADY: BETÓN STN EN 206+A2:2021 - C25/30 - XC2, XA1 (SK) - CI 0,4 - D_{max} 32 - S3

ŽB STENY: BETÓN STN EN 206+A2:2021 - C30/37 - XC4 (SK) - CI 0,4 - D_{max} 16 - S3

PODKLADNÝ BETÓN C8/10 POD ZÁKLADY HR. 100 mm

BETONÁRSKA OCEĽ B 500 B (10505 (R))

POZNÁMKY:

- VÝTAH VÝSTUŽE JE VSTIAHNUTÝ NA VONKAJŠÍ ROZMER PRÚTA
- NA ZABEZPEČENIE POLOHY VÝSTUŽE POUŽIT DIŠTANČNÉ PRVKY PODĽA ZVYKLOSTÍ DODÁVATEĽA

KRYTIE VÝSTUŽE:

40 mm - ZÁKLADY

35 mm - STENY

0,000 = 295,84 m n.m.

1	13.04.2022	DOPLNENIE MIESTNOSTI č.0.14 - SKLAD	ING. ŠPITKO	ING. ŠPITKO
ZMENA	DÁTUM	POPIS ZMENY	PROJEKTANT	ZODP. PROJ.
			PODPIS	PODPIS
ARCHITEKTONICKÝ NÁVRH		ING. ARCH. PETER C. ABONYI	<div>GasOil Technology a.s.</div> Námestie svätého Egídia 40/93 058 01 Poprad, Slovakia www.gasoi-tech.com	
ZODPOVEDNÝ PROJEKTANT		ING. TOMÁŠ ŠPITKO		
VYPRACOVAL		ING. TOMÁŠ ŠPITKO		
INVESTOR		ING. RASTISLAV NUKOVIC - SHR, ORGANOVAŇOVA 1075/3, SENICA, IČO: 50224166	MANAŽER PROJEKTU ING. MILAN VARHOL	
STAVBA		<div>STUPEŇ DOKUMENTÁCIA PRE VÝBER ZHOTOVITEĽA</div> <div>DATUM 04/2022</div> <div>ČÍSLO PÁRE</div> <div>FORMÁT A1</div> <div>MIERKA 1 : 25</div> <div>ČÍSLO ZAKAZKY 009318/52</div>		
DEDINKA VINPERA RADOŠOVCE				
STAVEBNÝ OBJEKT / PREV. SUBOR SO 02 - CENTRÁLNY OBJEKT DEDINKY				
PROFESIA / PREV. JEDNOTKA STATIKA				
NÁZOV VÝKRESU VÝKRES VÝSTUŽE STENY S1		<div>ČÍSLO VÝKRESU</div> 5293400-E002S14-1 <div>LIST</div> 1 / 1		