


VÝKRES TVARU STENY S1


PÔDORYS

1 : 25

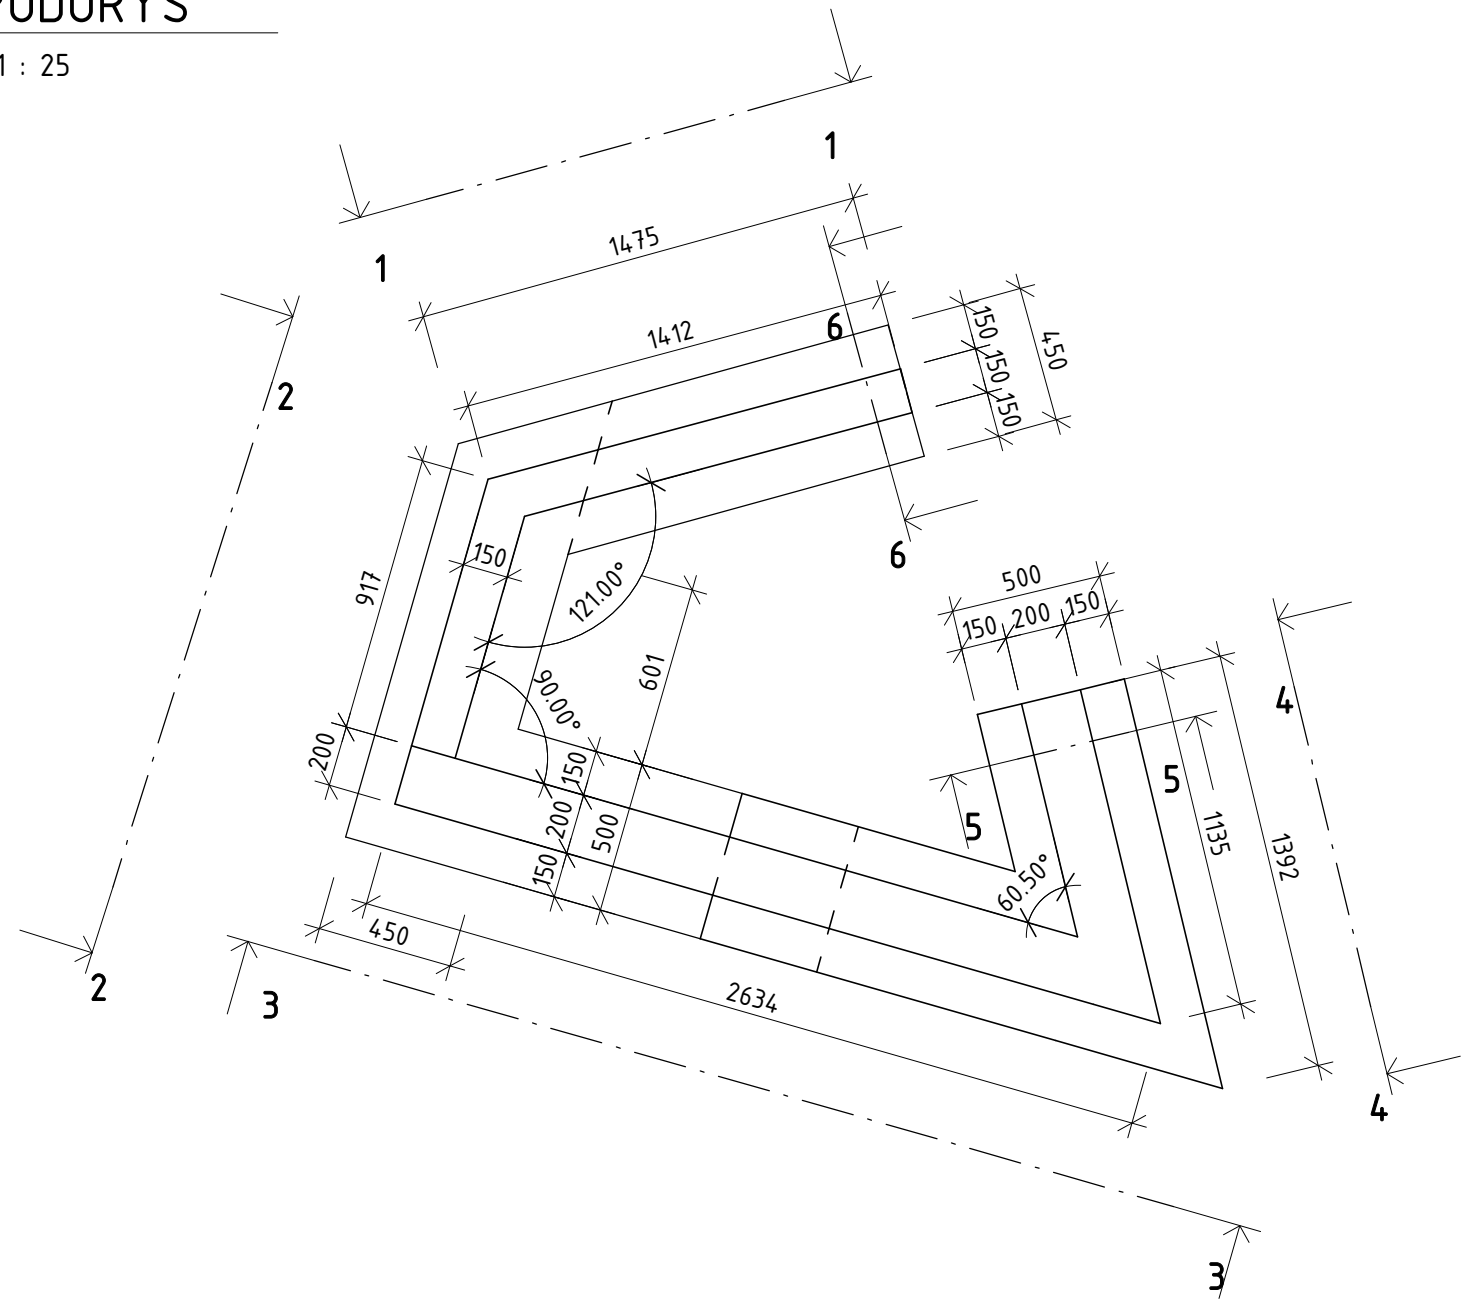


1

1 : 50

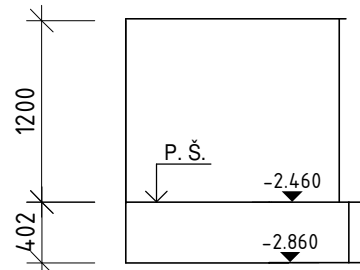


2

1 : 50

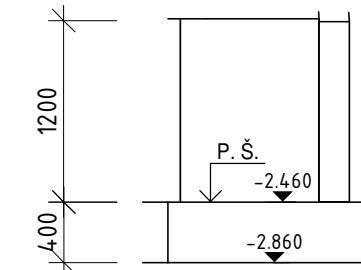


3

1 : 50

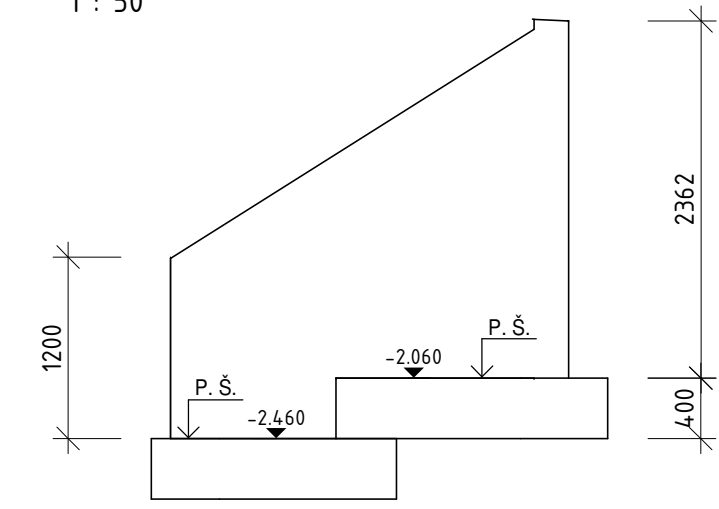


4

1 : 50

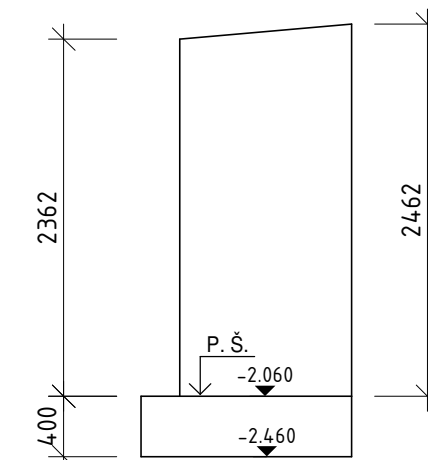


5

1 : 50

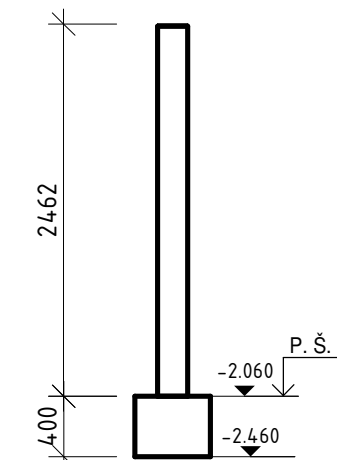


6

1 : 50

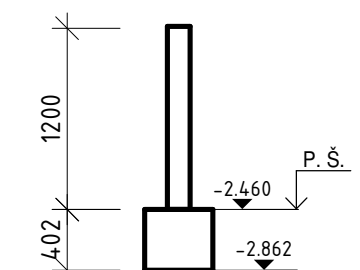

3D - S1

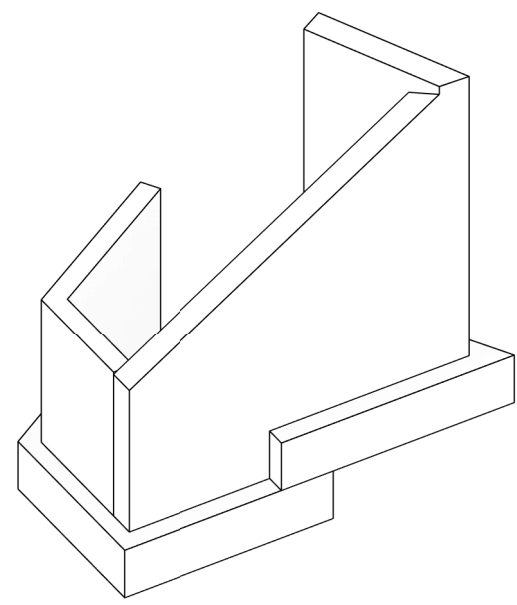

POUŽITÉ MATERIÁLY:

ZÁKLADY: BETÓN STN EN 206+A2:2021 - C25/30 - XC2, XA1 (SK) - CI 0,4 - D_{max} 32 - S3

ŽB STENY: BETÓN STN EN 206+A2:2021 - C30/37 - XC4 (SK) - CI 0,4 - D_{max} 16 - S3

PODKLADNÝ BETÓN C8/10 POD ZÁKLADY HR. 100 mm

BETONÁRSKA OCEL' B 500 B (10505 (R))

POZNÁMKY:

- PRACOVNÉ ŠPÁRY S TESNENÍM napr. Fradiflex
- ŽB STENY ZHOTVIŤ BEZ DODATOČNEJ POVRCHOVEJ ÚPRAVY (POHLADOVÝ BETÓN)

P.Š. - PRACOVNÁ ŠKÁRA

0,000 = 295,84 m n.m.

1	13.04.2022	DOPLNENIE MIESTNOSTI č.0.14 - SKLAD	ING. ŠPITKO	ING. ŠPITKO
ZMENA	DÁTUM	POPIS ZMENY	PROJEKTANT	ZODP.PROJ.
			PODPIS	PODPIS
ARCHITEKTONICKÝ NÁVRH			ING.ARCH.PETER.C.ABONYI	
ZODPOVEDNÝ PROJEKTANT			ING. TOMÁŠ ŠPITKO	
VYPRACOVAL			ING. TOMÁŠ ŠPITKO	
INVESTOR			ING. RASTISLAV ĽUKOVIČ - SHR, ORGOVÁNOVA 1075/3, SENICA, IČO: 50224166	
MANAŽER PROJEKTU			ING. MILAN VARHOL'	
STAVBA			DOKUMENTÁCIA PRE VÝBER ZHOTOVITEĽA	
DEDINKA VINPERA RADOŠOVCE			DÁTUM	ČÍSLO PARE
			04/2022	
			FORMÁT	
STAVEBNÝ OBJEKT / PREV. SÚBOR			MIERKA	
SO 02 - CENTRÁLNY OBJEKT DEDINKY			1 : 50, 1 : 25	
PROFESIA / PREV. JEDNOTKA			ČÍSLO ZÁKAZKY	
STATIKA			0093/18/52	
NÁZOV VÝKRESU			ČÍSLO VÝKRESU	
VÝKRES TVARU STENY S1			5293400-E002S13-1	
			LIST	
			1 / 1	