


mail: atpetrik@gmail.com
tel: 0911 811 686

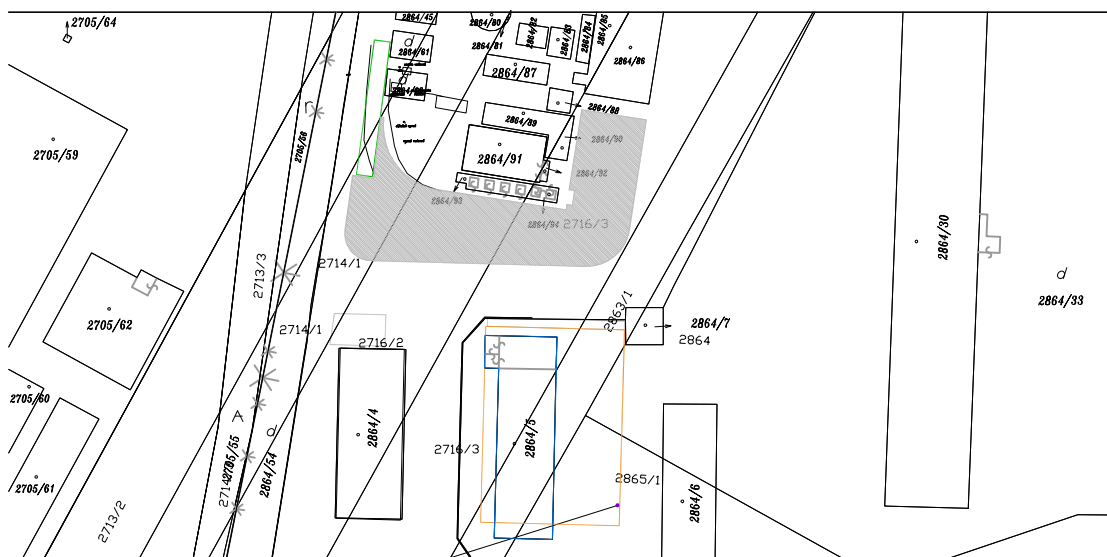

SO 05 - SPEVNENÉ PLOCHY



zodpovedný projektant:

Ing. arch. TOMÁŠ PETRIK

vypracoval:

Ing.arch. TOMÁŠ PETRIK
OLIVER KOLÉNY

stavba-akcia:

SO 05 - SPEVNENÉ PLOCHY

stupeň:
**projekt pre
stavebné povolenie**

dátum:	03/2022
--------	---------

miesto stavby: k. ú.: Ožďany, č. p.: "E"- 2716/3, "E"- 2716/2, "E"- 2714/1

formát:	A4
---------	----

investor: **AGRORIS, s.r.o., Potravinárska 3694, 979 01, Rim. Sobota, IČO: 31 607 969**profesia/časť: **ARCHITEKTÚRA**


výkres: **ARCHITEKTÚRA**

mierka:	1:100
---------	-------

č.výkresu:



01

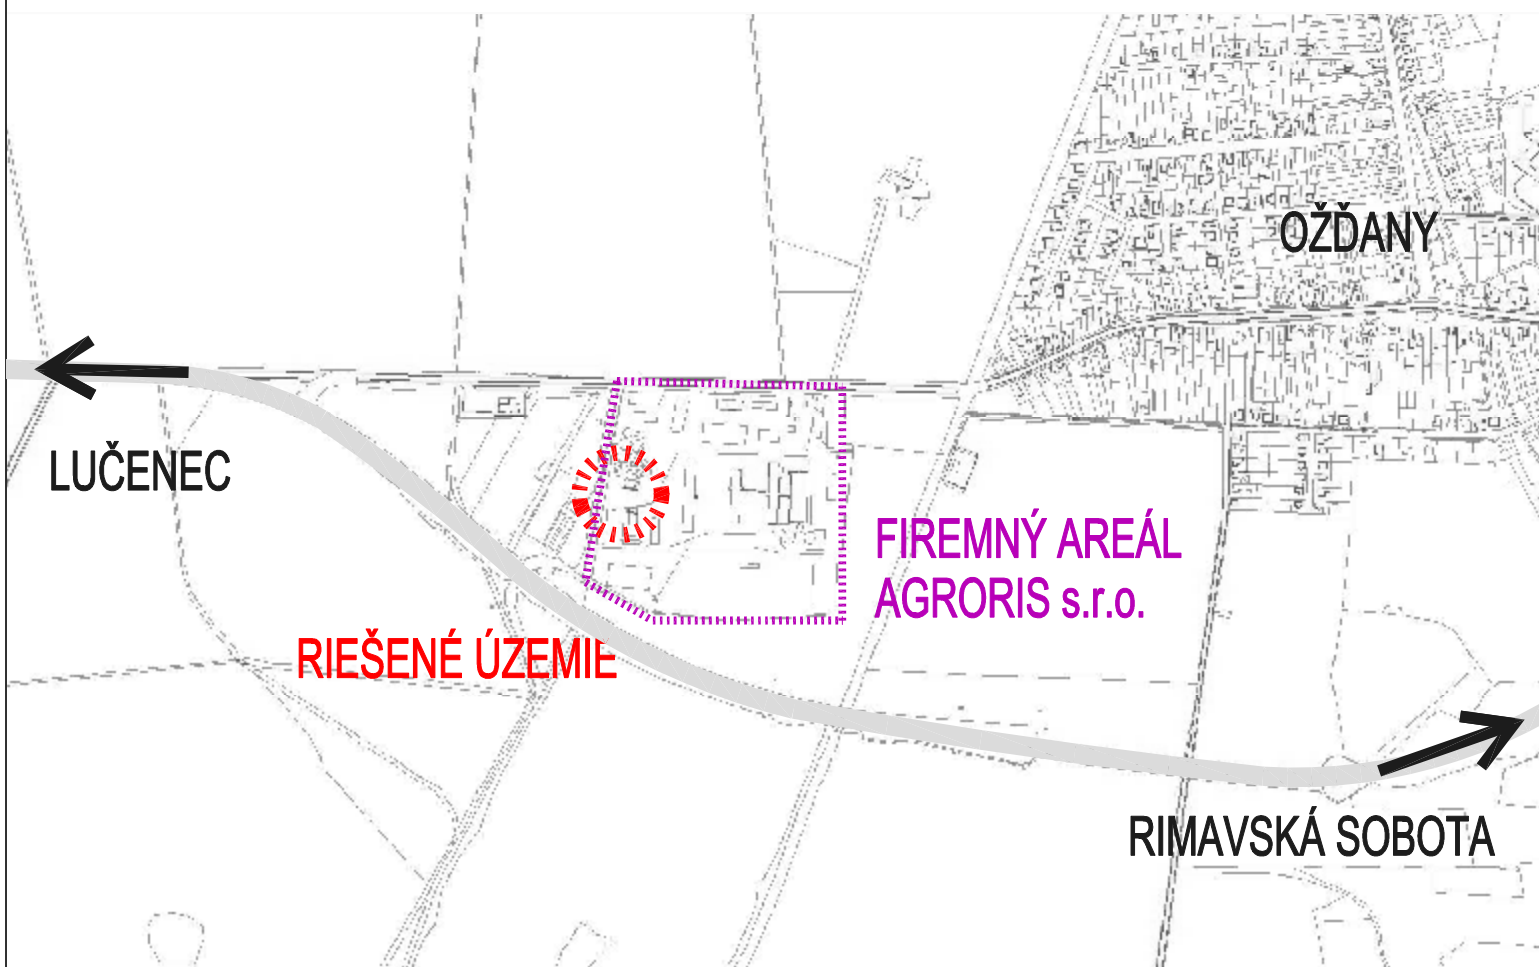

mapa slúži len ako informatívny podklad (nie je v mierke)

LEGENDA:





RIEŠENÁ PARCELA - č. p.: "E" - 2716/3, "E" - 2716/2, "E" - 2714/1

KRAJ: BANSKÁ BYSTRICA


OKRES: RIMAVSKÁ SOBOTA

KAT. ÚZEMIE: OŽĎANY

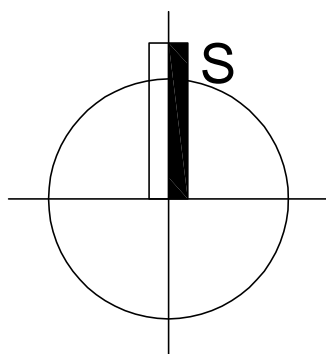

zodpovedný projektant: Ing. arch. TOMÁŠ PETRIK		vypracoval: Ing. arch. TOMÁŠ PETRIK OLIVER KOLÉNY	
stavba-akcia: SO 05 - SPEVNENÉ PLOCHY		stupeň: projekt pre stavebné povolenie	 PTHH
		dátum: 03/2022	
miesto stavby:	k. ú.: Ožďany, č. p.: "E" - 2716/3, "E" - 2716/2, "E" - 2714/1		formát: A4
investor:	AGRORIS, s.r.o., Potravinárska 3694, 979 01, Rim. Sobota, IČO: 31 607 969		profesia/časť: ARCHITEKTÚRA
výkres:	SITUÁCIA - ŠIRŠIE VZŤAHY		č. výkresu: 01
		mierka: 1:100	


Tomáš Petrik

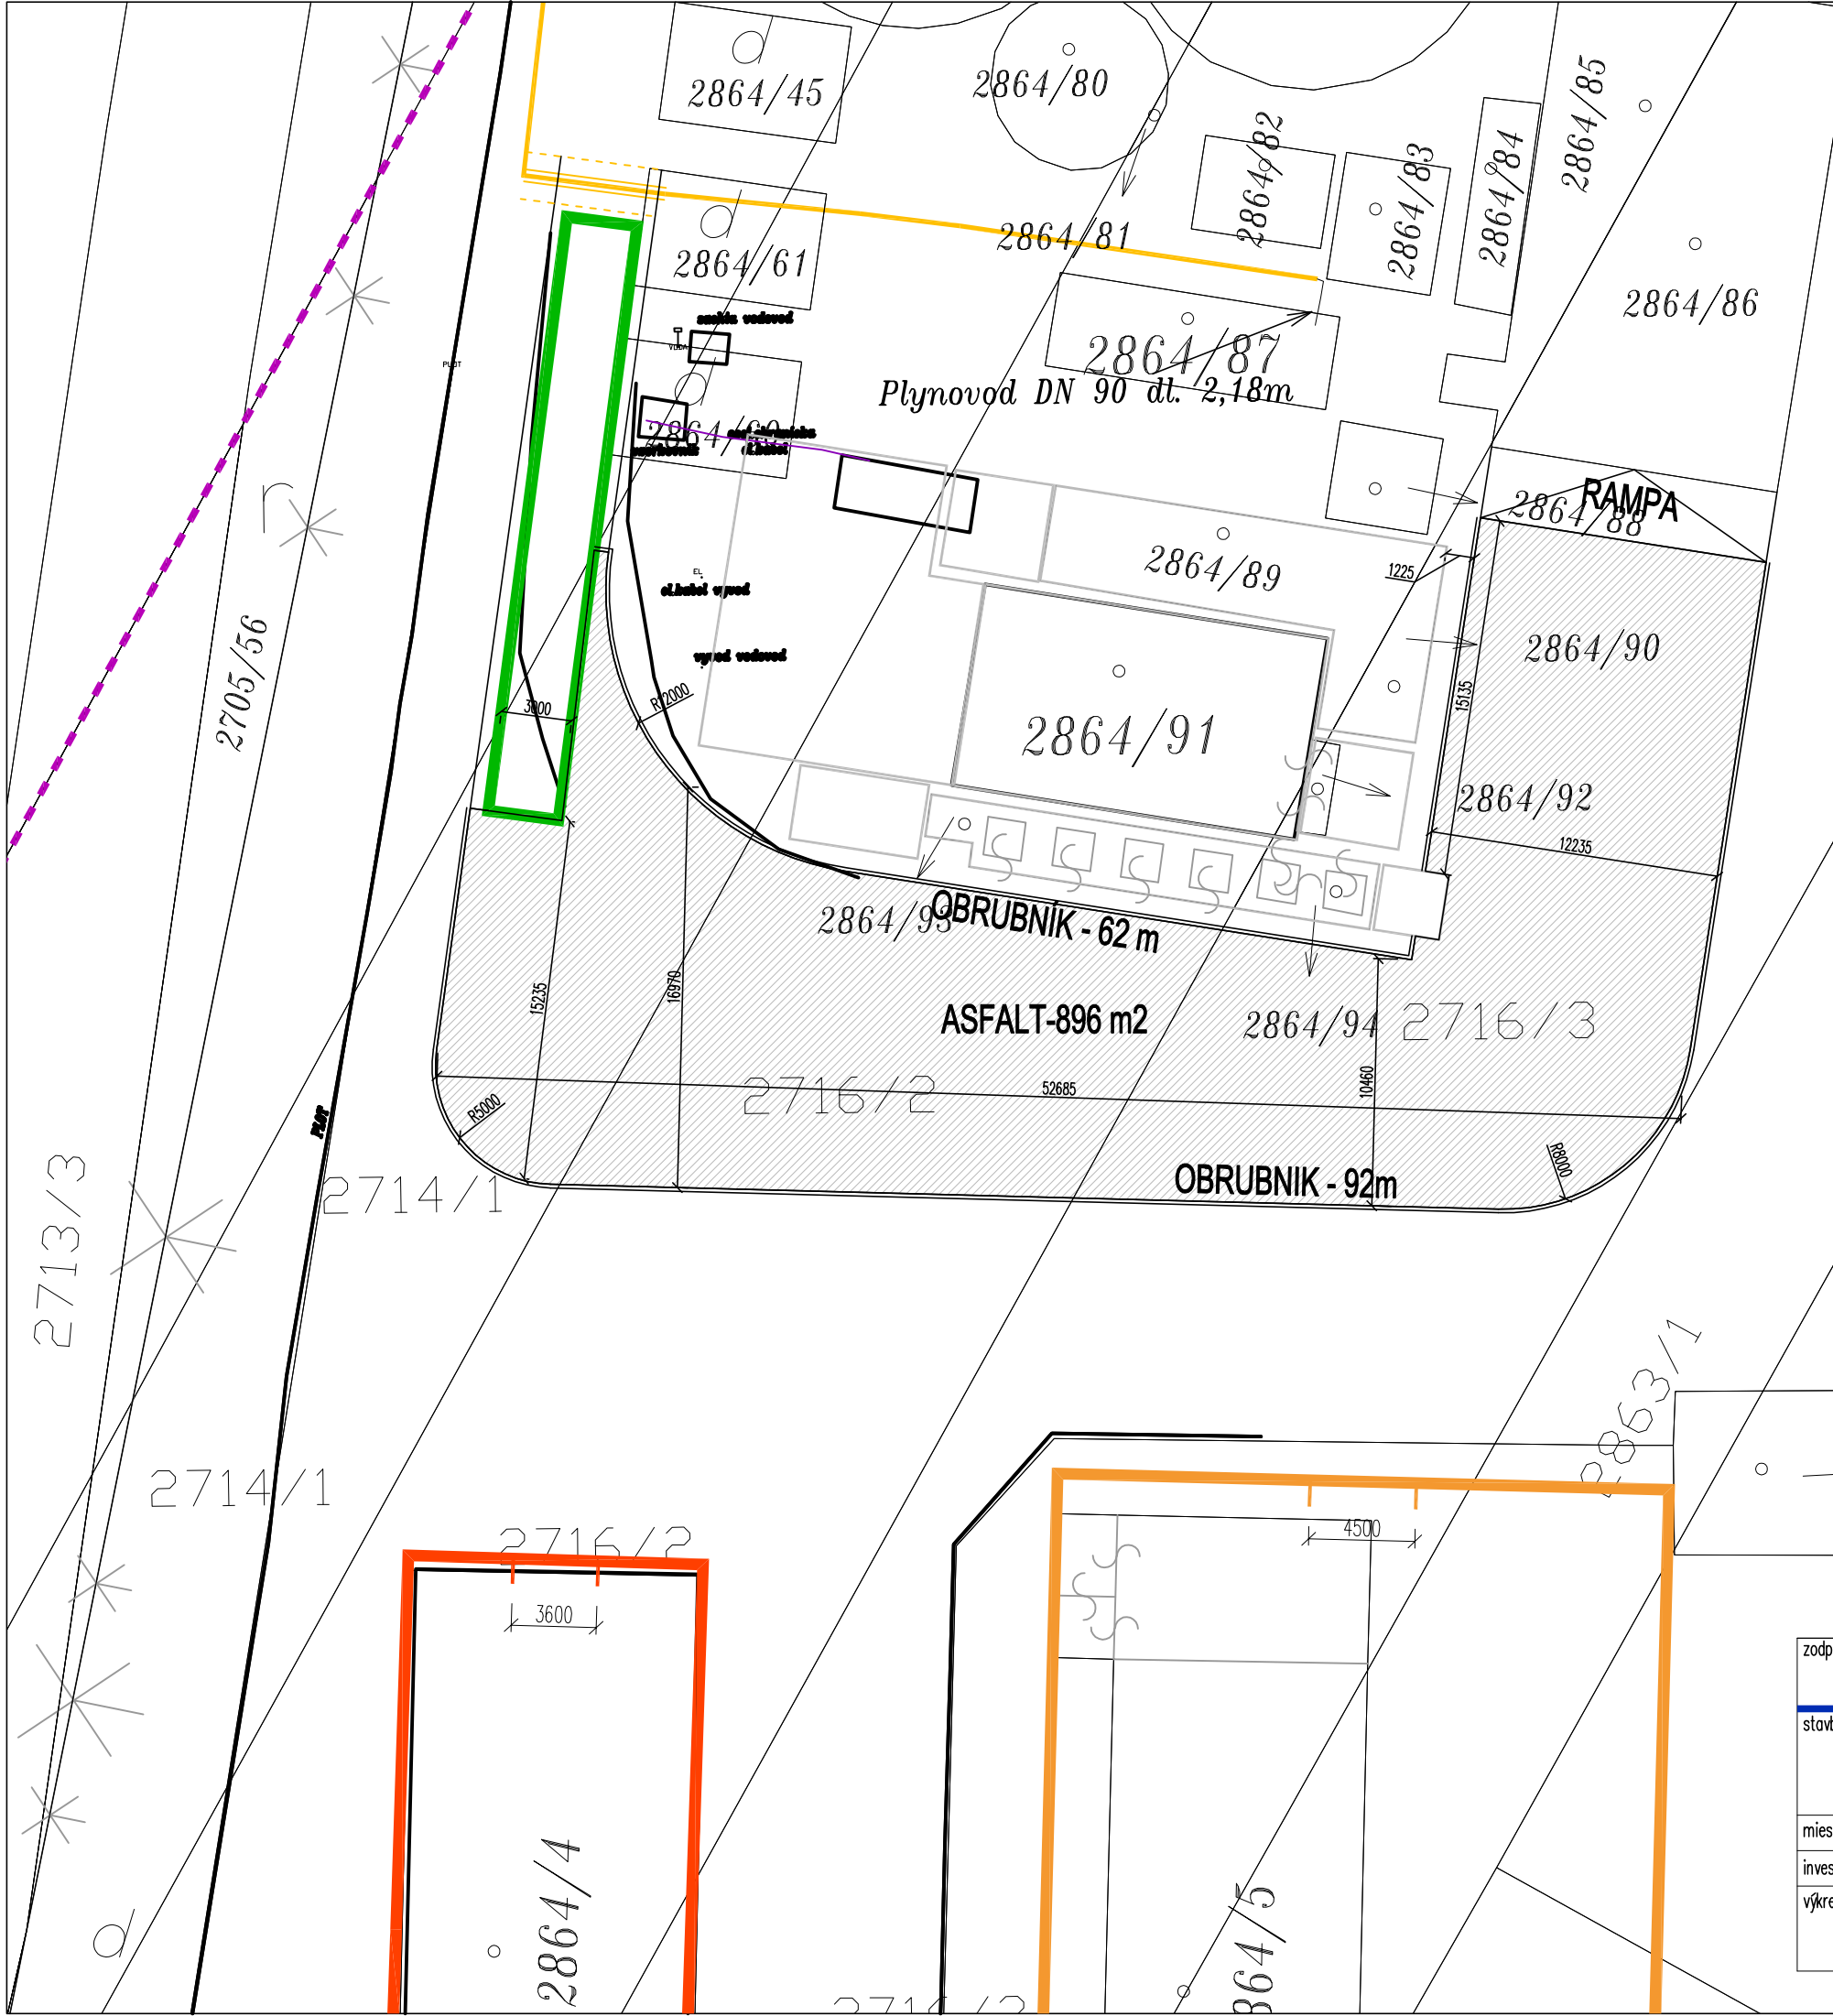


LEGENDA:


SO 05 SPEVNENÉ PLOCHY


HRANICA RIEŠENÝCH POZEMKOV

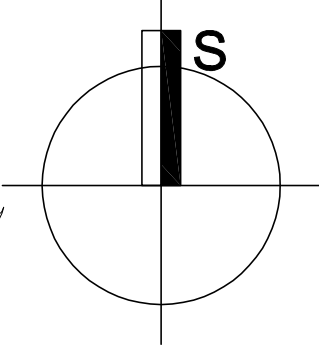

zodpovedný projektant: Ing. arch. TOMÁŠ PETRIK		vypracoval: Ing.arch. TOMÁŠ PETRIK OLIVER KOLÉNY	
stavba-akcia: SO 05 - SPEVNENÉ PLOCHY		stupeň: projekt pre stavebné povolenie	
		dátum: 03/2022	
miesto stavby:	k. ú.: Ožďany, č. p.: "E"- 2716/3, "E"- 2716/2, "E"- 2714/1	formát: A3	č.výkresu: 02
investor:	AGRORIS, s.r.o., Potravinárska 3694, 979 01, Rim. Sobota, IČO: 31 607 969	profesia/časť: ARCHITEKTÚRA	
výkres:	SITUÁCIA	mierka: 1:250	

Tomáš Petrik

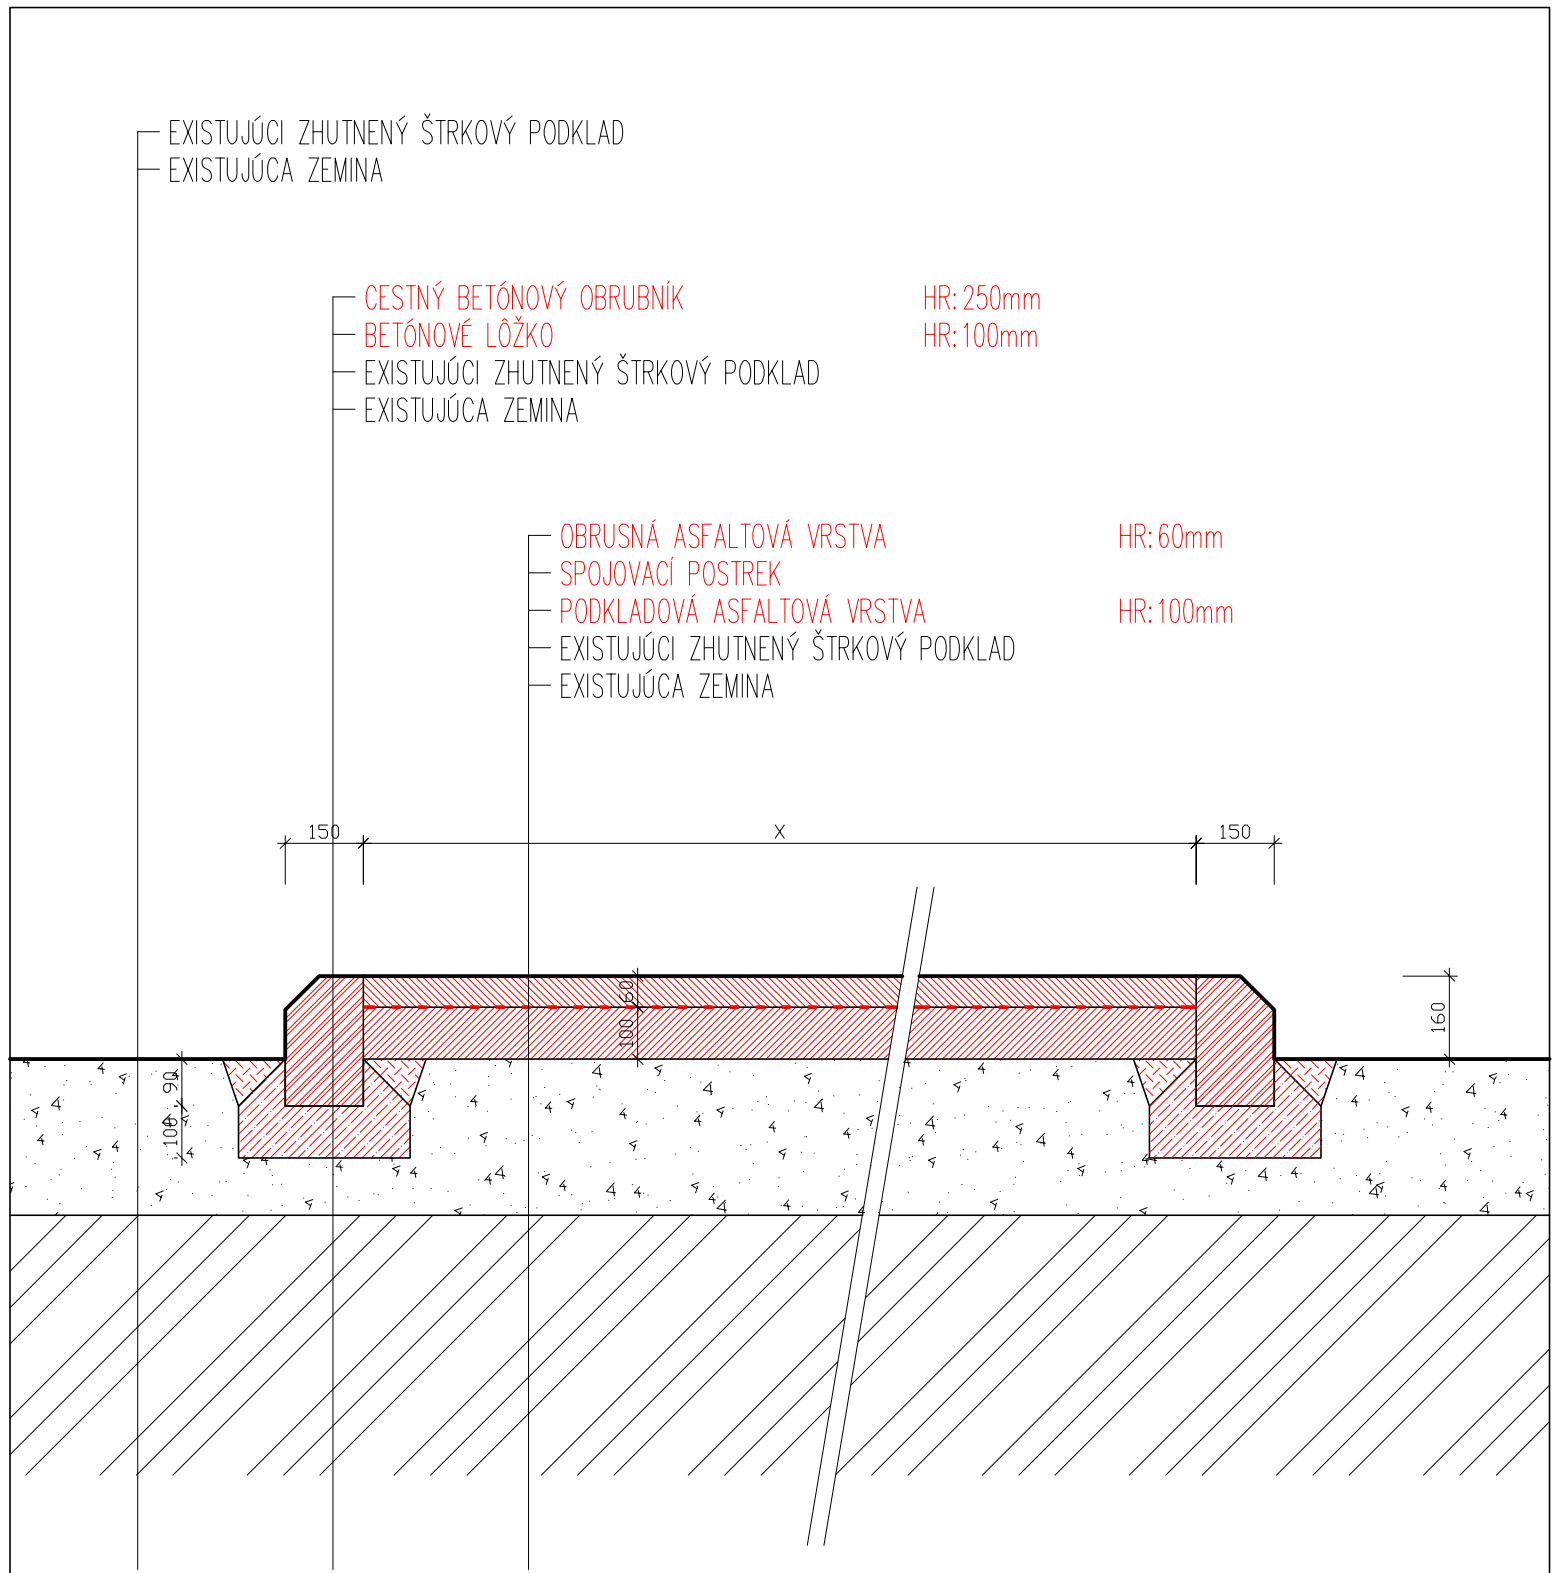

zodpovedný projektant: Ing. arch. TOMÁŠ PETRIK		vypracoval: Ing.arch. TOMÁŠ PETRIK OLIVER KOLÉNY	
stavba-akcia: SO 05 - SPEVNENÉ PLOCHY		stupeň: projekt pre stavebné povolenie	
		dátum: 03/2022	
miesto stavby: k. ú.: Ožďany, č. p.: "E"- 2716/3, "E"- 2716/2, "E"- 2714/1		formát: A4	č.výkresu: 03
investor: AGRORIS, s.r.o., Potravinárska 3694, 979 01, Rim. Sobota, IČO: 31 607 969		profesia/časť: ARCHITEKTÚRA	
výkres: SCHEMATICKÝ REZ		mierka: 1:15	

Tomáš Petrik