




ING ARCH TOMÁŠ PETRIK, L. SVOBODU 1669/7, RIMAVSKÁ SOBOTA, 979 01


mail: atpetrik@gmail.com
tel: 0911 811 686



SO 04 - ODTSRÁNENIE OBJEKTU OŠIPÁRNE POD SÚP. ČÍSLOM 157 NA PARCELE C-2864/5

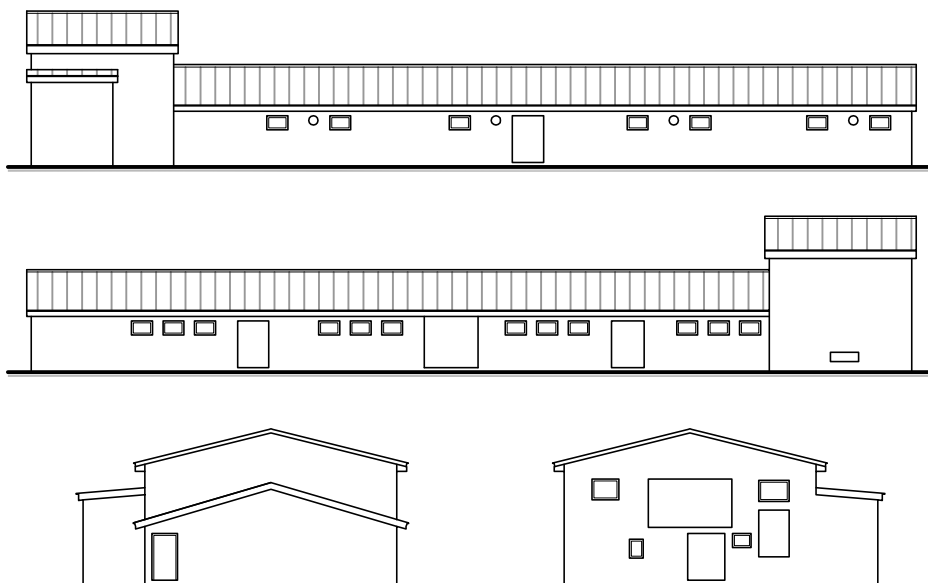

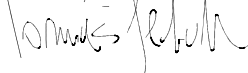zodpovedný projektant: Ing. arch. TOMÁŠ PETRIK		vypracoval: Ing.arch. TOMÁŠ PETRIK OLIVER KOLÉNY					
stavba-akcia: SO 04 - ODTSRÁNENIE OBJEKTU OŠIPÁRNE POD SÚP. ČÍSLOM 157 NA PARCELE C-2864/5				stupeň: projekt pre odstránenie stavby			
				dátum: 03/2022			
miesto stavby: k. ú.: Ožďany, č. p.: "E"- 2716/3, "E"- 2863/1, "E"- 2865/1				formát: A4			
investor: AGRORIS, s.r.o., Potravinárska 3694, 979 01, Rim. Sobota, IČO: 31 607 969				profesia/časť: ARCHITEKTÚRA			č.výkresu: 01
výkres: ARCHITEKTÚRA				mierka: 1:100			

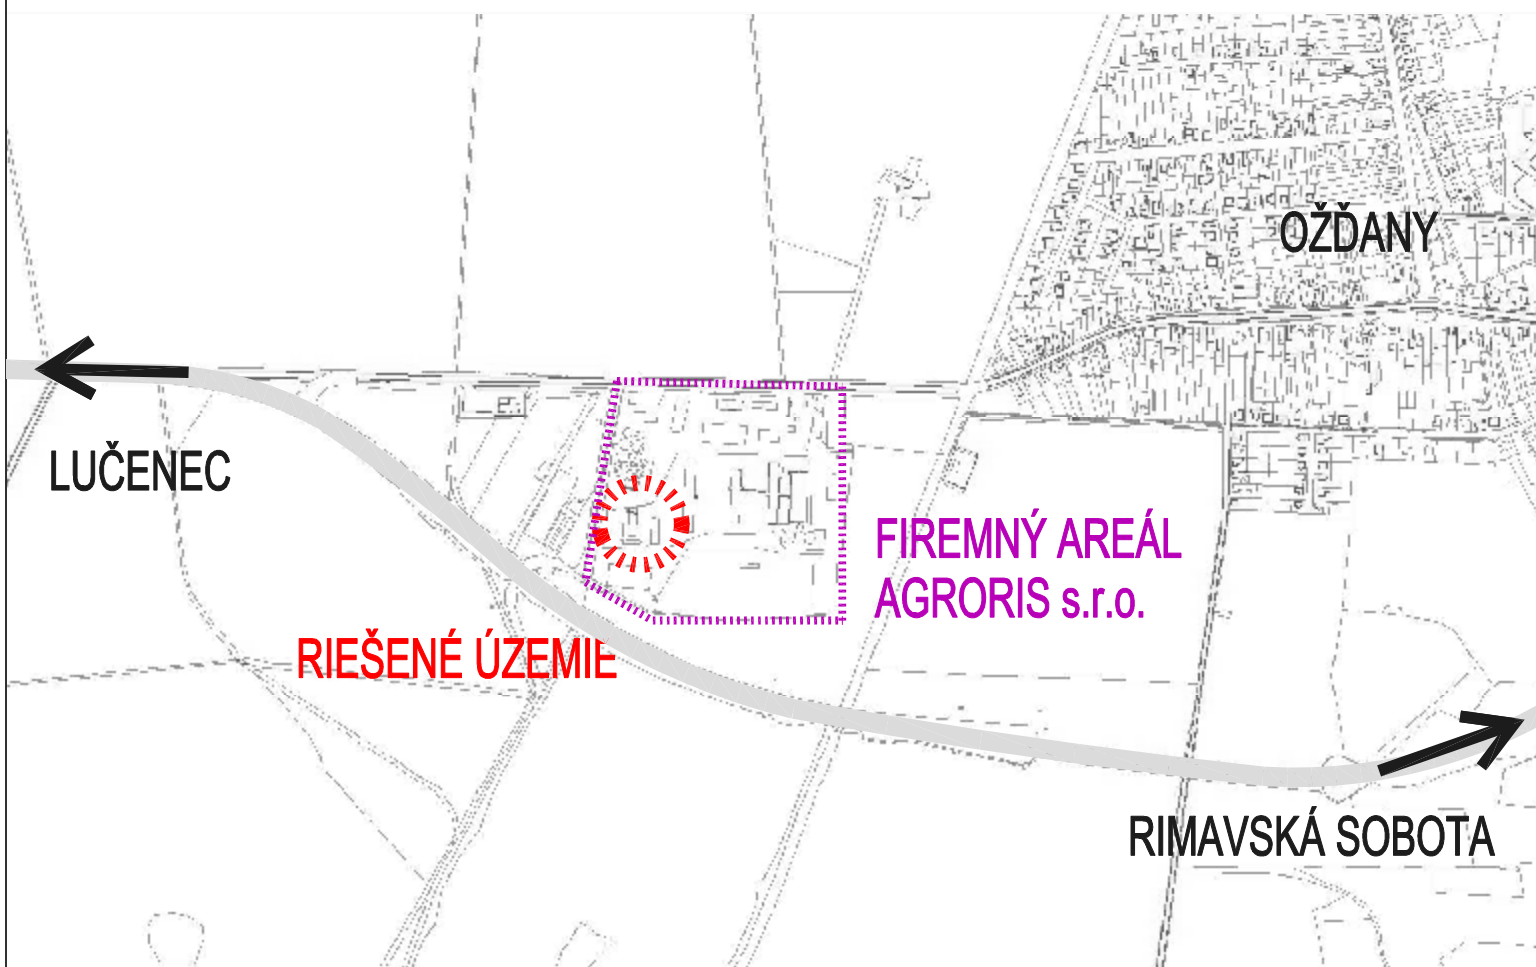

mapa slúži len ako informatívny podklad (nie je v mierke)

LEGENDA:




RIEŠENÁ PARCELA - č. p.: "E" - 2716/3, "E" - 2863/1, "E" - 2865/1

KRAJ: BANSKÁ BYSTRICA

OKRES: RIMAVSKÁ SOBOTA


KAT. ÚZEMIE: OŽĎANY

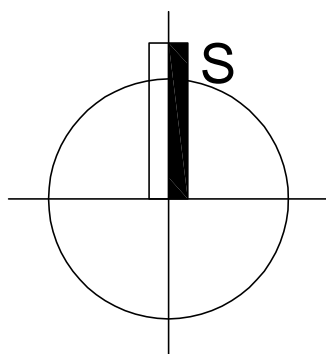

zodpovedný projektant: Ing. arch. TOMÁŠ PETRIK		vypracoval: Ing. arch. TOMÁŠ PETRIK OLIVER KOLÉNY	
stavba-akcia: SO 04 - ODTSRÁNENIE OBJEKTU OŠIPÁRNE POD SÚP. ČÍSLOM 157 NA PARCELE C-2864/5		stupeň: projekt pre odstránenie stavby	 PTHH
		dátum: 03/2022	
miesto stavby:	k. ú.: Ožďany, č. p.: "E" - 2716/3, "E" - 2863/1, "E" - 2865/1		formát: A4
investor:	AGRORIS, s.r.o., Potravinárska 3694, 979 01, Rim. Sobota, IČO: 31 607 969		profesia/časť: ARCHITEKTÚRA
výkres:	SITUÁCIA - ŠIRŠIE VZŤAHY		č.výkresu: 01
		mierka:	1:100

Tomáš Petrik



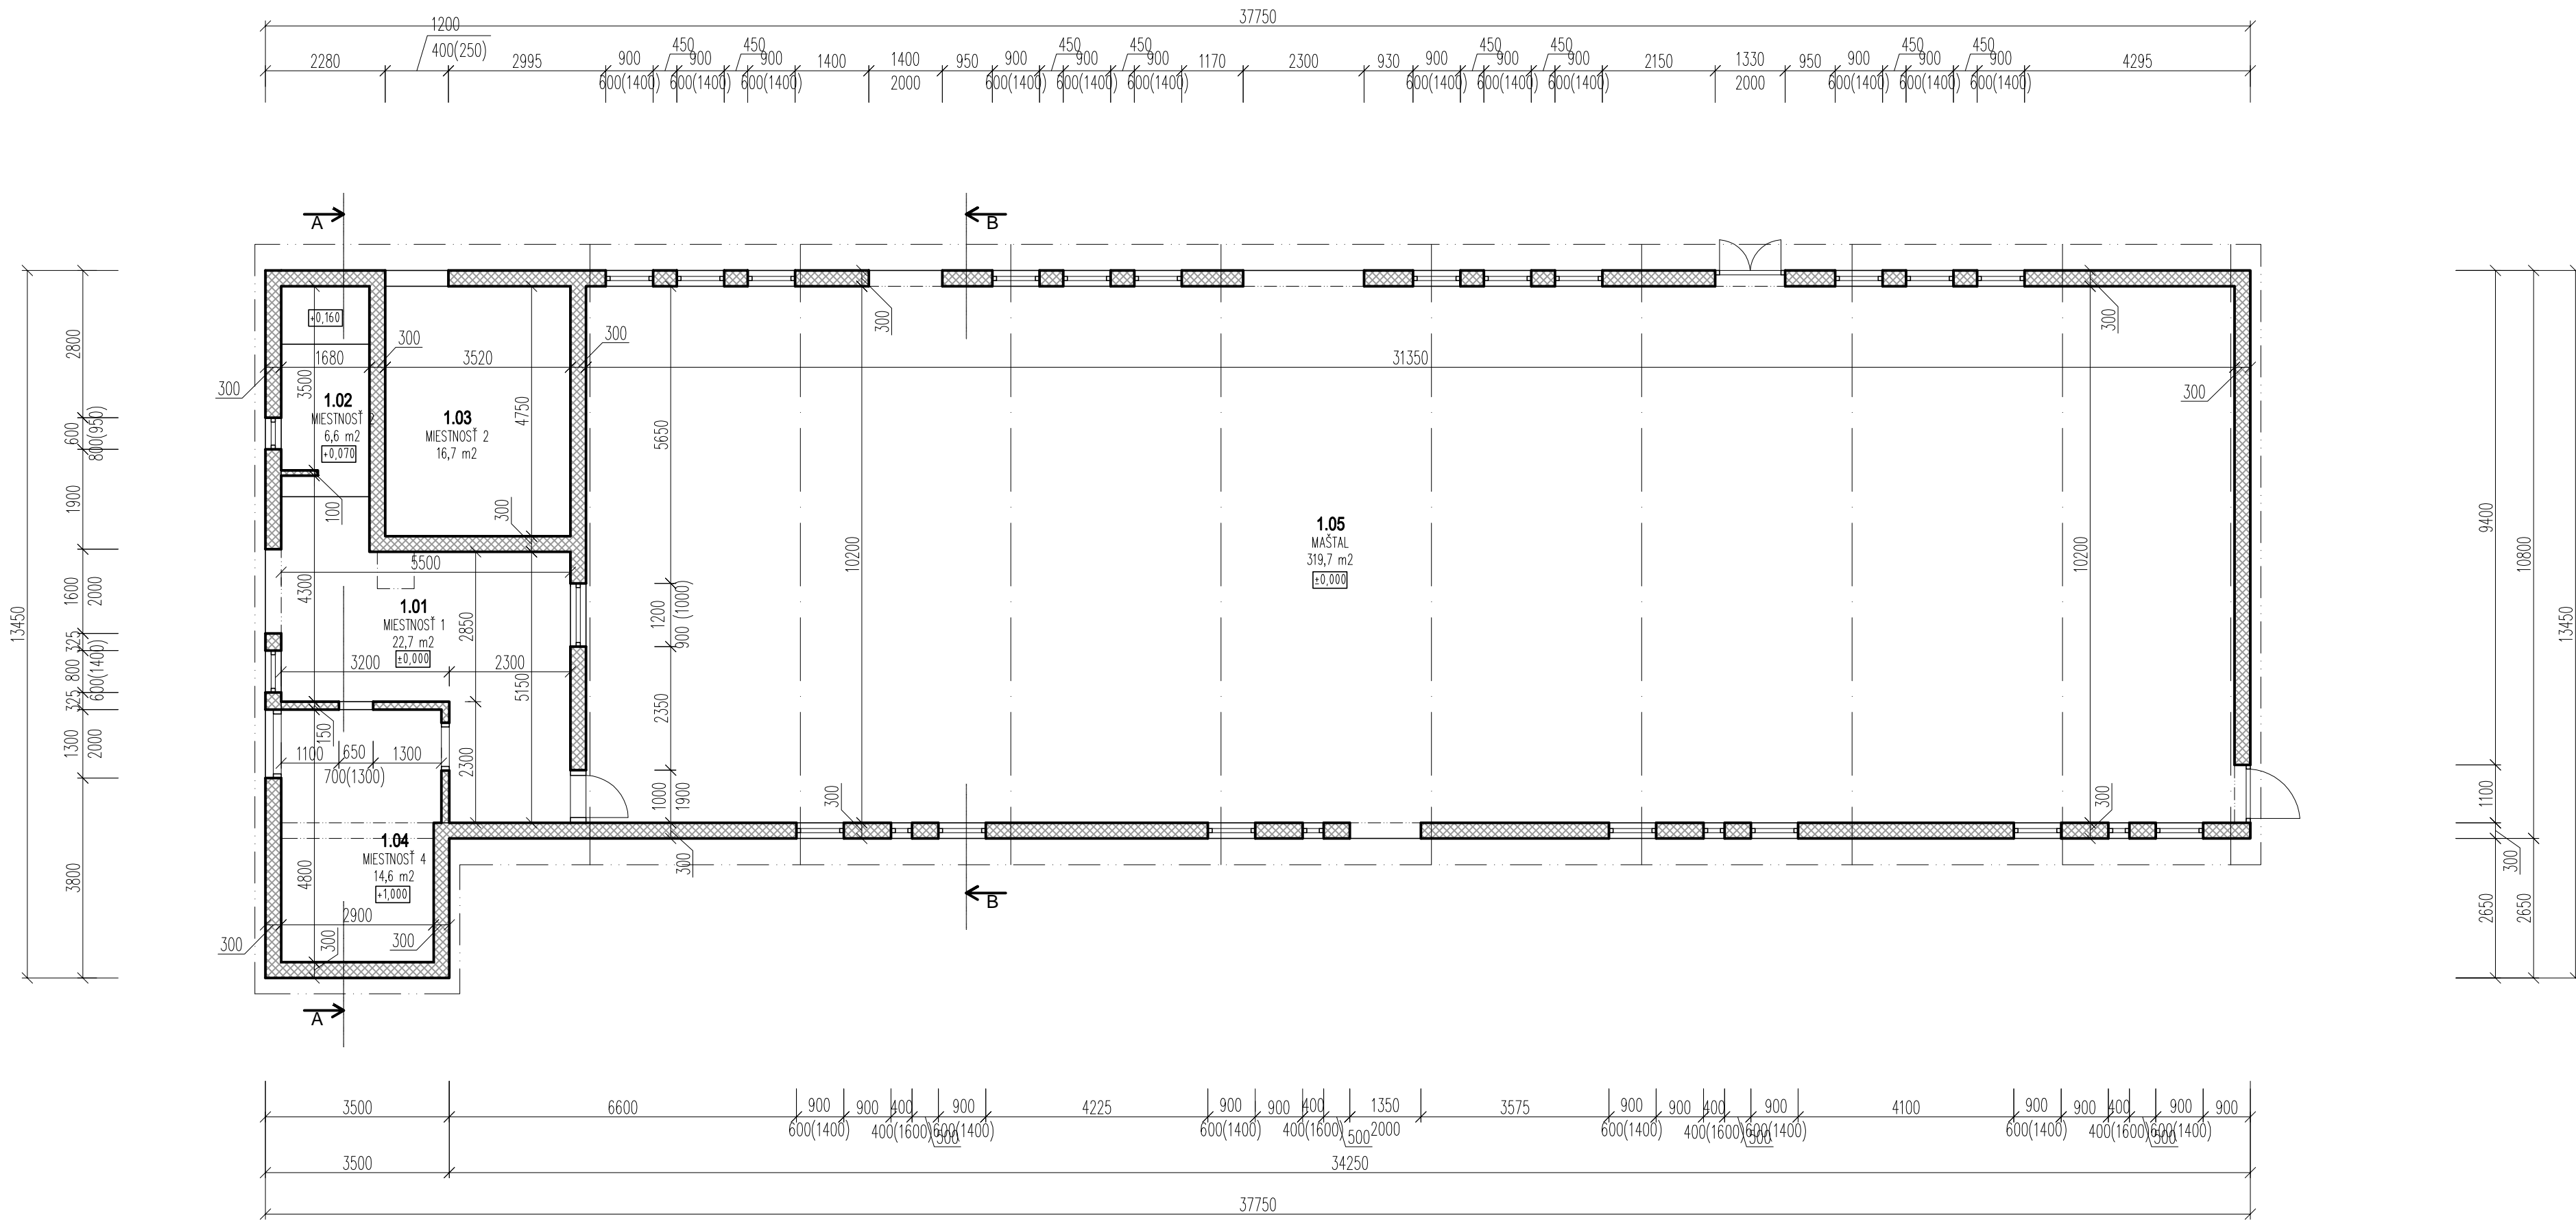


LEGENDA MIESTNOSTÍ

ČÍSLO MIESTNOSTI	NÁZOV MIESTNOSTI	PLOCHA (m²)	POVRCHOVÁ UPRAVA		
			PODLAHA	STENY	STROP
			POVRCH	POVRCH	POVRCH
1.01	MIESTNOST 1	22,7	CEMENTO/BET POTER	OMIETKA	OMIETKA
1.02	MIESTNOST 2	6,6	CEMENTO/BET POTER	OMIETKA	OMIETKA
1.03	MIESTNOST 3	16,7	CEMENTO/BET POTER	OMIETKA	OMIETKA
1.04	MIESTNOST 4	14,6	CEMENTO/BET POTER	OMIETKA	OMIETKA
1.05	OŠÍPAREN	319,7	CEMENTO/BET POTER	OMIETKA	OMIETKA


PODLAHOVÁ PLOCHA 380,3 m²
ZASTAVANÁ PLOCHA 417,0 m²

LEGENDA MATERIÁLOV :

MURIVO Z POROBETÓNOVÝCH TVÁRNIC

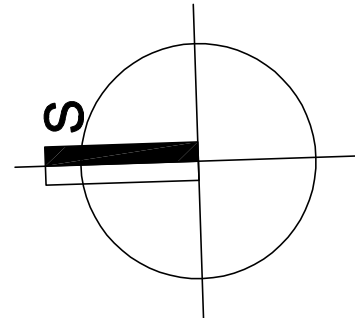

zodpovedný projektant: Ing. arch. TOMÁŠ PETRIK		vypracoval: Ing. arch. TOMÁŠ PETRIK OLIVER KOLÉNY	
stavba-akcia: SO 04 - ODTSRÁNENIE OBJEKTU OŠÍPÁRNE POD SÚP. ČÍSLOM 157 NA PARCELE C-2864/5		stupeň: projekt pre odstránenie stavby	
miesto stavby: k. ú.: Oždany, č. p.: "E"- 2716/3, "E"- 2863/1, "E"- 2865/1		dátum: 03/2022	
investor: AGRORIS, s.r.o., Potravinárska 3694, 979 01, Rim. Sobota, IČO: 31 607 969		formát: A2	
výkres: PÔDORYS 1.NP		profesia/číslo: ARCHITEKTÚRA	
		mierka: 1:100	č. výkresu: 03

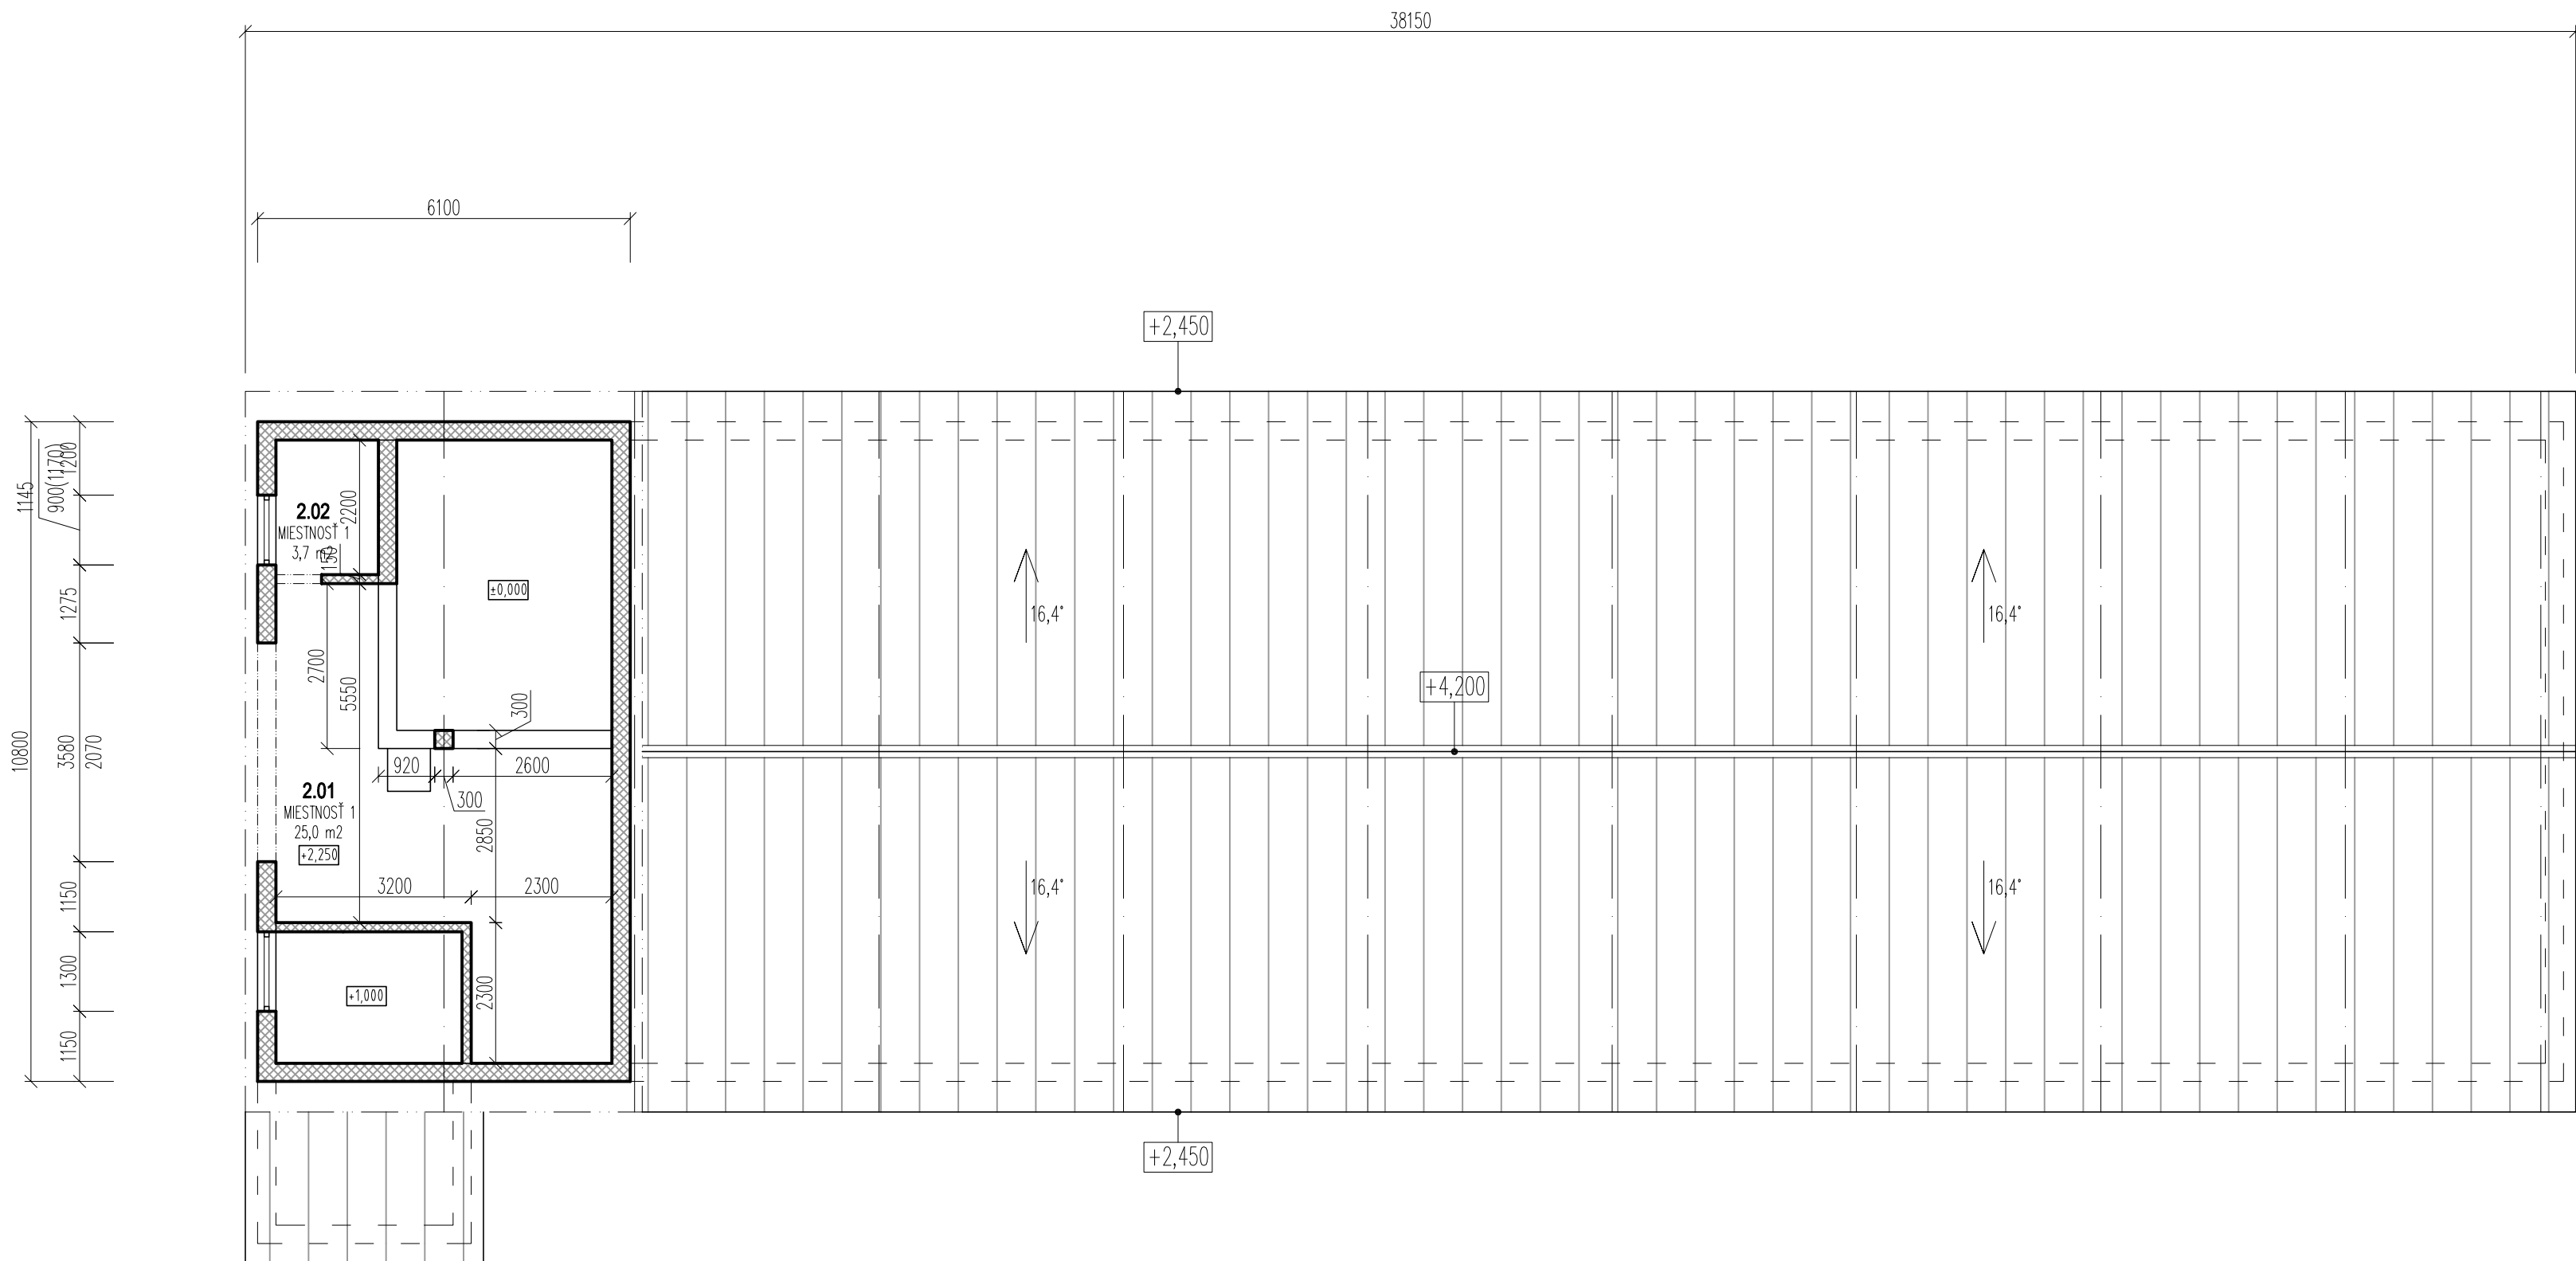


LEGENDA MIESTNOSTÍ

OZNACENIE MIESTNOSTI	NÁZOV MIESTNOSTI	PLOCHA (m2)	POVRCHOVÁ UPRAVA		
			PODLAHA	STENY	STROP
2.01	MIESTNOST 1	25,0	DREVENÁ PODLAHA	OMIETKA	OMIETKA
2.02	MIESTNOST 2	3,7	DREVENÁ PODLAHA	OMIETKA	OMIETKA


PODLAHOVÁ PLOCHA 28,7 m2
ZASTAVANÁ PLOCHA 417,0 m2

LEGENDA MATERIÁLOV :


- MURIVO Z POROBETÓNOVÝCH TVÁRNIC
 AZEBESTO-CEMENTOVÁ STREŠNÁ KRYTINA

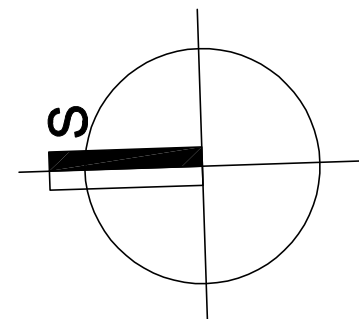

zodpovedný projektant: Ing. arch. TOMÁŠ PETRIK	vypracoval: Ing.arch. TOMÁŠ PETRIK OLIVER KOLÉNY		
stavba-akcia: SO 04 - ODTSRÁNENIE OBJEKTU OŠIPÁRNE POD SÚP. ČÍSLOM 157 NA PARCELE C-2864/5	stupeň: projekt pre odstránenie stavby	dátum: 03/2022	
miesto stavby: k. ú.: Oždany, č. p.: "E"- 2716/3, "E"- 2863/1, "E"- 2865/1	formát: A2	profesia/časť: ARCHITEKTÚRA	
investor: AGRORIS, s.r.o., Potravinárska 3694, 979 01, Rim. Sobota, IČO: 31 607 969	vykres: PÔDORYS 2.NP	mierka: 1:100	
		04	

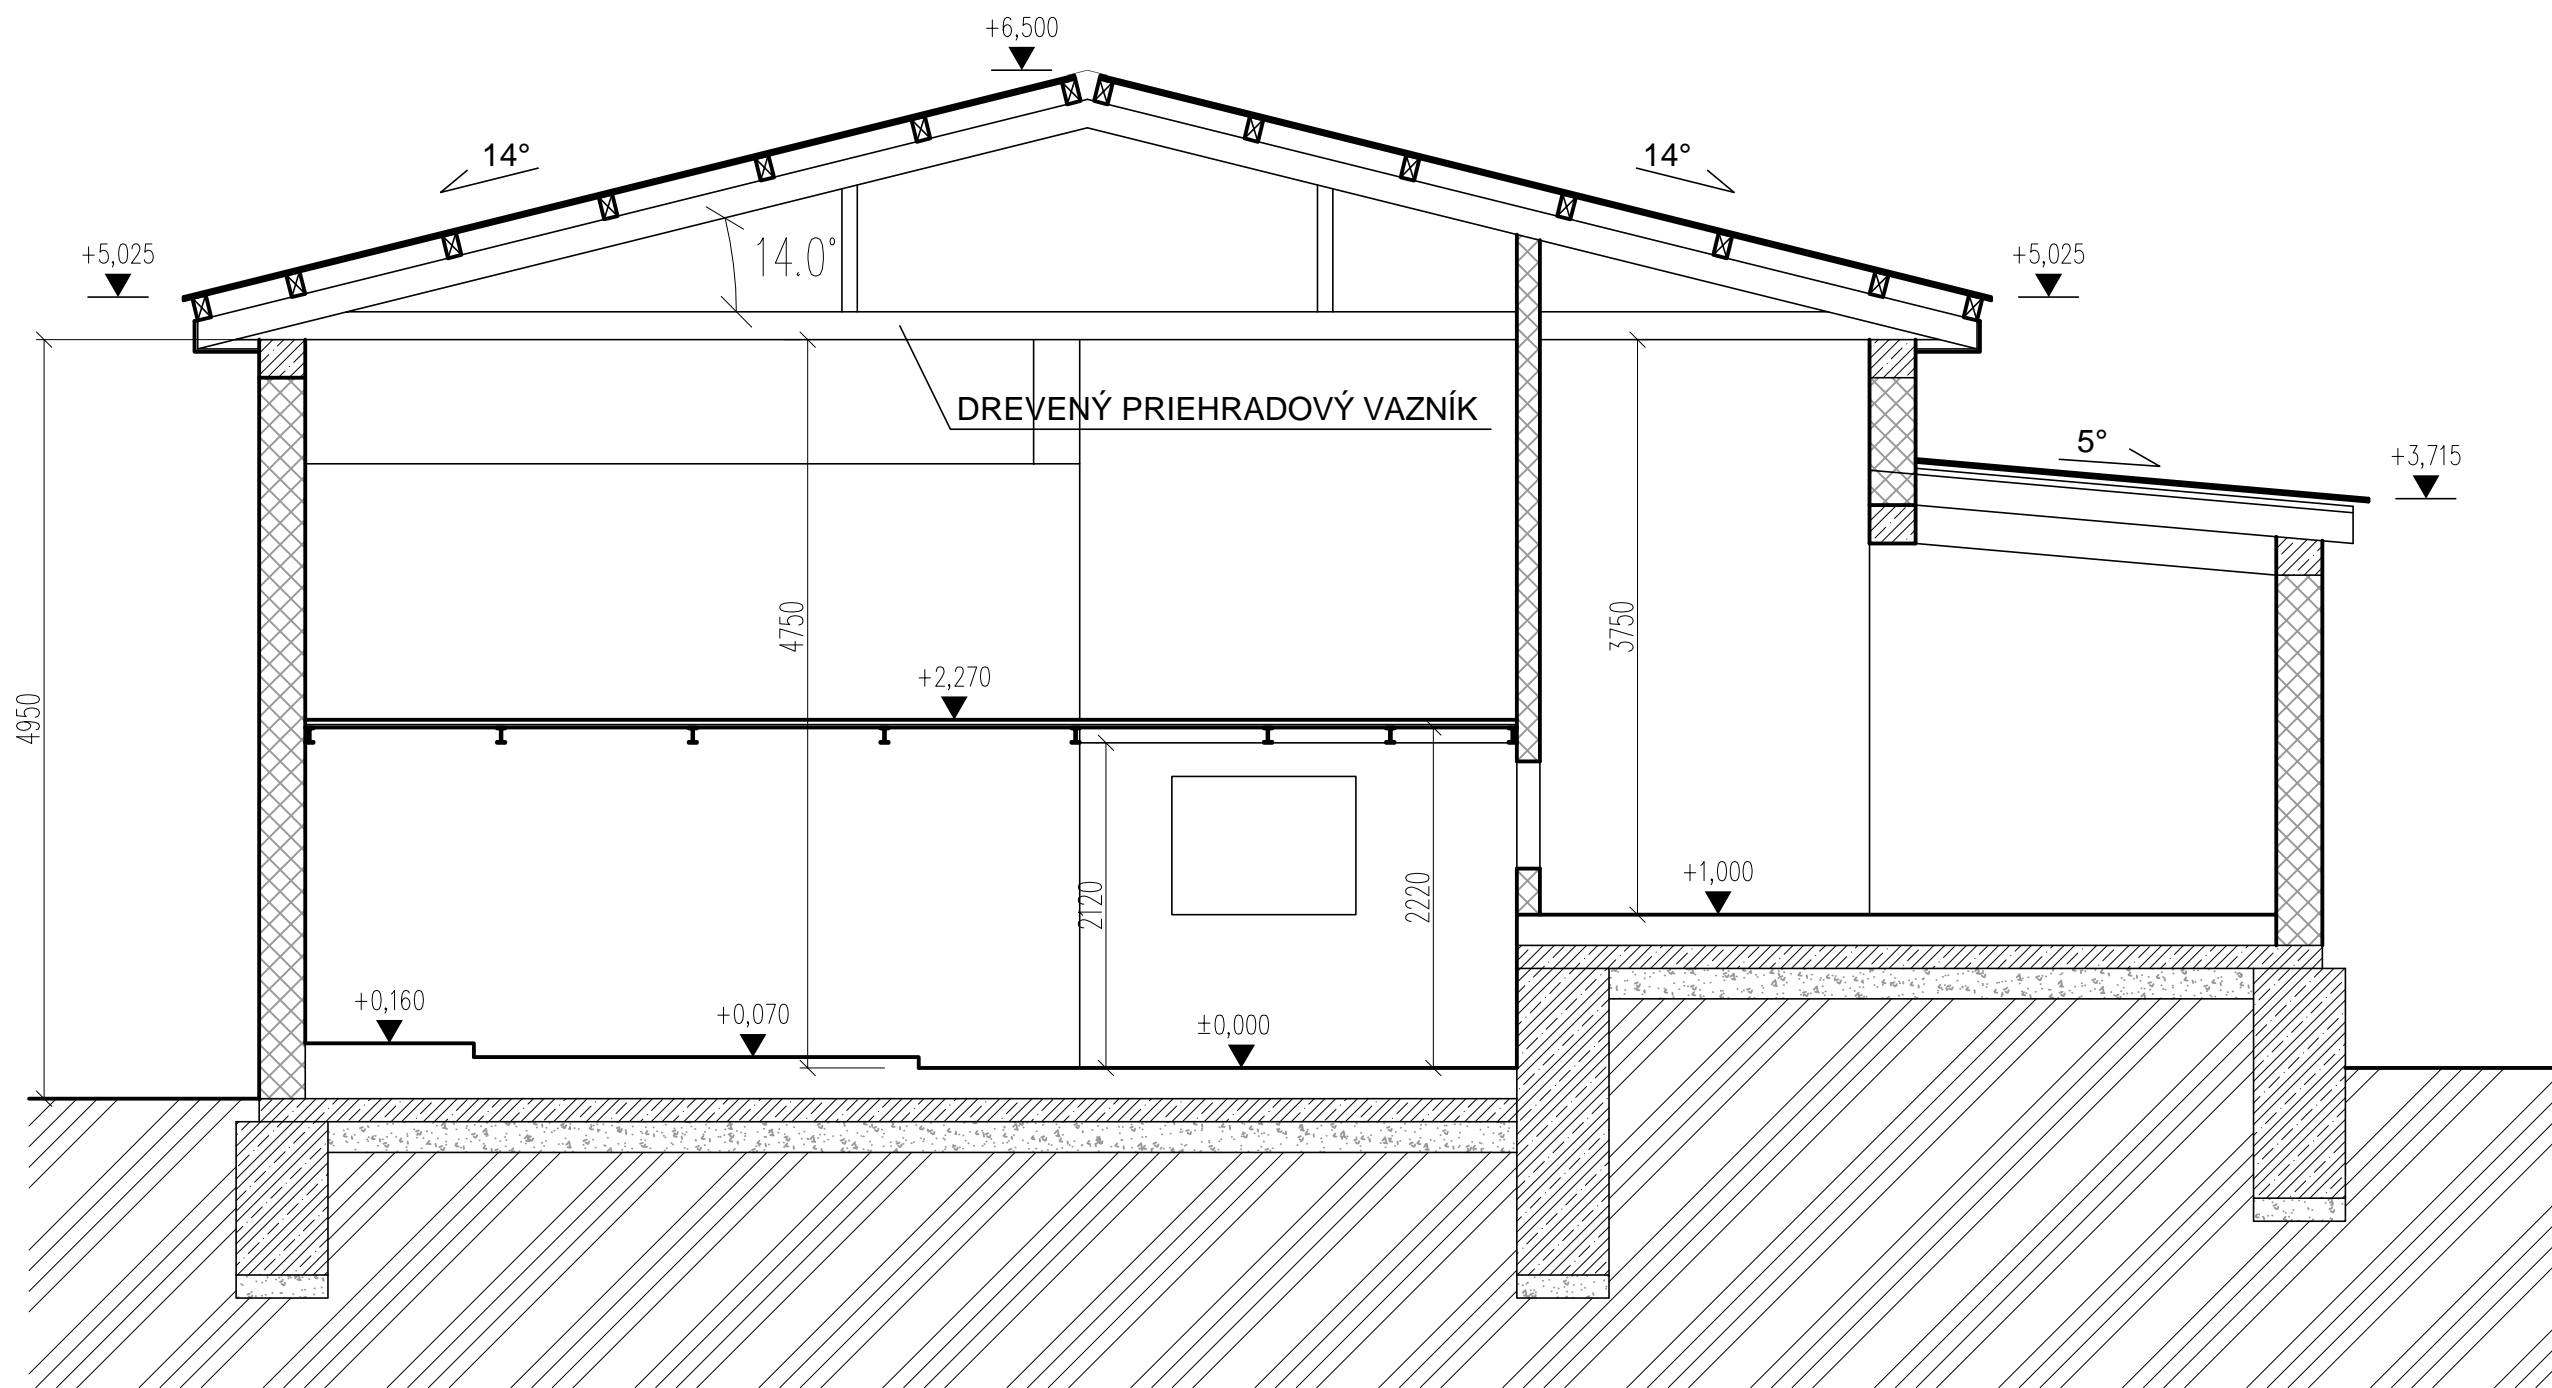

REZ A-A

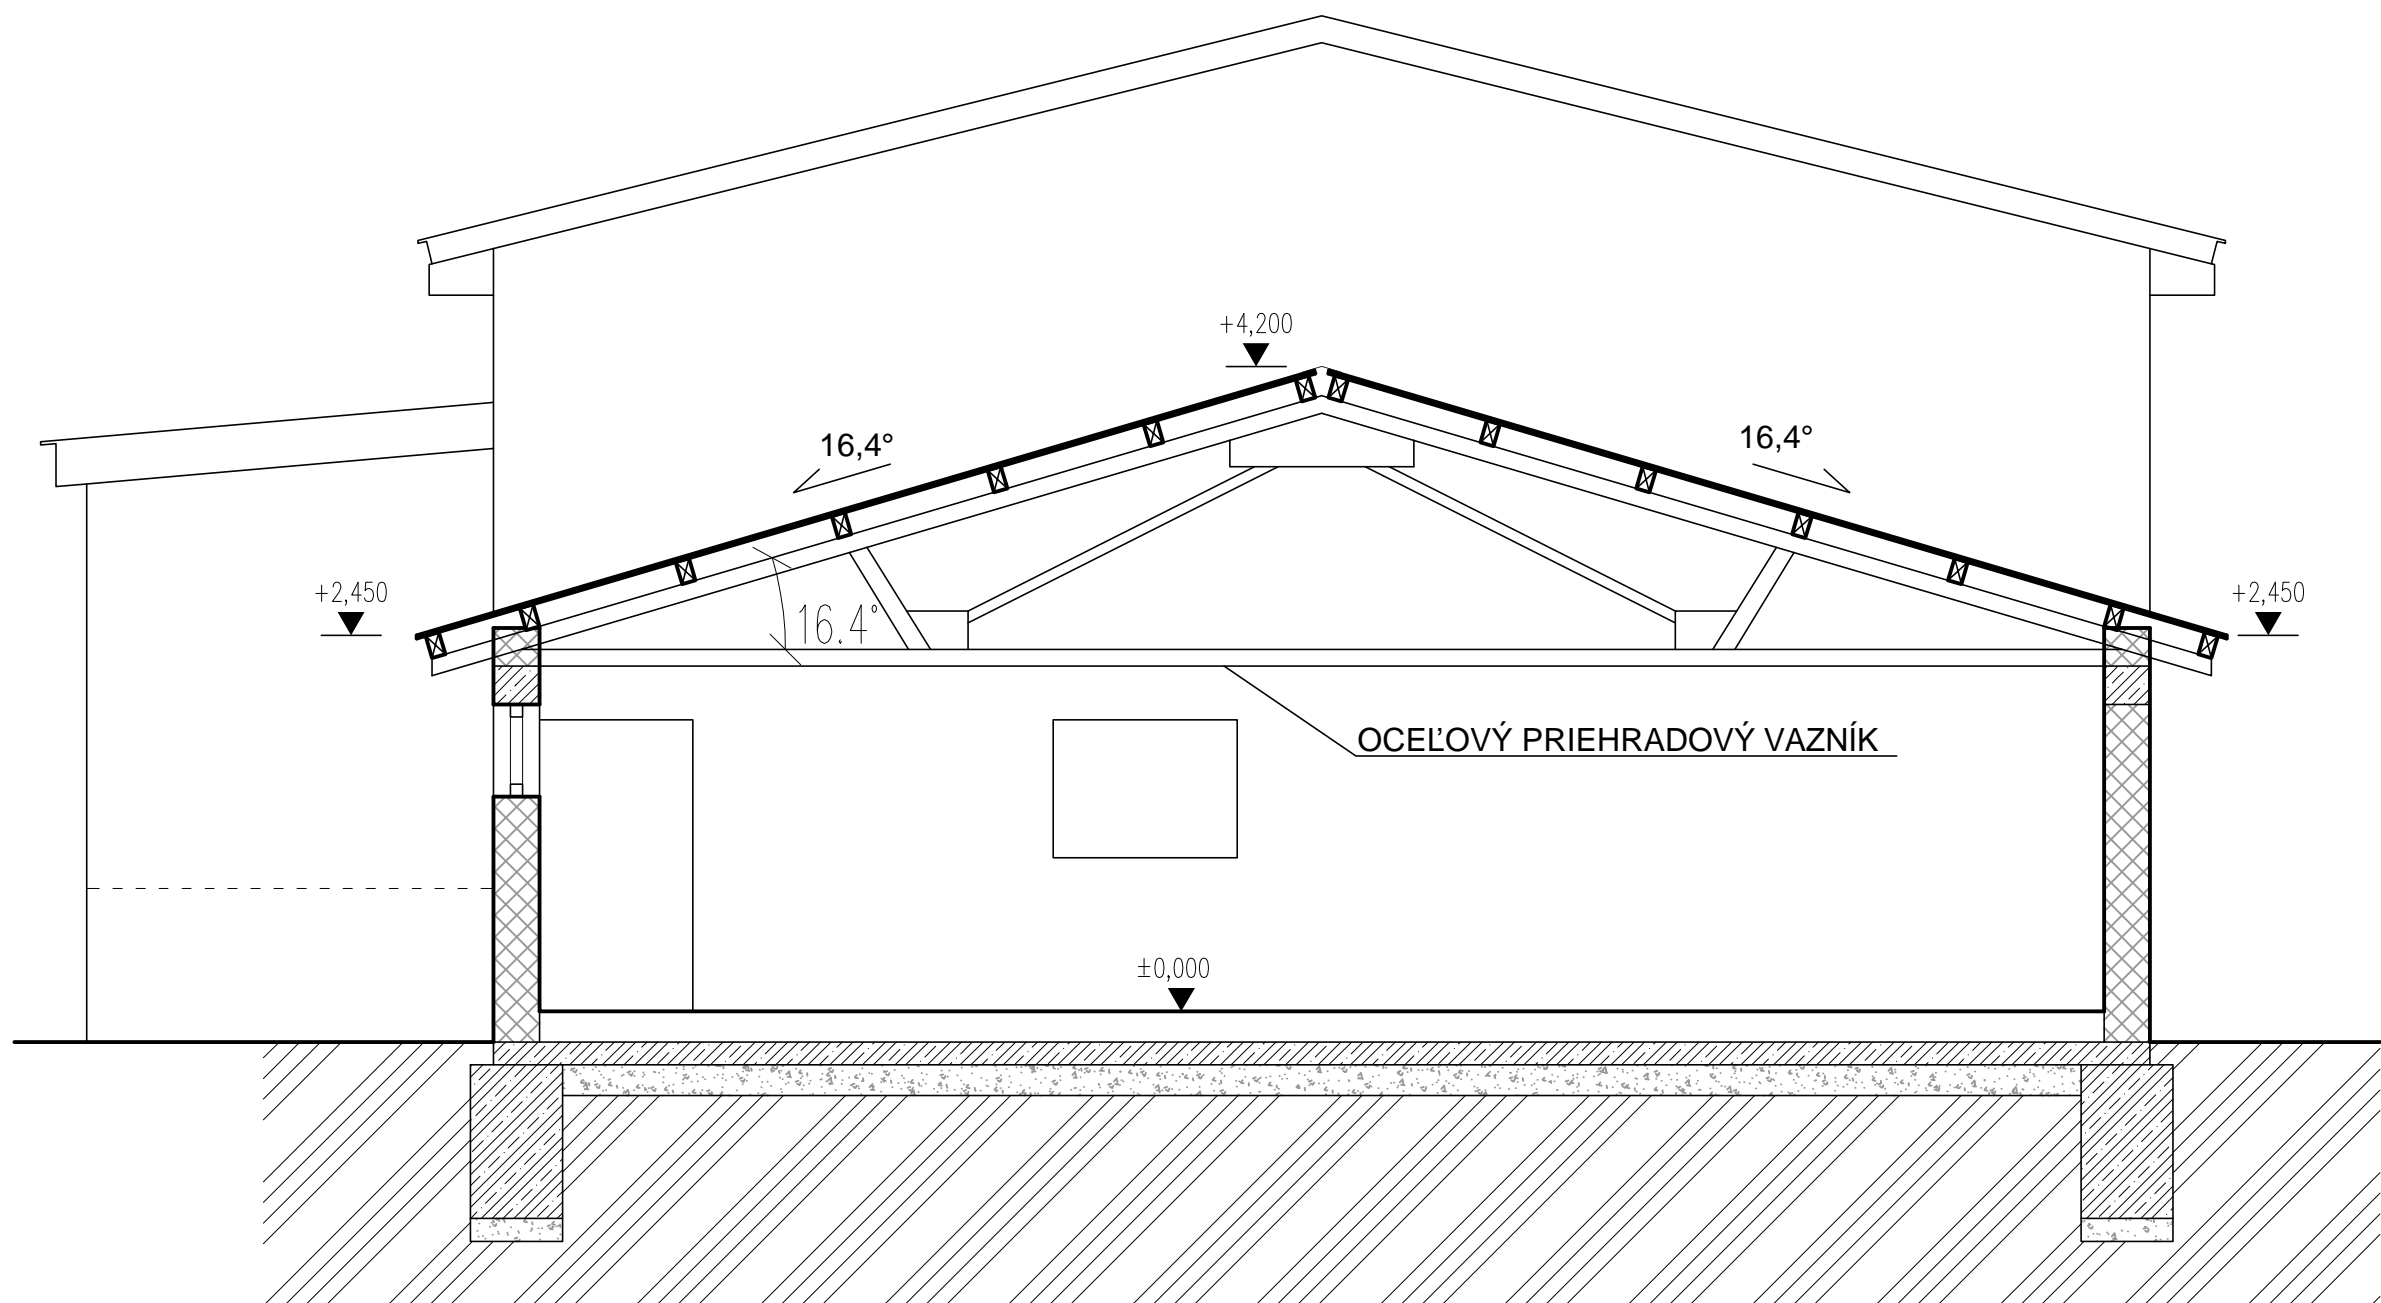


REZ B-B

LEGENDA MATERIÁLOV :


- MURIVO Z POROBETÓNOVÝCH TVÁRNIC
- AZEBESTO-CEMENTOVÁ STREŠNÁ KRYTINA
- PROSTÝ BETÓN
- ŠTRKOVÉ LÔŽKO
- EXISTUJÚCA ZEMINA


zodpovedný projektant: Ing. arch. TOMÁŠ PETRIK		vypracoval: Ing.arch. TOMÁŠ PETRIK OLIVER KOLÉNY		Tomáš Petrik	
stavba-akcia: SO 04 - ODTSRÁNENIE OBJEKTU OŠIPÁRNE POD SÚP. ČÍSLOM 157 NA PARCELE C-2864/5		stupeň: projekt pre odstránenie stavby		dátum: 03/2022	
miesto stavby: k. ú.: Oždany, č. p.: "E"- 2716/3, "E"- 2863/1, "E"- 2865/1		formát: A2		profesia/čosť: ARCHITEKTÚRA	
investor: AGRORIS, s.r.o., Potravinárska 3694, 979 01, Rim. Sobota, IČO: 31 607 969		profesia/čosť: ARCHITEKTÚRA		č. výkresu:	
výkres: REZY		mierka: 1:50		05	

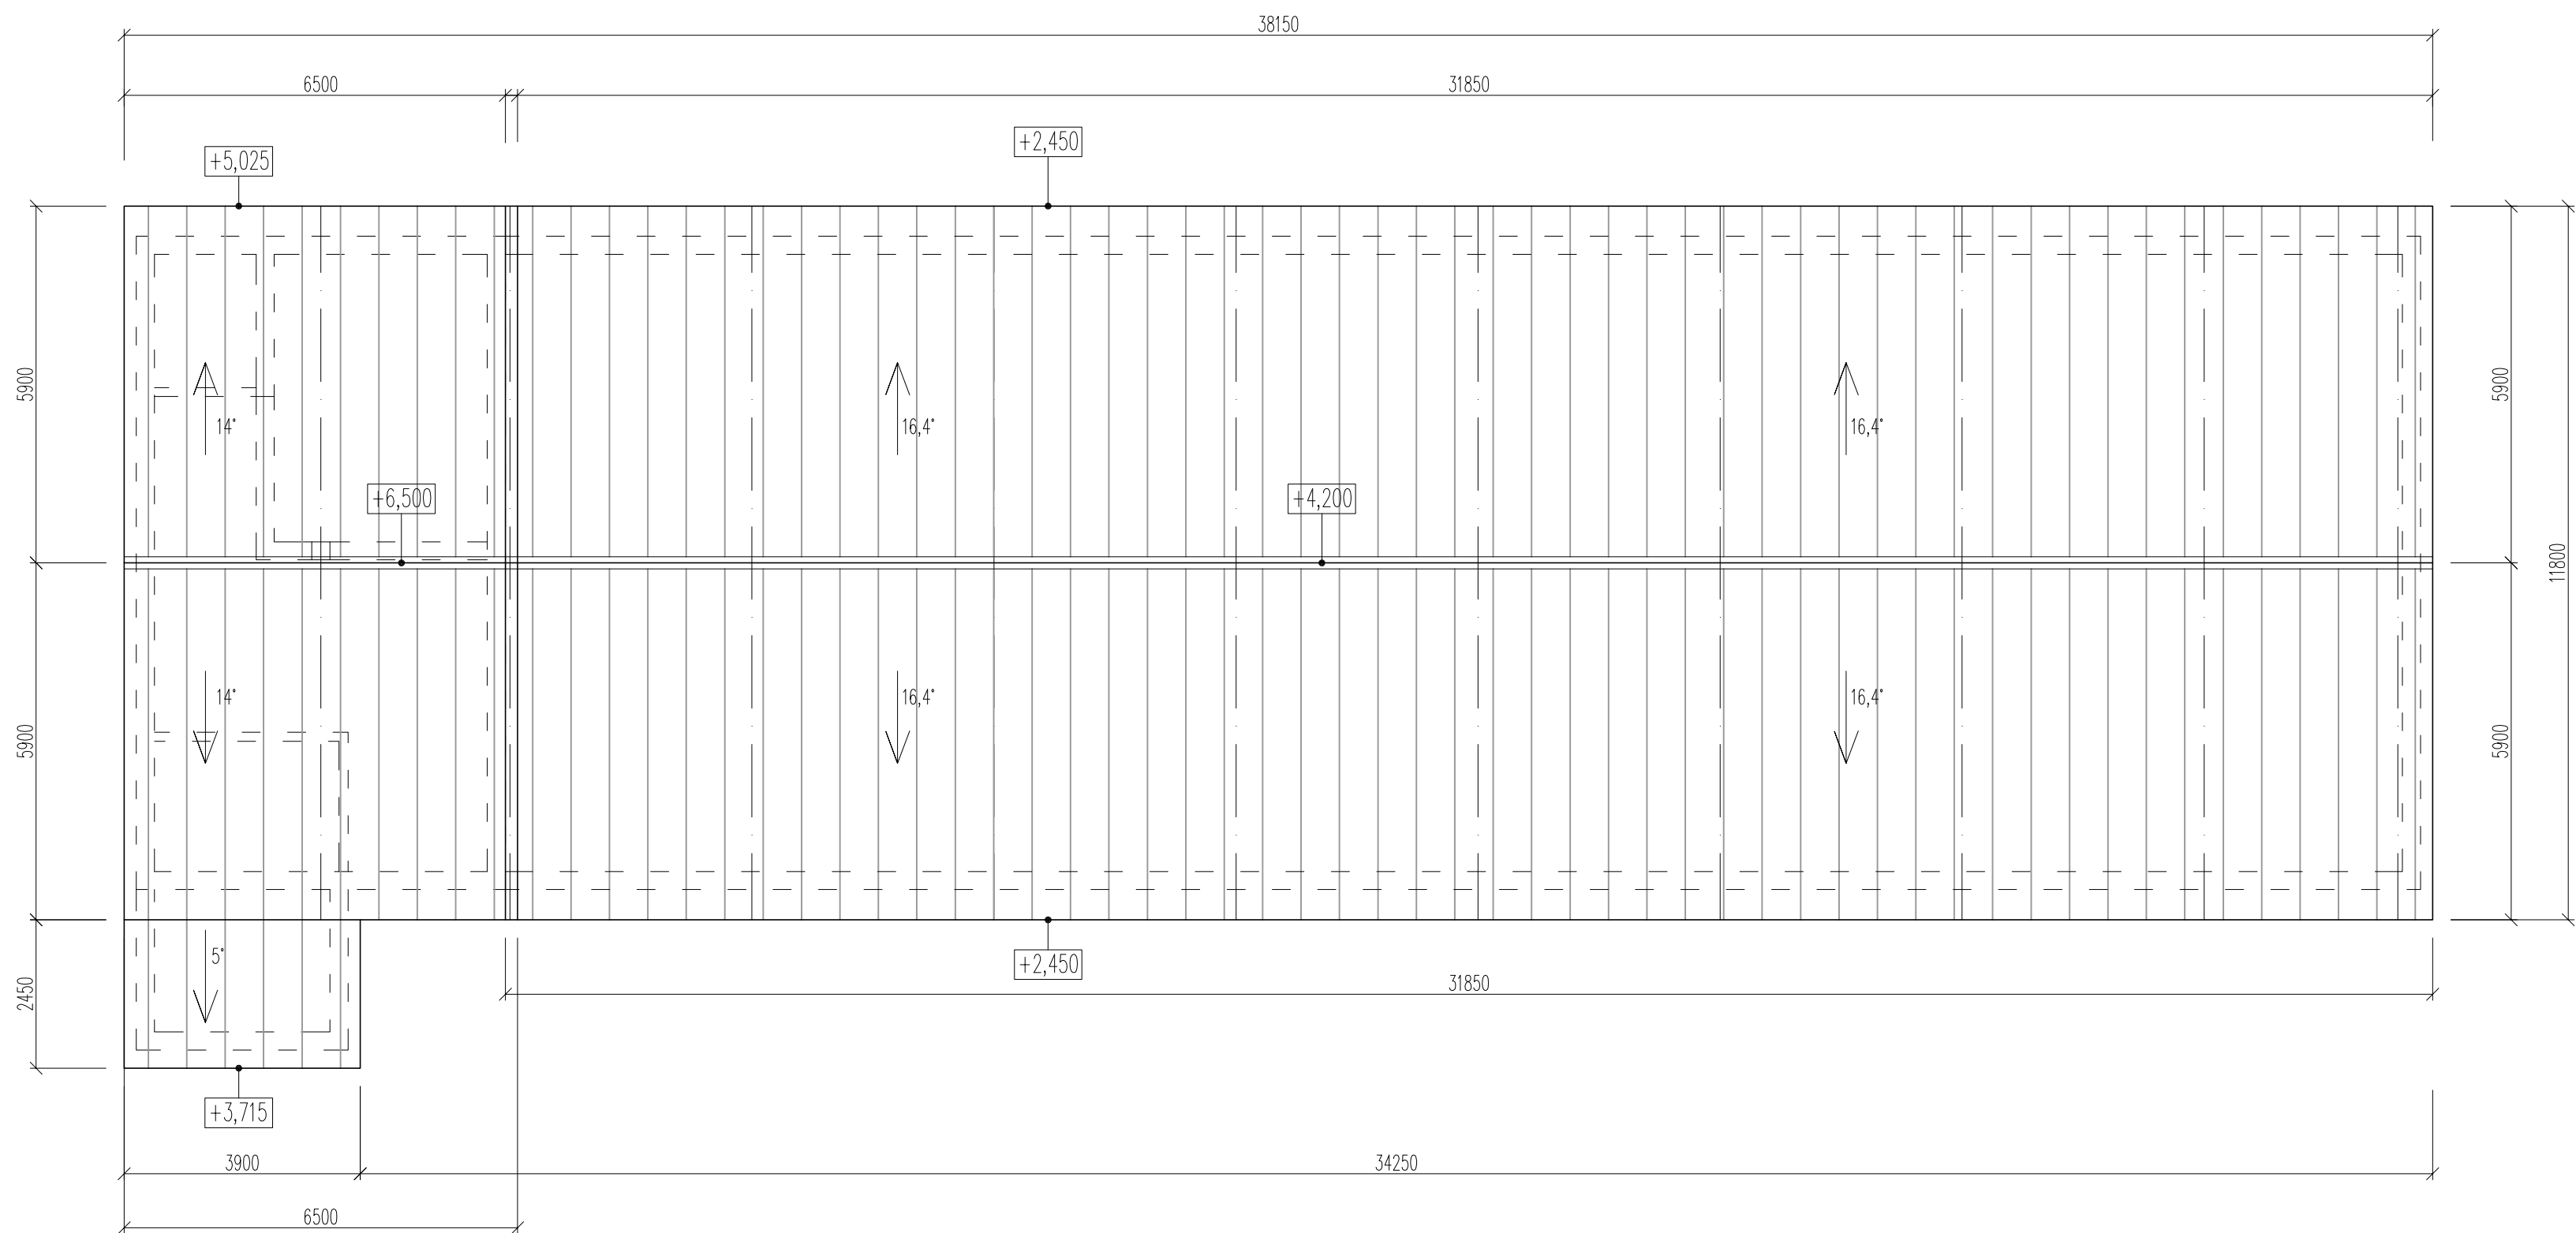


LEGENDA MATERIÁLOV :


▨ AZEBESTO-CEMENTOVÁ STREŠNÁ KRYTINA

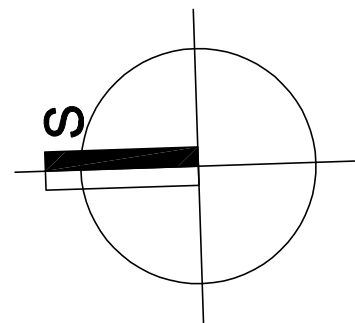


zodpovedný projektant: Ing. arch. TOMÁŠ PETRIK		vypracoval: Ing.arch. TOMÁŠ PETRIK OLIVER KOLÉNY			
stavba-akcia: SO 04 - ODTSRÁNIENIE OBJEKTU OŠIPÁRNE POD SÚP. ČÍSLOM 157 NA PARCELE C-2864/5				stupeň: projekt pre odstránenie stavby dátum: 03/2022 formát: A2 profesia/časť: ARCHITEKTÚRA	
miesto stavby: k. ú.: Ožďany, č. p.: "E"- 2716/3, "E"- 2863/1, "E"- 2865/1				č.výkresu: 06	
investor: AGRORIS, s.r.o., Potravinárska 3694, 979 01, Rim. Sobota, IČO: 31 607 969				mierka: 1:100	
výkres: STRECHA					

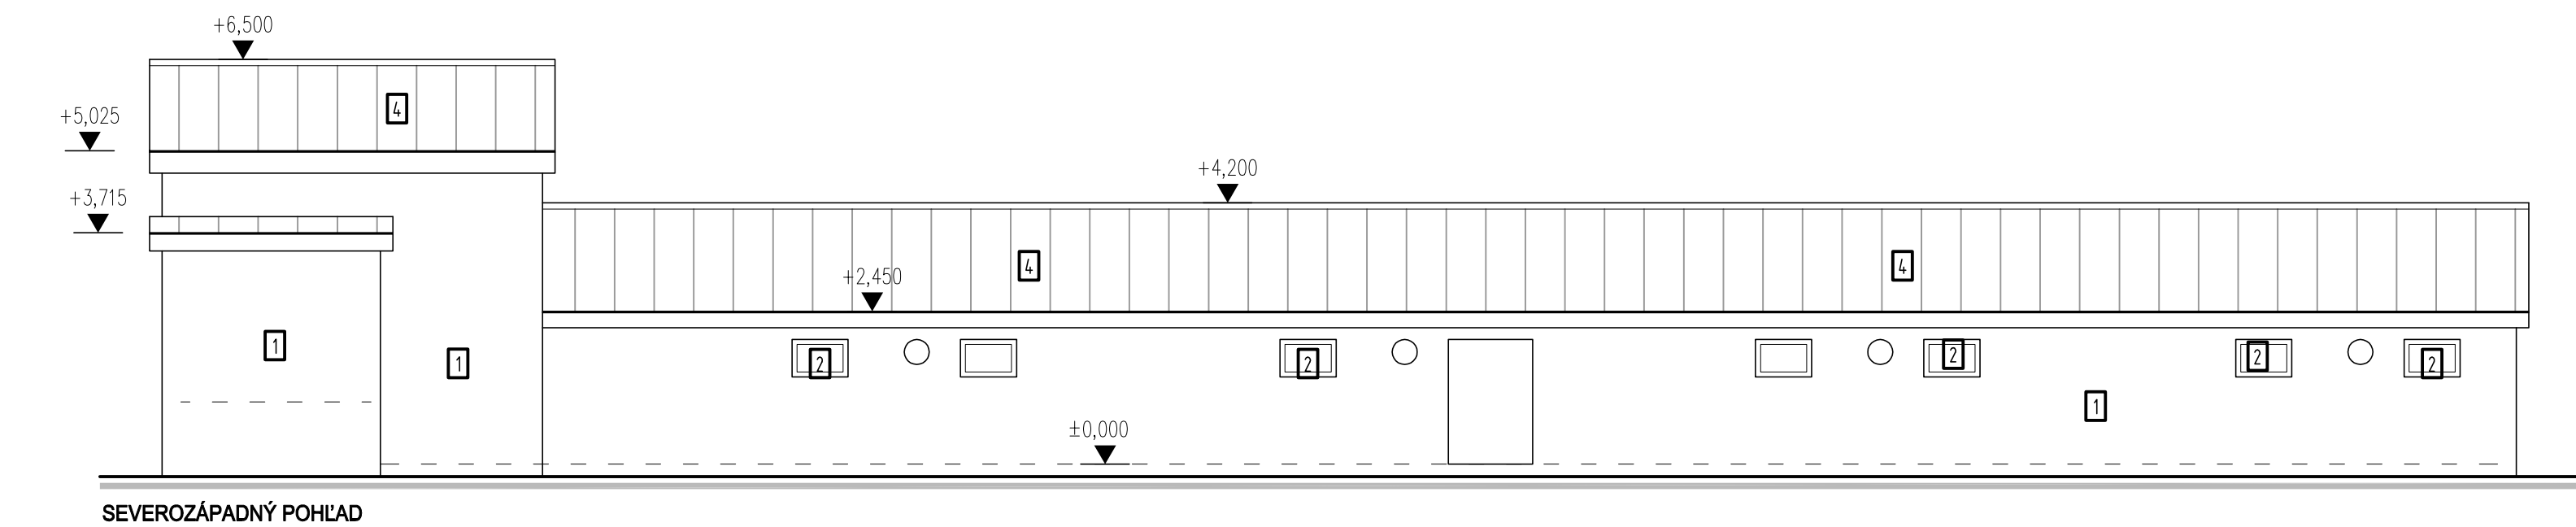


SEVEROZÁPADNÝ POHĽAD

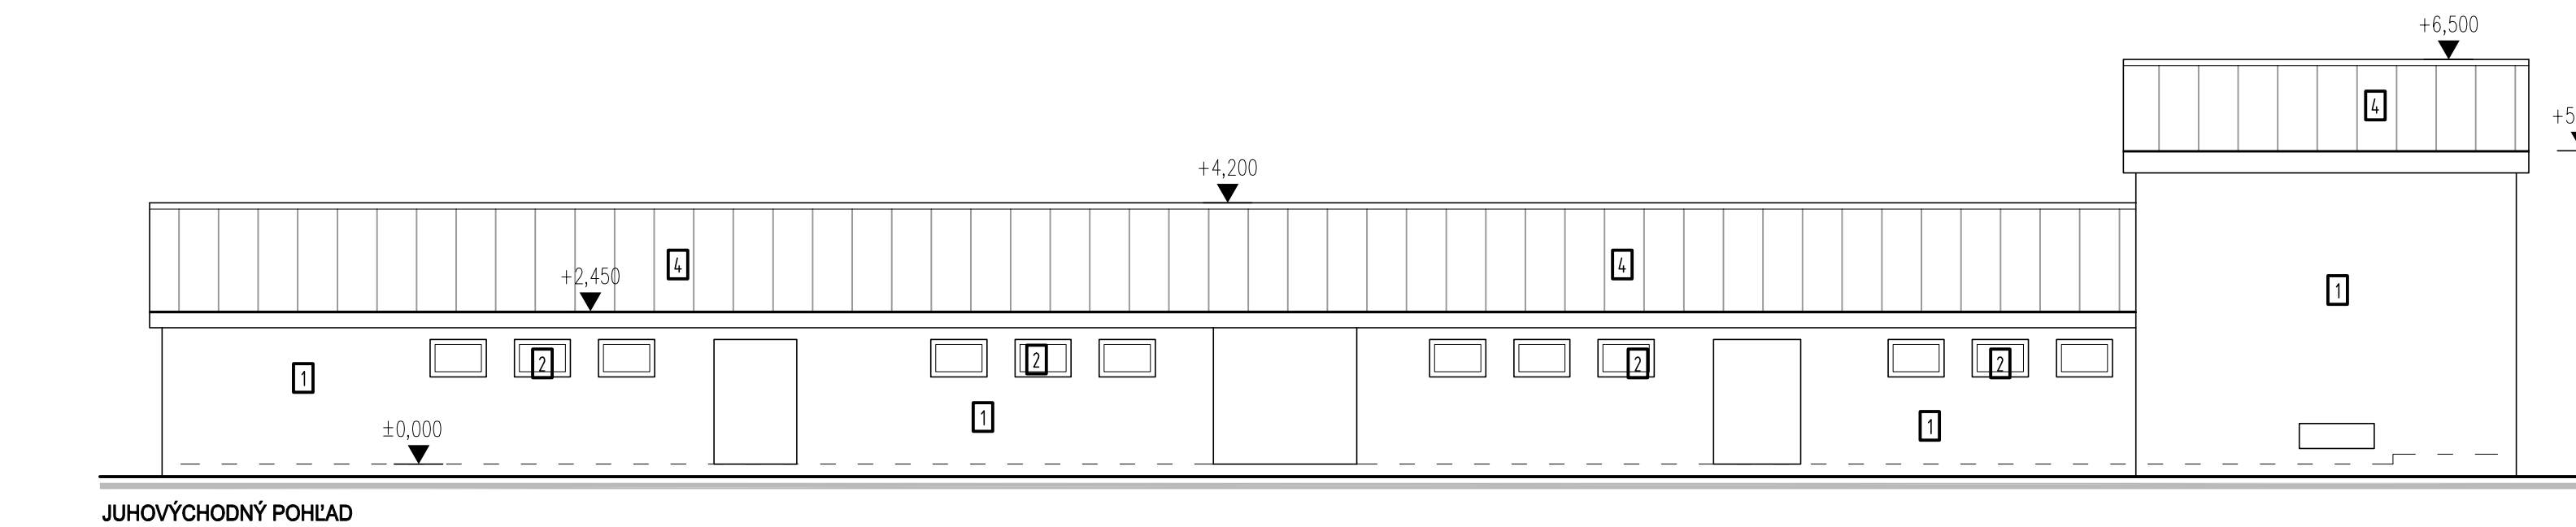

JUHOVÝCHODNÝ POHĽAD

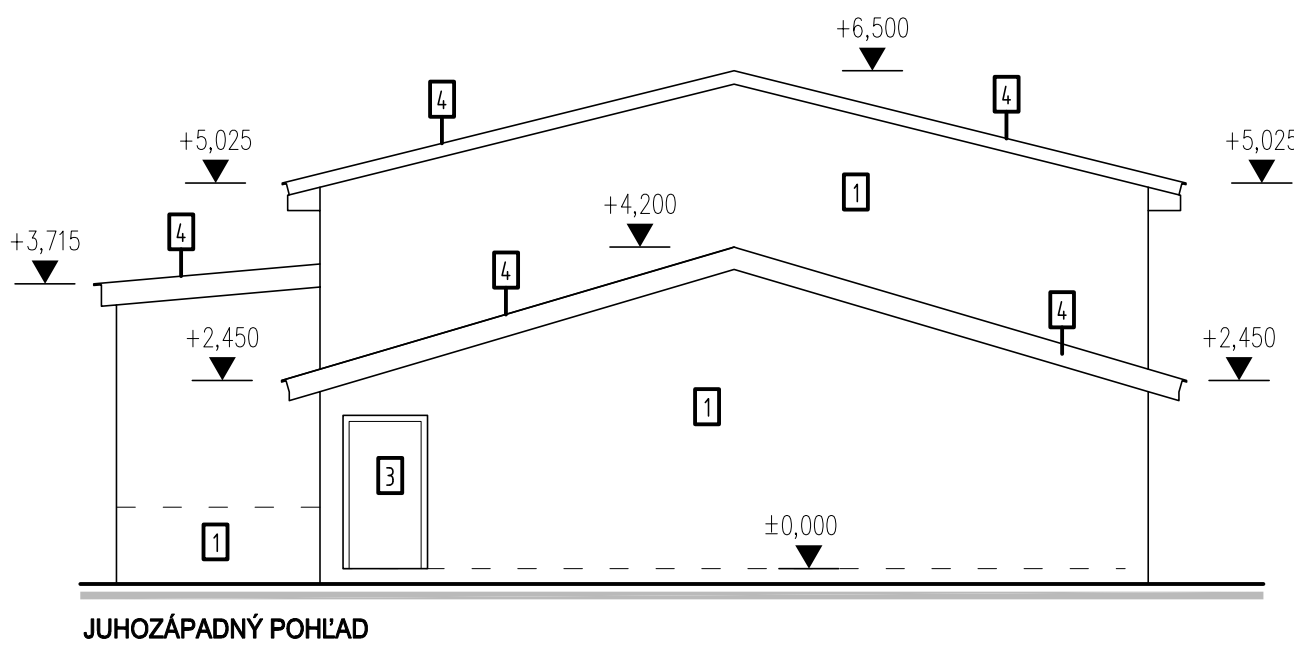

JUHOZÁPADNÝ POHĽAD

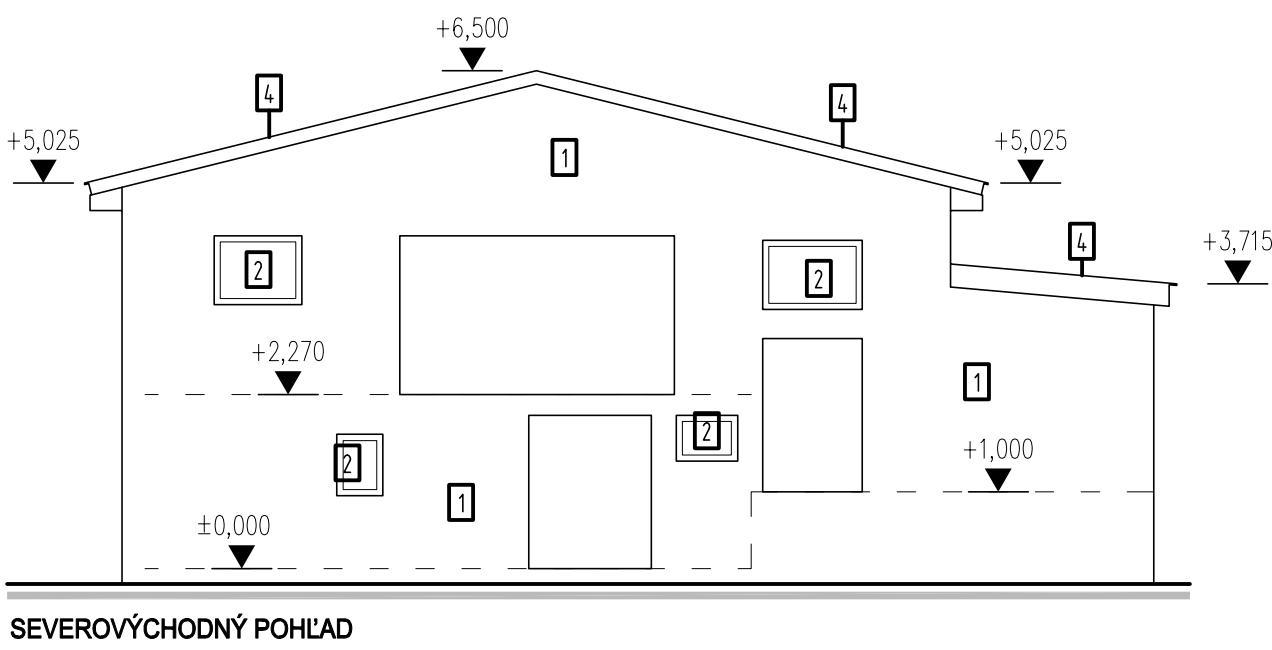

SEVEROVÝCHODNÝ POHĽAD

LEGENDA MATERIÁLU:

- 1 EXTER. OMIETKA
- 2 OKNÁ S DREVENÝM RÁMOM
- 3 DVERE S DREVENÝM TRÁMOM
- 4 STREŠNÁ KRYTINA - AZBESTOCEMENT

zodpovedný projektant: Ing. arch. TOMÁŠ PETRIK	vypracoval: Ing.arch. TOMÁŠ PETRIK OLIVER KOLÉNY	Tomáš Petrik	
stavba-akcia: SO 04 - ODSTRÁNENIE OBJEKTU OŠIPÁRNE POD SÚP. ČÍSLOM 157 NA PARCELE C-2864/5	stupeň: projekt pre odstránenie stavby	dátum: 03/2022	
miesto stavby: k. ú.: Ožďany, č. p.: "E"- 2716/3, "E"- 2863/1, "E"- 2865/1	formát: A2	profesia/čosť: ARCHITEKTÚRA	
investor: AGRORIS, s.r.o., Potravinárska 3694, 979 01, Rim. Sobota, IČO: 31 607 969	vykres: POHĽADY	mierka: 1:100	
		č. výkresu: 07	