

E-02 Rozvádzač RP2

Napäťová sústava:

3/N/PE, AC, 230/400V, 50Hz, TN-C-S


Ochrana pred zásahom elektrickým prúdom je navrhnutá podľa
ST EN 33 2000-4-41 (03/2019) Elektrické inštalácie nízkeho napätia


Technické parametre:

1. Názov rozvádzača: RP2
2. Typ: OCEP
3. Typ DBO: B
4. Uzemiňovacia sústava: TN-C-S
5. Menovité napätie rozvádzača: Un: 3x230/400V
6. Menovité pracovné napätie obvodov: Ue: 230V
7. Menovité izolačné napätie: Ui: 500V
8. Menovité impulzné výdržné napätie: Uimp: -kV
9. Menovitý prúd DBO: InA: 25A
10. Maximálny prúd výstupnej jednotky DBO: Inc: 16A
11. Menovitý súčiniteľ súdobosti DBO: Predpokladaný činiteľ zaťaženia: 0,5
12. Menovitá frekvencia: fn 50Hz
13. Stupeň ochrany: IP40
14. Ochrana proti mechanickému nárazu: IK 09, trieda II
15. Samozhášacia schopnosť: odolnosť proti žeravému drôtu 650 ° C
16. Rozmery(inštaláčné): (v,š,h) ---




04/2022

 <div>VARGA ELEKTRO s.r.o. Ľ. Podjavorinskej 1061, 984 01 Lučenec +421 908 166 664 vargaelektro@vargaelektro.eu</div>	Projektant: Bc. Stanislav VARGA	Názov stavby: Areálová prípojka a elektroinštalácia budovy skladu	Číslo výkresu: E-02
	Vypracoval: Lucia BRAČOKOVÁ	Miesto stavby: k.ú.: Oždany, p.č.: "E"- 2716/3, "E"- 2863/1, "E"- 2864, "E"- 2865/1	
	Číslo zákazky: 22.04.05	Objekt: Skladovacia hala	Číslo listu: Titulka
	Stupeň: SP	Investor: AGRORIS, s.r.o., Potravinárska 3694, 979 01 Rimavská Sobota, IČO: 31 607 969	

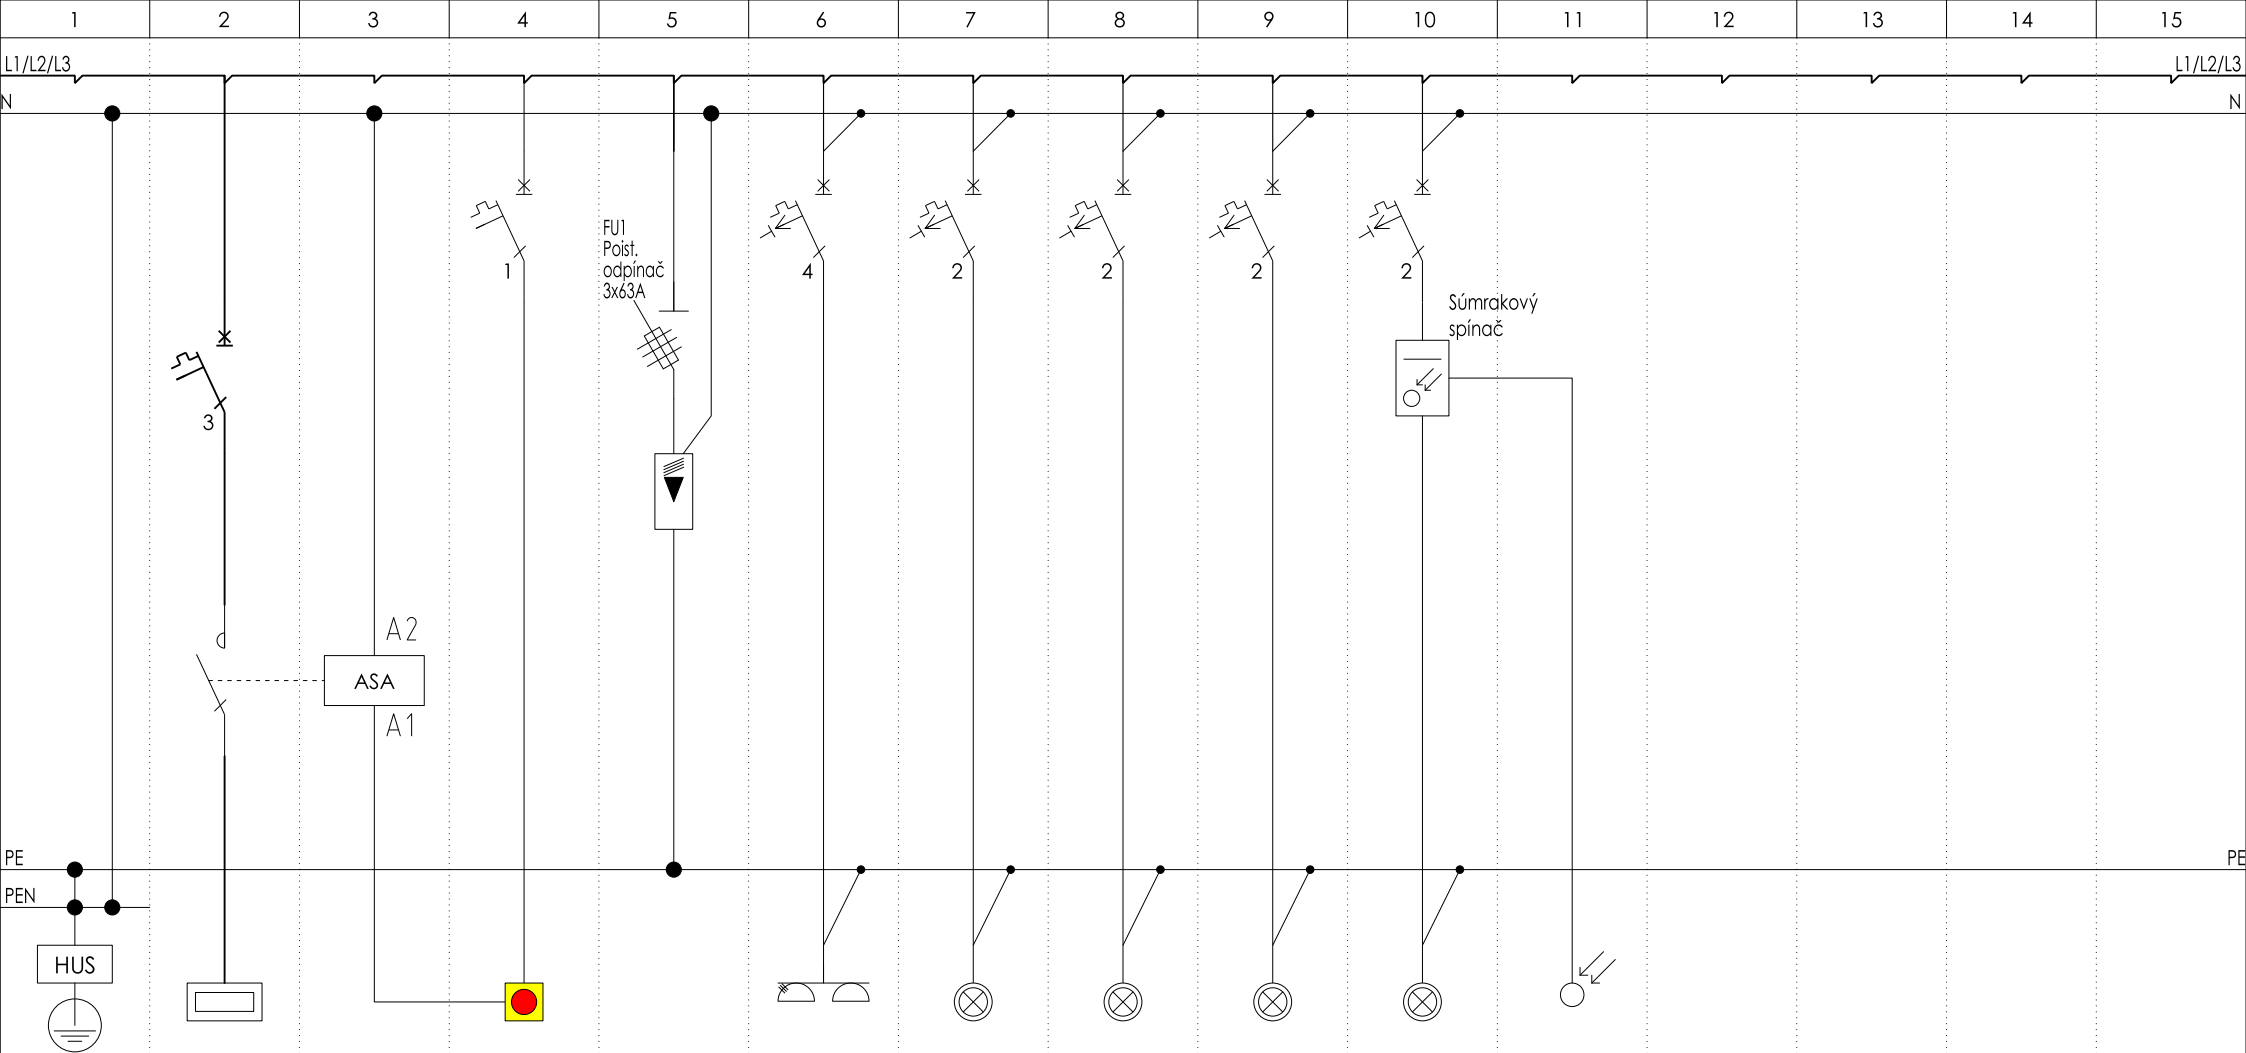

HOV	Prívod z PRIS3	Výpínacia spúšť	Vývod 230V/6A Tlačidlo CENTRAL STOP	Zvodič prepätia	Vývod 400V/16A Zásuvková rozvodnica	Vývod 230V/10A Osvetlenie SKLAD	Vývod 230V/10A Osvetlenie SKLAD	Vývod 230V/10A Osvetlenie SKLAD	Vývod 230V/10A Osvetlenie SKLAD					
-	Hlavný vypínač	CENTRAL STOP	CENTRAL STOP	Zvodic prepätia	ZR	1	2	3	Okrasné osvetlenie					
HOV-HUS	QM	ASA	FA0.1	FV1	FIA1.1	FA1.2	FIA1.3	FIA1.4	FIA1.5					
-	IS-40/3	ZP-ASA/230	B6/1	V/C225-B+C	16/3N/B/003	B10/1	B10/1	B10/1	B10/1					
H07V-U 25mm	N2XH-J 4x25	-	N2XH-O 3x1,5	-	N2XH-J 5x2,5	N2XH-J 3x1,5	N2XH-J 3x1,5	N2XH-J 3x1,5	N2XH-J 3x1,5					

04/2022						
	VARGA ELEKTRO s.r.o. Ľ. Podjavorinskej 1061, 984 01 Lučenec +421 908 166 664 vargaelektr@vargaelektr.eu	Projektant:	Bc. Stanislav VARGA	Názov stavby:	Areálová prípojka a elektroinštalácia budovy skladu	Číslo výkresu: E-02
		Vypracoval:	Lucia BRAČOKOVÁ	Miesto stavby:	k.ú.: Oždany, p.č.: "E"- 2716/3, "E"- 2863/1, "E"- 2864, "E"- 2865/1	
		Číslo zákazky:	22.04.05	Objekt:	Skladovacia hala	Číslo listu: 1
		Stupeň:	SP	Investor:	AGRORIS, s.r.o., Potravinárska 3694, 979 01 Rimavská Sobota, IČO: 31 607 969	