



E-03 Hlavné ochranné pospájanie

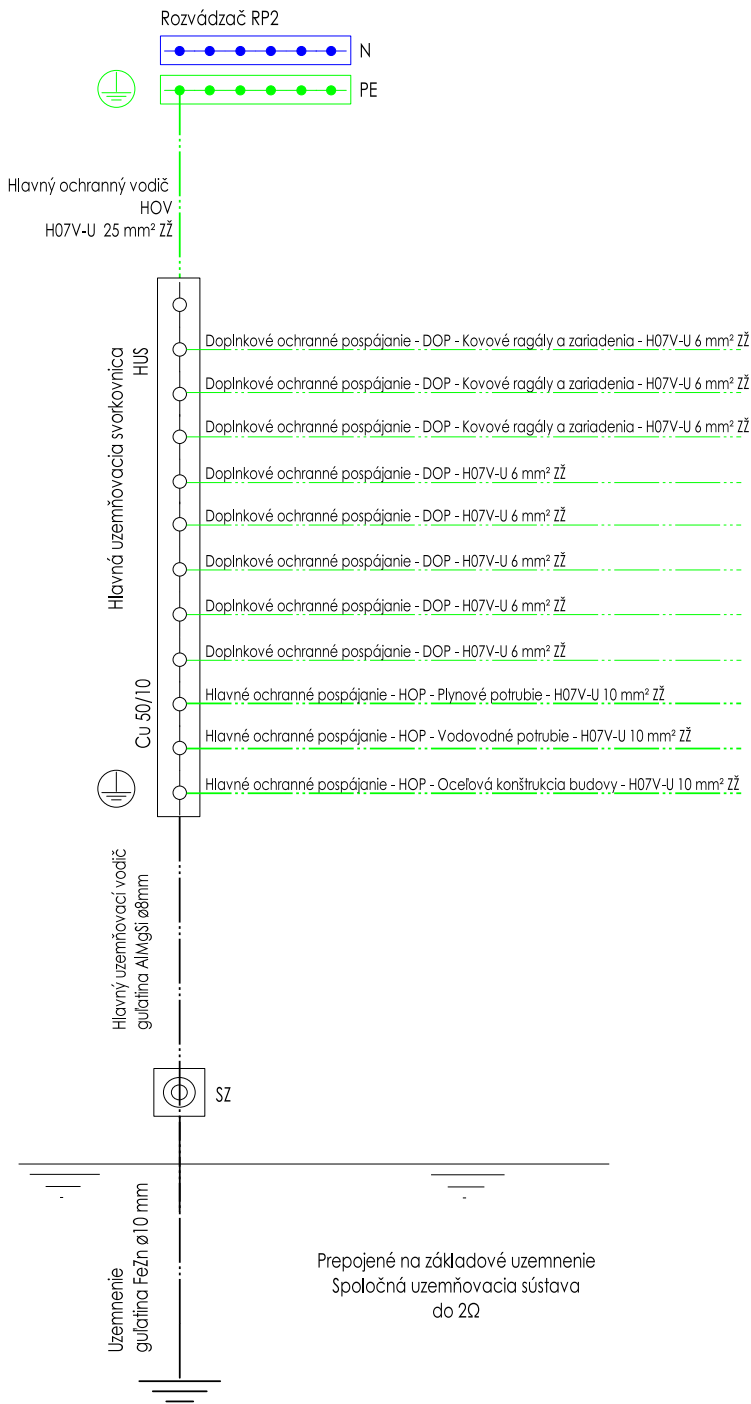

Uzemnenie bodu rozdelenia PEN na PE a N do 5Ω!

Projektová dokumentácia je spracovaná v rozsahu pre stavebné povolenie. Nenahrádza realizačnú, výrobnú a dielenskú dokumentáciu pre realizáciu stavby!  
Projektová dokumentácia realizovaná pomocou LEGÁLNEHO softwaru SchémataCAD od spoločnosti ELMER software s.r.o., Valtická 123, 155 21 PRAHA 5 - Sobín, CZ  
Technické, technologické a energetické vybavenie stavieb, rč. autorizačného osvedčenia 5287\*14

VARGA ELEKTRO s.r.o. L. Podajavínskej 1061, 984 01 Lučenec +421 908 166 664 vargaelektro@vargaelektro.eu	AUTOR NÁVRHU		Ing. arch. Tomáš PETRIK			
	PROJEKTANT PROFESIE		Bc. Stanislav VARGA			
	VYPRACOVAL		Lucia BRAČOKOVÁ			
	INVESTOR		AGRORIS, s.r.o., Potravinárska 3694, 979 01 Rimavská Sobota, IČO: 31 607 969			
	MIESTO STAVBY		k.ú.: Ožďany, p.č.: "E"- 2716/3, "E"- 2863/1, "E"- 2864, "E"- 2865/1			
OBJEKT	Skladovacia hala			FORMÁT	210x297	
	PARCELA	"E"- 2716/3, "E"- 2863/1, "E"- 2864, "E"- 2865/1		DÁTUM	04/2022	
NÁZOV STAVBY	Areálová prípojka a elektroinštalácia budovy skladu			MIERKA	-	
				STUPEŇ	SP	
OBSAH	E - Elektroinštalácie			ČÍSLO ZÁKAZKY	22.04.05	
ČASŤ	E-03 Hlavné ochranné pospájanie			ČÍSLO VÝKRESU	<b>E-03</b>	