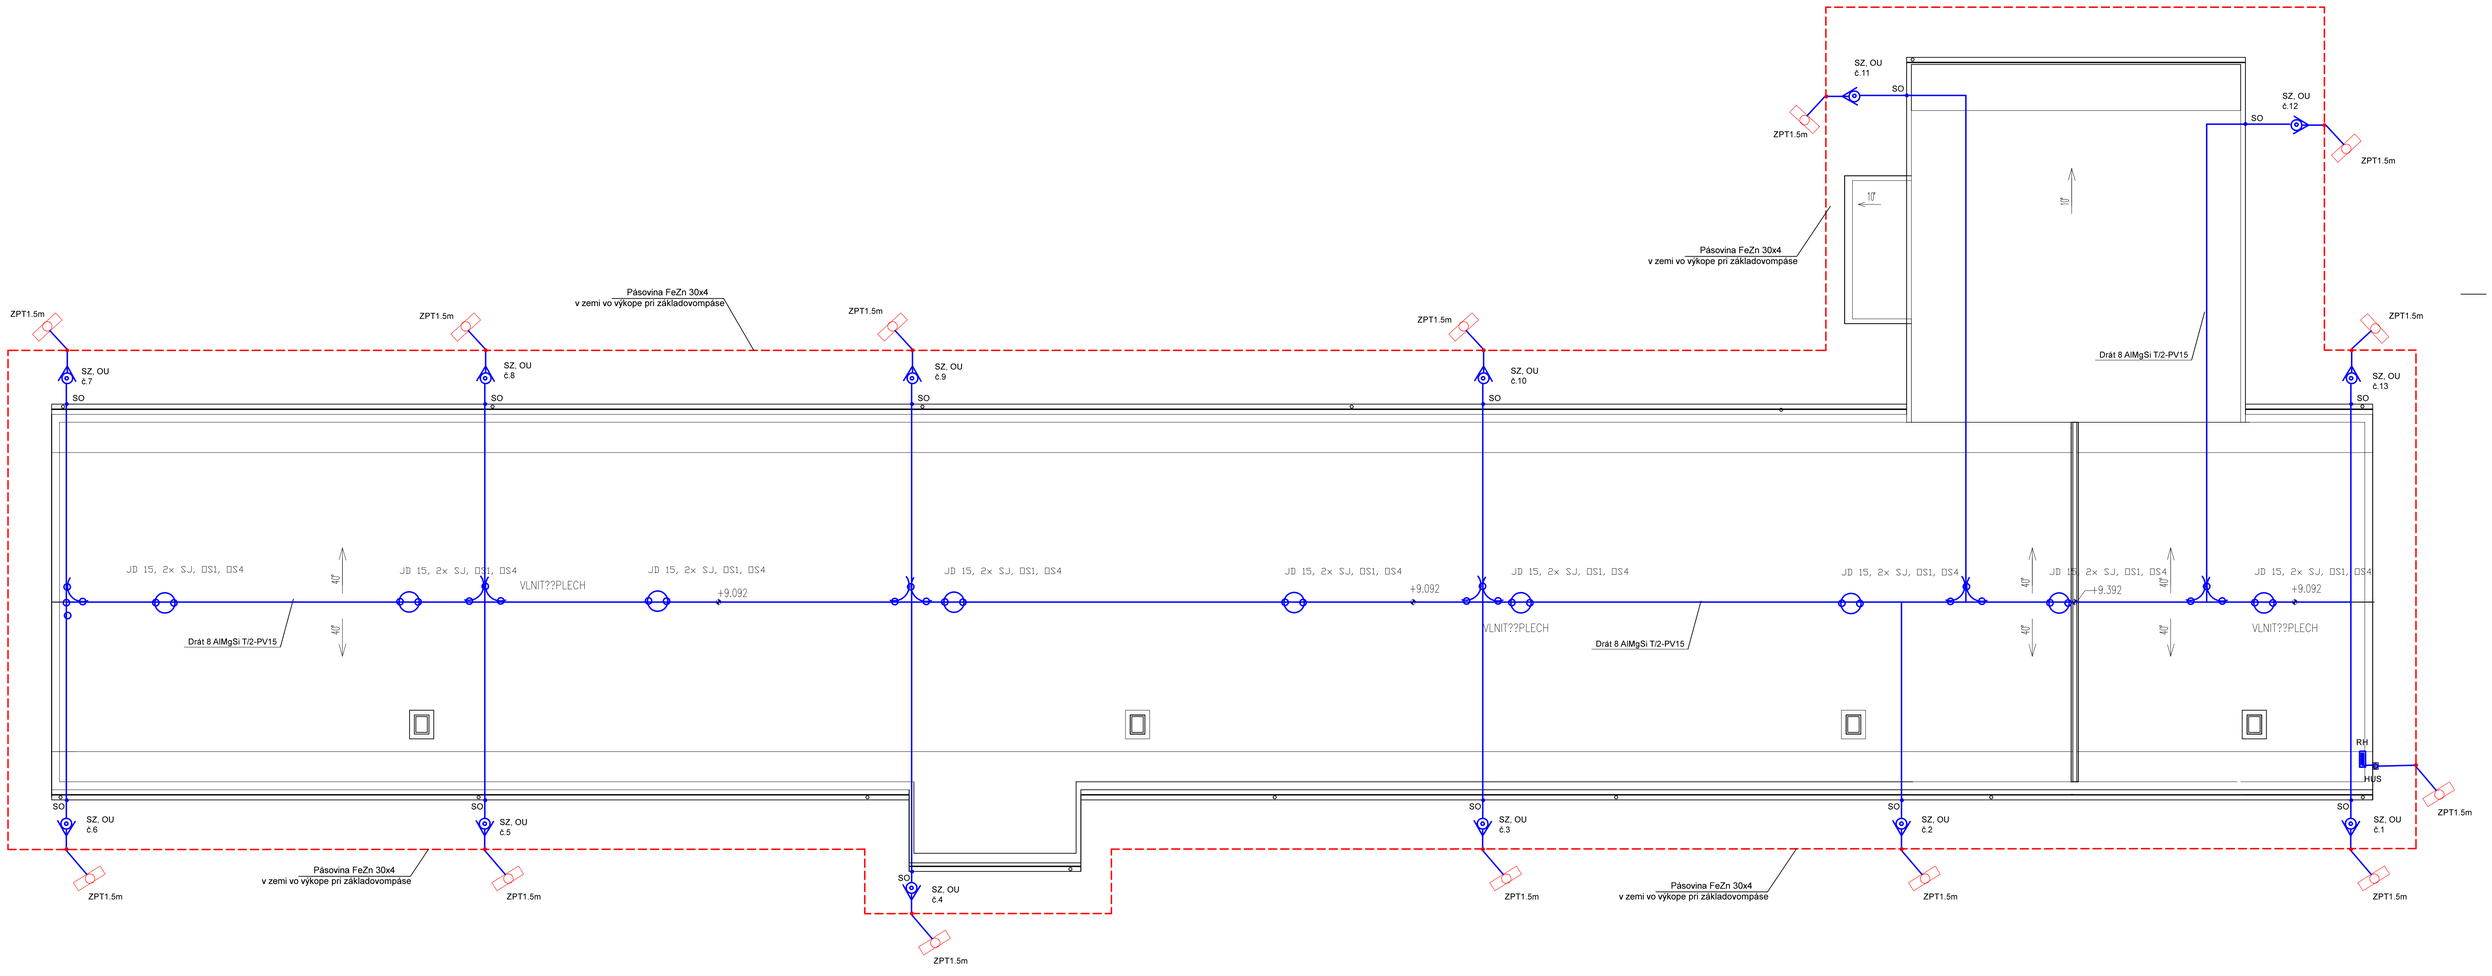

AUTORI?N?VRHU				Vargová Terézia-CHOVTER M.Rázusa č.95,98 401 Lučenec r.č.037IBB1997 EZ P a E2 tel.0474321007	
PROJEKTANT?STAVBY	ING.A.LONGAIOV?	ZODPOVEDNÝ?PROJEKTANT	T.VARGOV?		
VYPRACOVAL	Z.IVANICSOV?				
STAVEBNÍ?K	DRU?STVO?PODIELN?KOV,?V?ELINCE				
MIESTO?STAVBY	RUMINCE			?.ZI?KAZKY	55/2023
OBJEKT	SO?01??PRESTAVBA?KRAV?NA?NA?OV??N			FORMÍT	8 A4
	PARCELA	245/8		DÍTUM	10/2023
NÁZOV STAVBY	MODERNIZ?CIA?OBJEKTOV??IVO?ISNEJ?V?ROBY V?RUMINCIACH			MIERKA	1?:?100
				STUPE?	SP
OBSAH	P?DORYS?STRECHY			ARCHÍVNE??	??SLOTVÝKRESU
?ÁST	ELEKTROIN?TAL?CIA– BLESKOZVOD				B–1