


RH

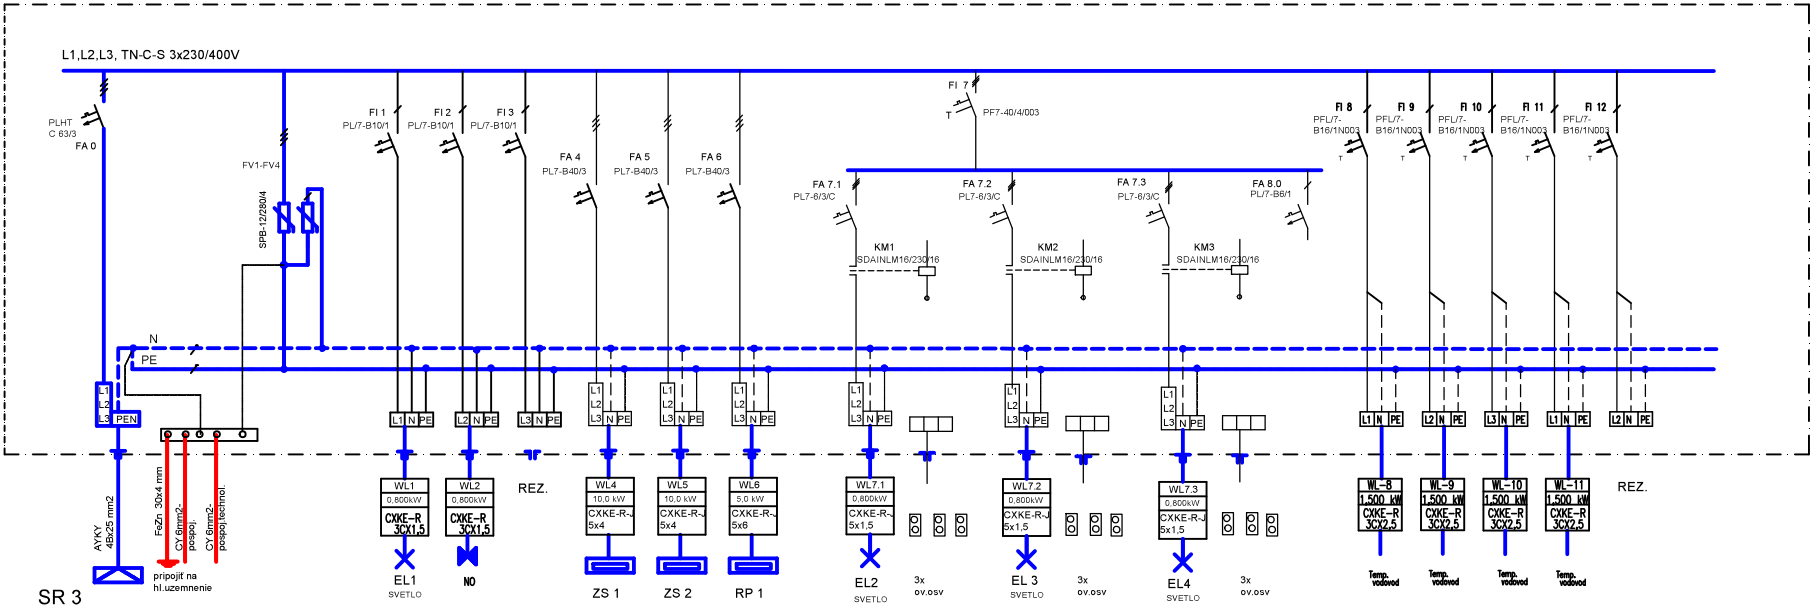

POZNÁMKA:

- VÝZBROJ ROZVÁDZAČA PODĽA SCHÉMY ZAPOJENIA A NÁVRHU
- KÁBLOVÝ PRÍVOD PRE NAPOJENIE ROZVÁDZAČA "RH " VIEŠŤ Z SR 3
- NAVRHNUTÉ KOMPONENTY SÚ VÝROBKAMI fy MOELLER -EATON
- V HLAVNOM ROZVÁDZAČI "RH " UROBIŤ ROZDELENIE SIETE TN-C NA TN-C-S A BOD ROZDELENIA UZEMNIŤ

VONKAJŠIE VPLYVY: (STN P 33 200-5-51)

VNÚTORNÉ PRIESTORY: AA5,AB5- NORMÁLNE
VONKAJŠIE PRIESTORY:AA7/AB7/AD3/AE3/AF2/AQ2/AR2/AS2 - ZVLÁŠŤ NEBEZPEČNÉ
-"NEUVEDENÉ VONKAJŠIE VPLYVY SÚ V SÚLADE S čl. 512,2,4 - NORMÁLNE"

OCHRANA PRED ÚRAZOM EL.PRÚDOM" (STN 33 200 4-41)

V NORMÁLNEJ PREVÁDZKE (čl.412): -izolovaním živých častí
-zábranou,krytmi,umiestnením mimo dosah

PRI PORUCHE (čl.413): -samočinným odpojením napájania
-doplnkové pospájanie

ŠPECIFIKÁCIA ZARIADENIA "RH 1"

Typ : Pofí Line -zostava
Osadenie : -ocelel.plech
Krytie : IP40/20
Rozmery : v=800,š=600,hl=240mm
Povrch.úprava : prášková RAL 7035
Prívody : z hora
Vývody : nahor
Pi = 10,0 kW Pp =7 kW In = 63 A

AUTOR/MYVRAHU					Vargová Terézia-CHOVTE		
PROJEKTANT/YSTAVBY		ING.A.LONGAI OV?	ZODPOVEDNY?PROJEKTANT	T.VARGOV?	M.Rázusa č.95,98 401 Luč		
VYPRACOVAN		Z.IVANICSOV?				r.č.037/BB1997 EZ P a E2	
STAVEBNÝK		DRU?STVO?PODIELN?KOV,?V?ELINCE				tel.047/4321007	
MIESTO/STAVBY		RUMINCE				1.ZNAK/RY	55/2023
OBJEKT	SO?01?– PRESTAVBA?KRAV?NA?NA?OV??N					FORMY	2 A4
	PARCELA	245/8				DTUM	12/2023
MZOV STAVBY	MODERNIZ?CIA?OBJEKTOV??IVO?ISNEJ?V?ROBY					MIERKA	1?:100
	V?RUMINCIACH					STUPEŇ	SP