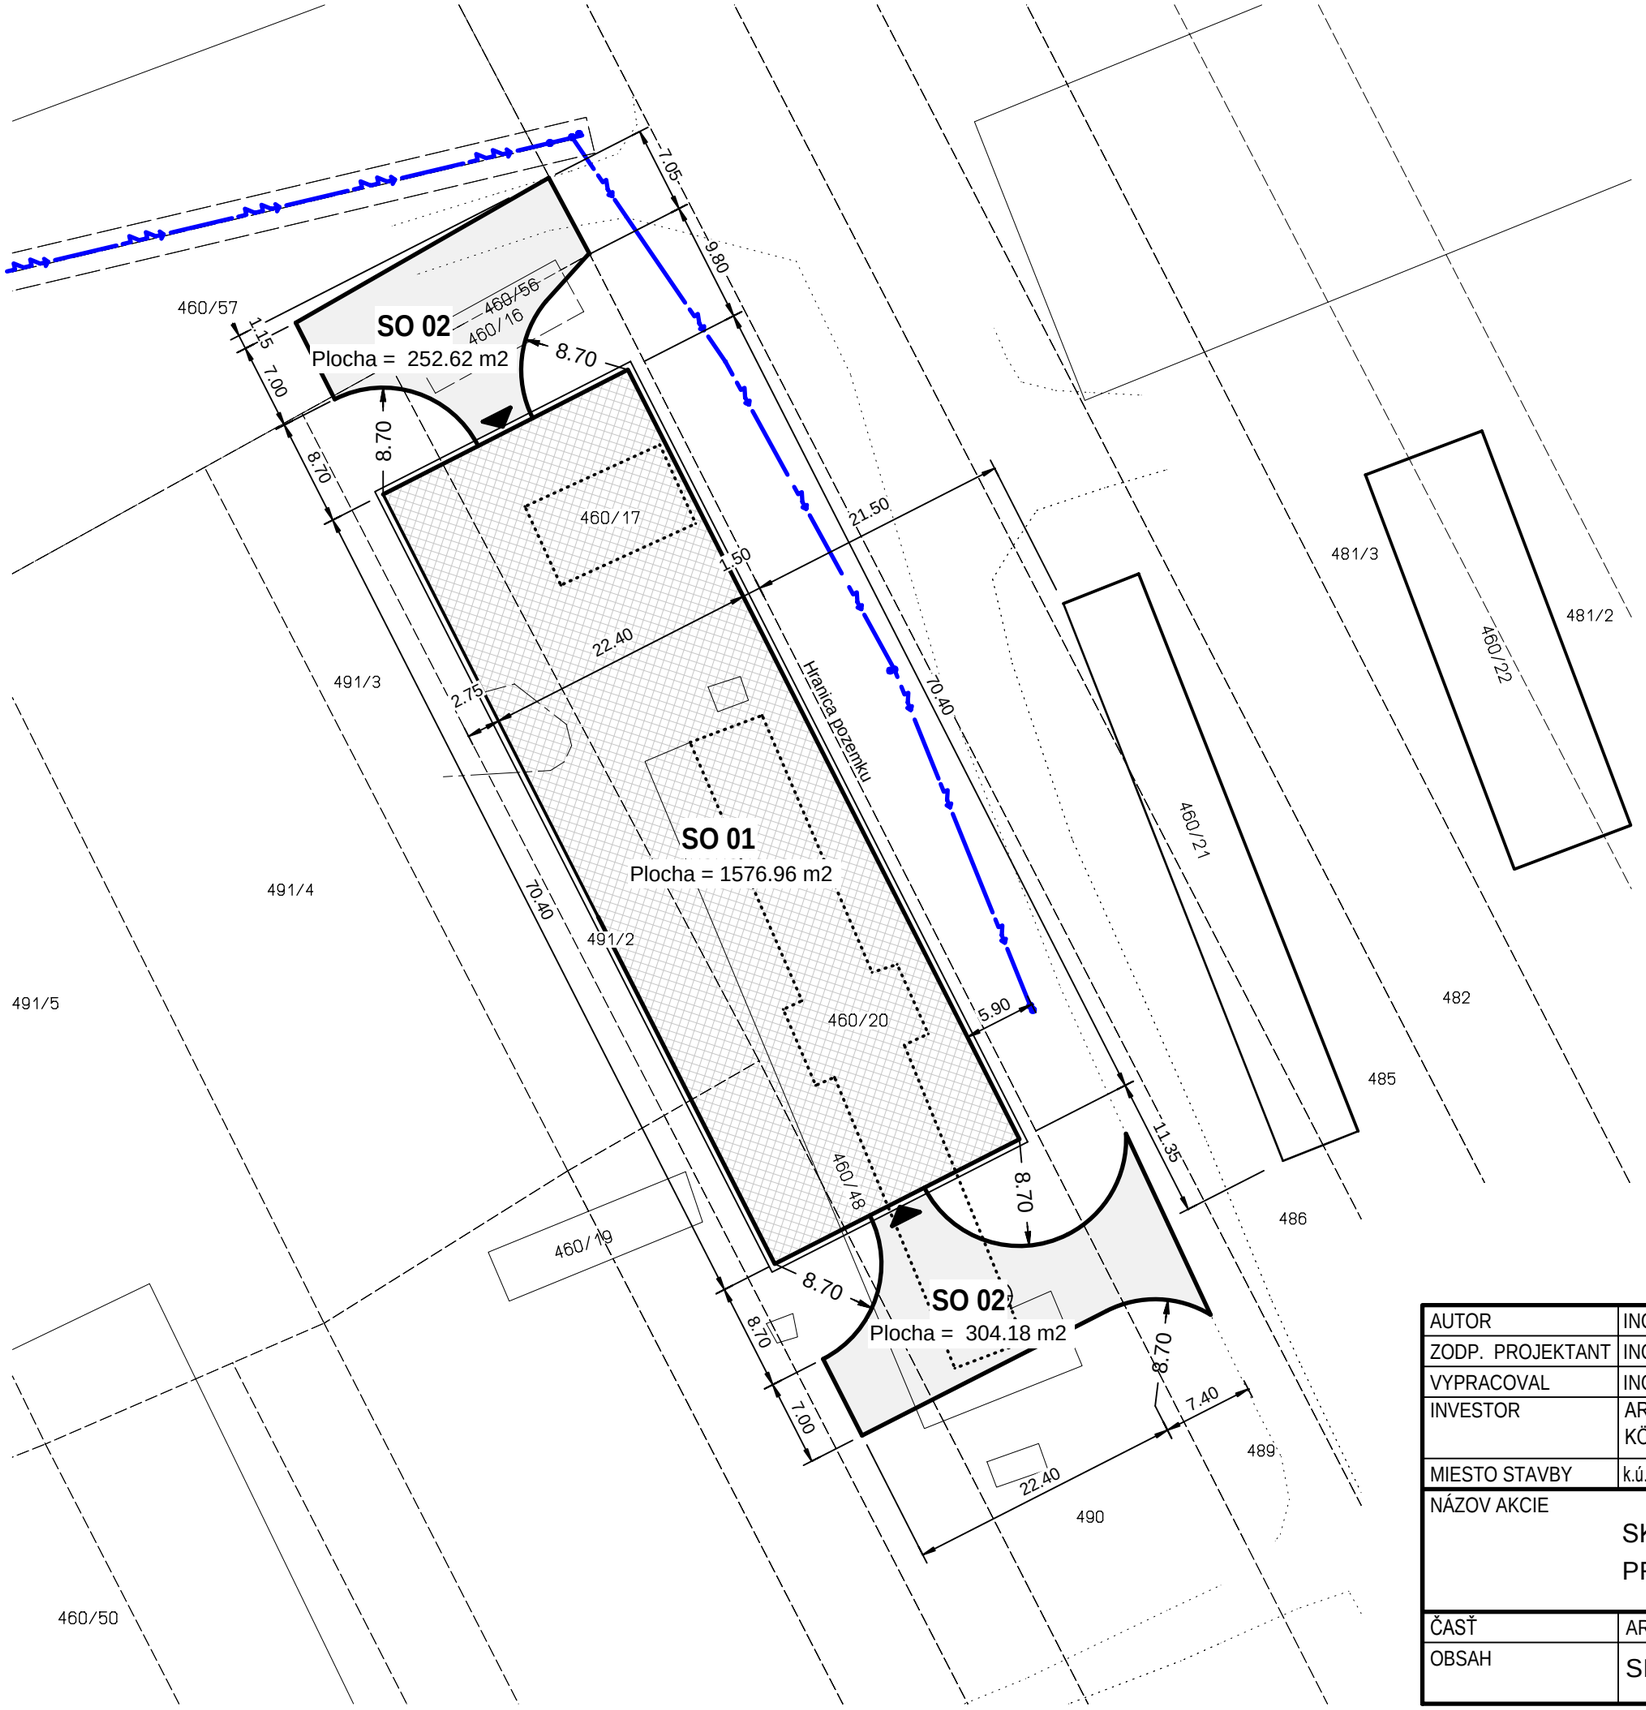

LEGENDA

- JESTVUJÚCE OBJEKTY
- NAVRHOVANÉ OBJEKTY
- ODSTRÁNENÉ OBJEKTY
- VJAZD DO OBJEKTU
- NN VEDENIE
- VN VEDENIE

SO 01 SKLAD POĽNOHOSPODÁRSKYCH PRODUKTOV
1576,96m^2

SO 02 SPEVNENÉ PLOCHY A PRÍSTUPOVÉ KOMUNIKÁCIE
556,8m^2

Ing. Marta MÉSZÁROSOVÁ autorizovaný stavebný inžinier 1838 * A * 1 Pozemné stavby

AUTOR	ING. TIBOR LENGYEL	ING. TIBOR LENGYEL STATIK, PROJEKTANT NOVODVORSKÝ RAD 1377/41, 946 32 MARCELOVÁ MOBIL: 0421 905 578 928, IČO: 37 555 243 e mail: tibor@stadapt.sk, DIČ: SK1044651707	
ZODP. PROJEKTANT	ING. MARTA MÉSZÁROSOVÁ		
VYPRACOVAL	ING. TIBOR LENGYEL		
INVESTOR	ARVUM, POĽNOHOSPODÁRSKE DRUŽSTVO KÖRTVÉLYEŠSKÁ 490/30 930 25 VRAKÚŇ		
MIESTO STAVBY	k.ú. VRAKÚŇ, č.p. C460/16;17;20;48;56;57; E490; E491/2; E494/1		
NÁZOV AKCIE	SKLAD POĽNOHOSPODÁRSKYCH PRODUKTOV	DÁTUM	12. 2023
		STUPEŇ	PROJEKT NA SP.
		FORMÁT	2 x A4
		MIERKA	1 : 500
ČASŤ	ARCHITEKTÚRA: SO 01; SO 02	ČÍSLO VÝKRESU	D
OBSAH	SITUÁCIA ZASTAVOVACIA		