












# LEGENDA


|  |   |
|--|---|
|  | ŽELEZOBETÓNOVÁ KONŠTRUKCIA<br>BETÓN PODĽA STATIKY |
|  | ŽELEZOBETÓNOVÁ KONŠTRUKCIA<br>BETÓN PODĽA STATIKY |
|  | ZEMINA PÔVODNÁ                                    |
|  | ZEMINA NASYPANÁ                                   |
|  | ZHUTNENÝ ŠTRKOVÝ NÁSYP<br>KAMENIVO FRAKCIE 20-30  |
|  | HYDROIZOLÁCIA<br>PVC FÓLIA/MOD. ASFALTOVÉ PÁSY    |
|  | NOPOVÁ FÓLIA<br>PROTI ZEMNEJ VLNKOSTI             |

|   |  |        |
|---|--|--------|
|  | PODLAHA  |        |
|   | - BETÓNOVÁ PANCIEROVÁ PODLAHA  | 170 mm |
|   | - HYDROIZOLÁCIA Z PE FÓLIE   | 2 mm   |
|   | - ZHUTNENÉ ŠTRKOVÉ LÔŽKO   | 550 mm |
|   | - RASTLÝ TERÉN   |        |
|  | STRECHA  |        |
|   | - SAMONOSNÁ ŠKRUPINOVÁ KONŠTRUKCIA TYPU K-SPAN<br>Z POZINKOVANÝCH OCEĽOVÝCH PROFILOV |        |
|  | FASÁDY   |        |
| F1  | - POHLADOVÝ BETÓN BEZ POVRCHOVEJ ÚPRAVY  |        |
| F2  | - POZINKOVANÝ OCEĽOVÝ PROFIL TYPU K-SPAN   |        |



PEČIATKA

|                          |  |   |           |
|--------------------------|--|---|-----------|
| OBSAH VÝKRESU            | REZY   |   |           |
| OBJEKT                   | SO 01  |   |           |
| NÁZOV A MIESTO<br>STAVBY | SKLAD POĽNOHOSPODÁRSKÝCH PRODUKTOV 1-2<br>930 25 Vrakúň, p.č. 491/1,4,7, 460/1   |   |           |
| STUPEŇ PROJEKTU          | PROJEKT PRE STAVEBNÉ POVOLENIE   | MIERKA  | M 1 : 100 |
| PROFESIA                 | ARCHITEKTONICKO-STAVEBNÉ RIEŠENIE  | FORMÁT  | 5 x A4    |
| INVESTOR                 | ARVUM, Poľnohospodárske družstvo<br>Körtvélyešská 490/30, 930 25 Vrakúň  |  |           |
| GENERÁLNY PROJEKTANT     | GRUP architects s.r.o.<br>Haburská 15, Bratislava 821 01<br>tel.: +421907628226 email: duba@grup.sk<br>IČO: 45 310 891 DIČ: 2022961160                 |   |           |
| DÁTUM                    | 03/2022  |   |           |
| AUTOR                    |  DAV Mérnöki Kft.<br>Gárdonyi G. u. 1111, H-2459 Rácalmás, Maďarsko | Č. VÝKRESU  | A02       |

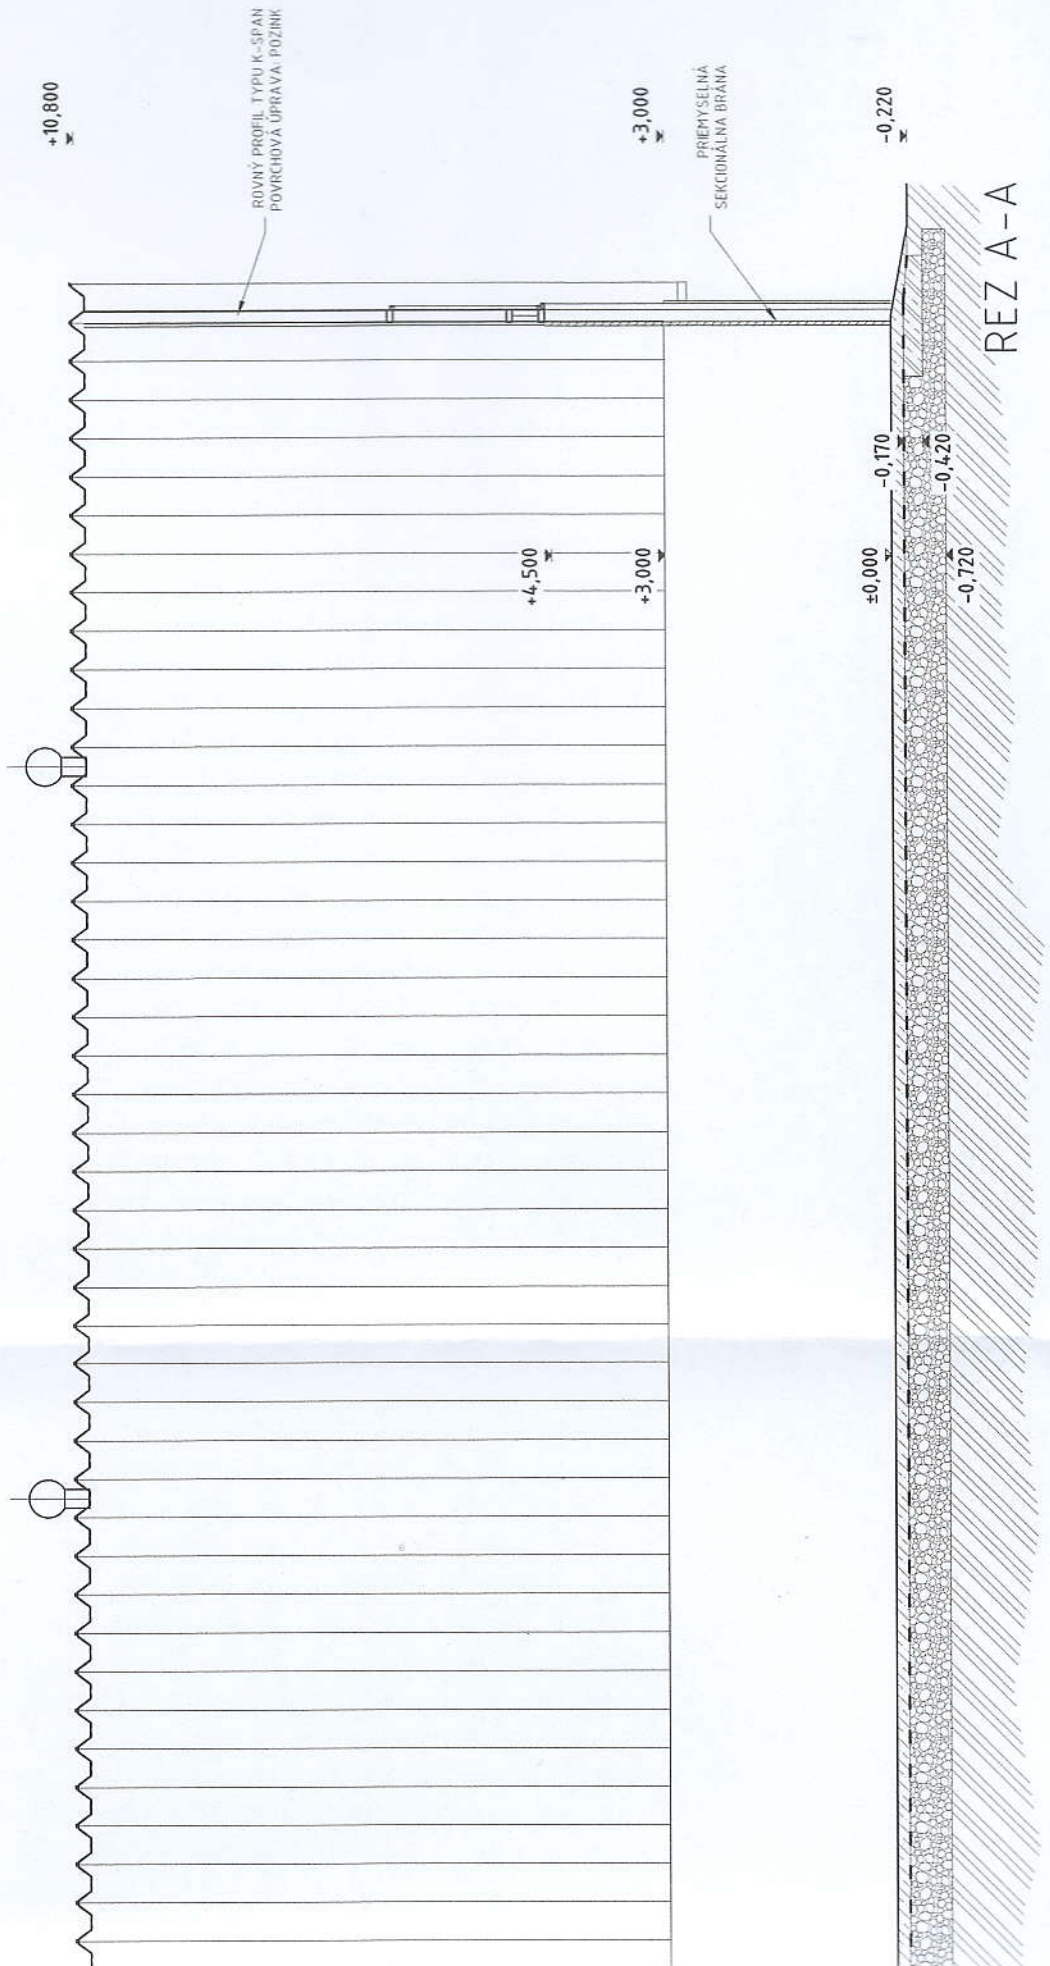



VETRACIA HLAVICA



DILATACIA



