
E-13 Hlavné ochranné pospájanie RP-V1.1, RP-V1.2, RP-V2.1, RP-V2.2, RP-V3.x

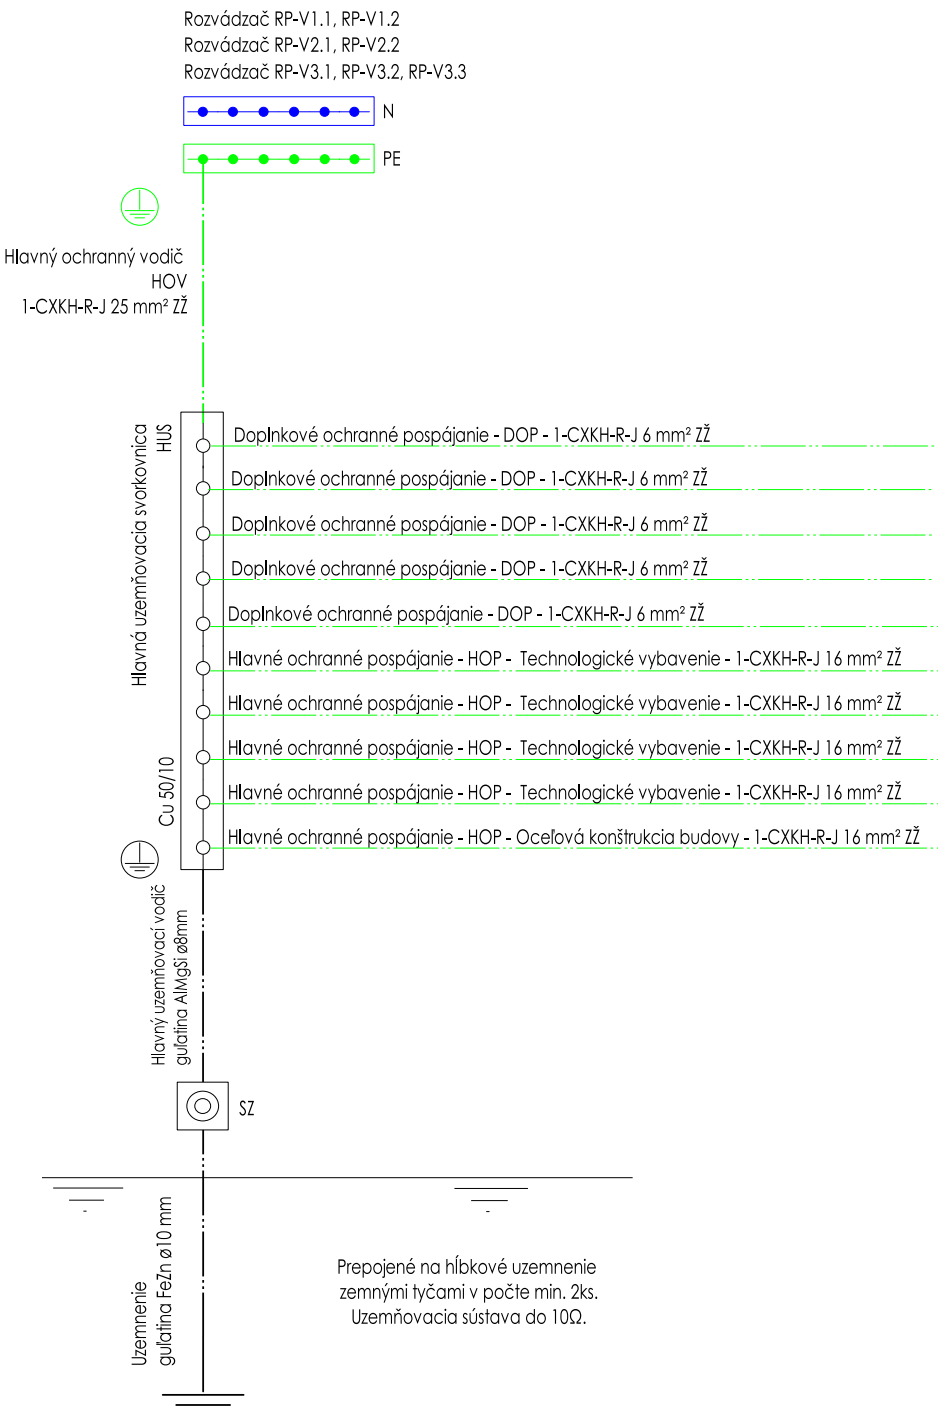

Uzemnenie bodu rozdelenia PEN na PE a N do 5Ω!

Bc. Stanislav VARGA
autorizovaný stavebný inžinier
5287 * T * 14
Technické, technologické a energetické vybavenie stavieb

VARGA ELEKTRO s.r.o.
Ľ. Podjavorinskej 1061, 984 01 Lučenec
+421 908 166 664
vargaelektro@vargaelektro.eu

Projektová dokumentácia je spracovaná v rozsahu pre stavebné povolenie. Nenahrádza realizačnú, výrobnú a dielenskú dokumentáciu pre realizáciu stavby!

Projektová dokumentácia realizovaná pomocou LEGÁLNEHO softwaru SchémataCAD od spoločnosti ELMER software s.r.o., Valtická 123, 155 21 PRAHA 5 - Sobín, CZ

Technické, technologické a energetické vybavenie stavieb, rč. autorizačného osvedčenia 5287*T*14

varga elektro

AUTOR NÁVRHU	Ing. arch. Tomáš PETRIK			
PROJEKTANT PROFESIE	Bc. Stanislav VARGA			
VYPRACOVAL	Bc. Stanislav VARGA			
INVESTOR	AGRORIS, s.r.o., Potravinárska 3694, 979 01 Rimavská Sobota, IČO: 31 607 969			
MIESTO STAVBY	k.ú.: Kružno, č.p.: C - 175/14, 175/17, 175/36, 175/39, 175/40, 175/46, 175/47, k.ú.: Buzitka, č.p.: C - 559/9, 559/11, 572, 577/1, 577/4, 577/5, 578			
OBJEKT	SO 01, SO 02 - PÔRODŇA, SO 03 ODCHOV		FORMÁT	210x297
	PARCELA	k.ú.: Kružno, č.p.: C - 175/14, 175/17, 175/36, 175/39, 175/40, 175/46, 175/47, k.ú.: Buzitka, č.p.: C - 559/9, 559/11, 572, 577/1, 577/4, 577/5, 578	DÁTUM	06/2022
NÁZOV STAVBY	ŽIVOČÍŠNA VÝROBA ZVÝŠENIE KONKURENCIESCHOPNOSTI CHOVU OŠÍPANÝCH		MIERKA	-
			STUPEŇ	Projekt pre ohlásenie stavebných úprav
OBSAH	E - Elektroinštalácie		ČÍSLO ZÁKAZKY	22.06.27
ČASŤ	E-13 Hlavné ochranné pospájanie RP-V1.1, RP-V1.2, RP-V2.1, RP-V2.2, RP-V3.x		ČÍSLO VÝKRESU	**E-13**