E-03 Rozvádzač RH1, RH2

Napäťová sústava:

3/N/PE, AC, 230/400V, 50Hz, TN-S

Ochrana pred zásahom elektrickým prúdom je navrhnutá podľa
STN 33 2000-4-41 Elektrické inštalácie nízkeho napätia

Technické parametre:

1. Názov rozvádzača: RH1, RH2
2. Typ: OCEP
3. Typ DBO: B
4. Uzemňovacia sústava: TN-S
5. Menovité napätie rozvádzača: Un: 3x230/400V
6. Menovité pracovné napätie obvodov: Ue: 230V
7. Menovité izolačné napätie: Ui: 500V
8. Menovité impulzné výdržné napätie: Uimp: -kV
9. Menovitý prúd DBO: InA: 160A
10. Maximálny prúd výstupnej jednotky DBO: Inc: 40A
11. Menovitý súčiniteľ súdobosti DBO: Predpokladaný činiteľ zaťaženia: 0,5
12. Menovitá frekvencia: fn 50Hz
13. Stupeň ochrany: IP55/20
14. Ochrana proti mechanickému nárazu: IK 09, trieda II
15. Samozhášacia schopnosť: odolnosť proti žeravému drôtu 650 ° C
16. Rozmery(inštalačné): (VxŠxH) 2000x800x400
17. Skratové pomery na prípojniciach: Ik=9,87kA



Bc. Stanislav VARGA
autorizovaný stavebný inžinier
5287 * T * 14
technické, technologické a energetické vybavenie stavieb


06/2022

VARGA ELEKTRO s.r.o.
Ľ. Podjavorinskej 1061, 984 01 Lučenec
+421 918 676 499
varga.elektro@gmail.com

Projektant:	Bc. Stanislav VARGA	**Názov stavby:**	ŽIVOČÍŠNA VÝROBA, ZVÝŠENIE KONKURENCIESCHOPNOSTI CHOVU OŠÍPANÝCH
Vypracoval:	Bc. Stanislav VARGA	**Objekt:**	SO 01, SO 02 - PÔRODŇA
Číslo zákazky:	22.06.27	**Miesto stavby:**	k.ú.: Kružno, č.p.: C - 175/14, 175/17, 175/36, 175/39, 175/40, 175/46, 175/47, k.ú.: Buzitka, č.p.: C - 559/9, 559/11, 572, 577/1, 577/4, 577/5, 578
Stupeň:	Projekt pre ohlásenie stavebných úprav	**Investor:**	AGRORIS, s.r.o., Potravinárska 3694, 979 01 Rimavská Sobota, IČO: 31 607 969

Číslo výkresu: E-03

Číslo listu: Titulka

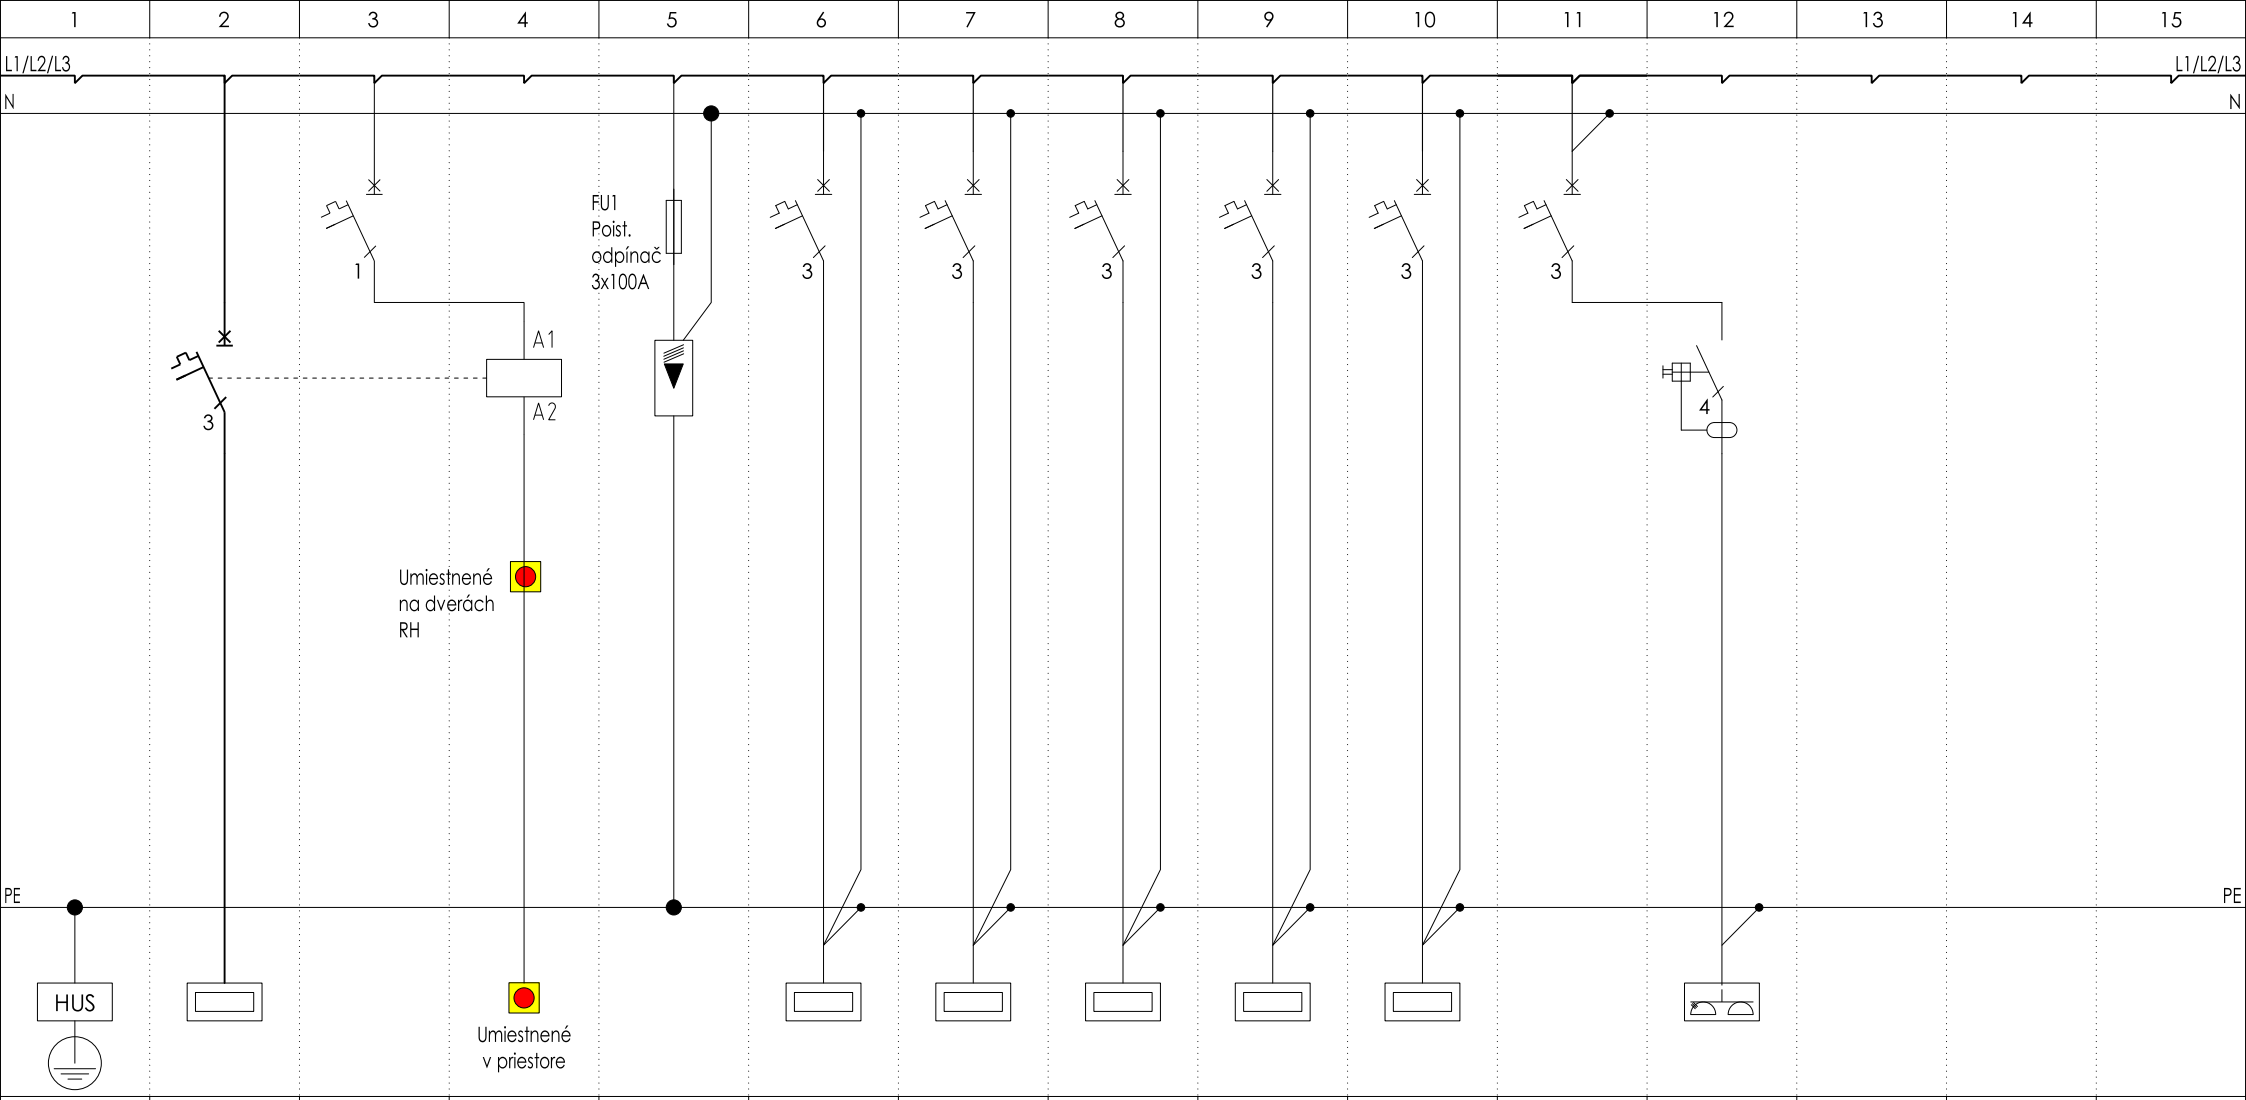

HOV	Prívod	Vývod 230V/6A Tlačidlo STOP	STOP TLAC.	Zvodič prepätia	Vývod 400V/25A Podružný rozvádzač	Vývod 400V/25A Podružný rozvádzač	Vývod 400V/25A Podružný rozvádzač	Vývod 400V/25A Podružný rozvádzač	Vývod 400V/25A Podružný rozvádzač	Vývod 400V/32A Zásuvková rozvodnica	Vývod 400V/32A Zásuvková rozvodnica			
-	Hlavný istič	STOP	STOP	Zvodič prepätia	RP - V1.1	RP - V1.2	RP - V1.3	RP - CH1	RP - KR1	ZR	ZR			
HOV-HUS	QS	FAovI.1	Vypínacia cievka	FV1	FA1	FA2	FA3	FA4	FA5	FA6	FI6			
-	B80/3	B6/1	SP-BHD-X230	V/C225-B+C	C40/3	C40/3	C40/3	C25/3	C25/3	C32/3	40/4/003			
1-CXKH-R-J 1x25	CYKY-J 5x70	CHKE-R -J 3x1,5	CHKE-R -J 3x1,5	-	CHKE-R -J 5x6	CHKE-R -J 5x6	CHKE-R -J 5x6	CHKE-R -J 5x6	CHKE-R -J 5x6	CHKE-R -J 5x6	CHKE-R -J 5x6			

06/2022

VARGA ELEKTRO s.r.o.
Ľ. Podjavorinskej 1061, 984 01 Lučenec
+421 908 166 664
vargaelektro@vargaelektro.eu

Projektant:	Bc. Stanislav VARGA	**Názov stavby:**	ŽIVOČÍŠNA VÝROBA, ZVÝŠENIE KONKURENCIESCHOPNOSTI CHOVU OŠÍPANÝCH
Vypracoval:	Bc. Stanislav VARGA	**Objekt:**	SO 01, SO 02 - PÔRODŇA
Číslo zákazky:	22.06.27	**Miesto stavby:**	k.ú.: Kružno, č.p.: C - 175/14, 175/17, 175/36, 175/39, 175/40, 175/46, 175/47, k.ú.: Buzitka, č.p.: C - 559/9, 559/11, 572, 577/1, 577/4, 577/5, 578
Stupeň:	Projekt pre ohlásenie stavebných úprav	**Investor:**	AGRORIS, s.r.o., Potravinárska 3694, 979 01 Rimavská Sobota, IČO: 31 607 969

Číslo výkresu: **E-03**

Číslo listu: **1**