E-10 Rozvádzač RP-CH3

Napäťová sústava:

3/N/PE, AC, 230/400V, 50Hz, TN-S

Ochrana pred zásahom elektrickým prúdom je navrhnutá podľa
STN 33 2000-4-41 Elektrické inštalácie nízkeho napätia

Technické parametre:

1. Názov rozvádzača: RP-CH3
2. Typ: OCEP
3. Typ DBO: B
4. Uzemňovacia sústava: TN-S
5. Menovité napätie rozvádzača: Un: 3x230/400V
6. Menovité pracovné napätie obvodov: Ue: 230V
7. Menovité izolačné napätie: Ui: 500V
8. Menovité impulzné výdržné napätie: Uimp: -kV
9. Menovitý prúd DBO: InA: 160A
10. Maximálny prúd výstupnej jednotky DBO: Inc: 40A
11. Menovitý súčiniteľ súdobosti DBO: Predpokladaný činiteľ zaťaženia: 0,5
12. Menovitá frekvencia: fn 50Hz
13. Stupeň ochrany: IP55/20
14. Ochrana proti mechanickému nárazu: IK 09, trieda II
15. Samozhášacia schopnosť: odolnosť proti žeravému drôtu 650 ° C
16. Rozmery(inštalačné): (VxŠxH) 2000x800x400
17. Skratové pomery na prípojniciach: Ik=9,87kA




Bc. Stanislav VARGA
autorizovaný stavebný inžinier
5287 * T * 14
technické, technologické a energetické vybavenie stavieb

06/2022

VARGA ELEKTRO s.r.o.
Ľ. Podjavorinskej 1061, 984 01 Lučenec
+421 918 676 499
varga.elektro@gmail.com

Projektant:	Bc. Stanislav VARGA	**Názov stavby:**	ŽIVOČÍŠNA VÝROBA, ZVÝŠENIE KONKURENCIESCHOPNOSTI CHOVU OŠÍPANÝCH	**Číslo výkresu:**	**E-10**
Vypracoval:	Bc. Stanislav VARGA	**Názov stavby:**	SO 03 ODCHOV		
Číslo zákazky:	22.06.27	**Miesto stavby:**	k.ú.: Kružno, č.p.: C - 175/14, 175/17, 175/36, 175/39, 175/40, 175/46, 175/47, k.ú.: Buzitka, č.p.: C - 559/9, 559/11, 572, 577/1, 577/4, 577/5, 578	**Číslo listu:**	**Titulka**
Stupeň:	Projekt pre ohlásenie stavebných úprav	**Investor:**	AGRORIS, s.r.o., Potravinárska 3694, 979 01 Rimavská Sobota, IČO: 31 607 969		

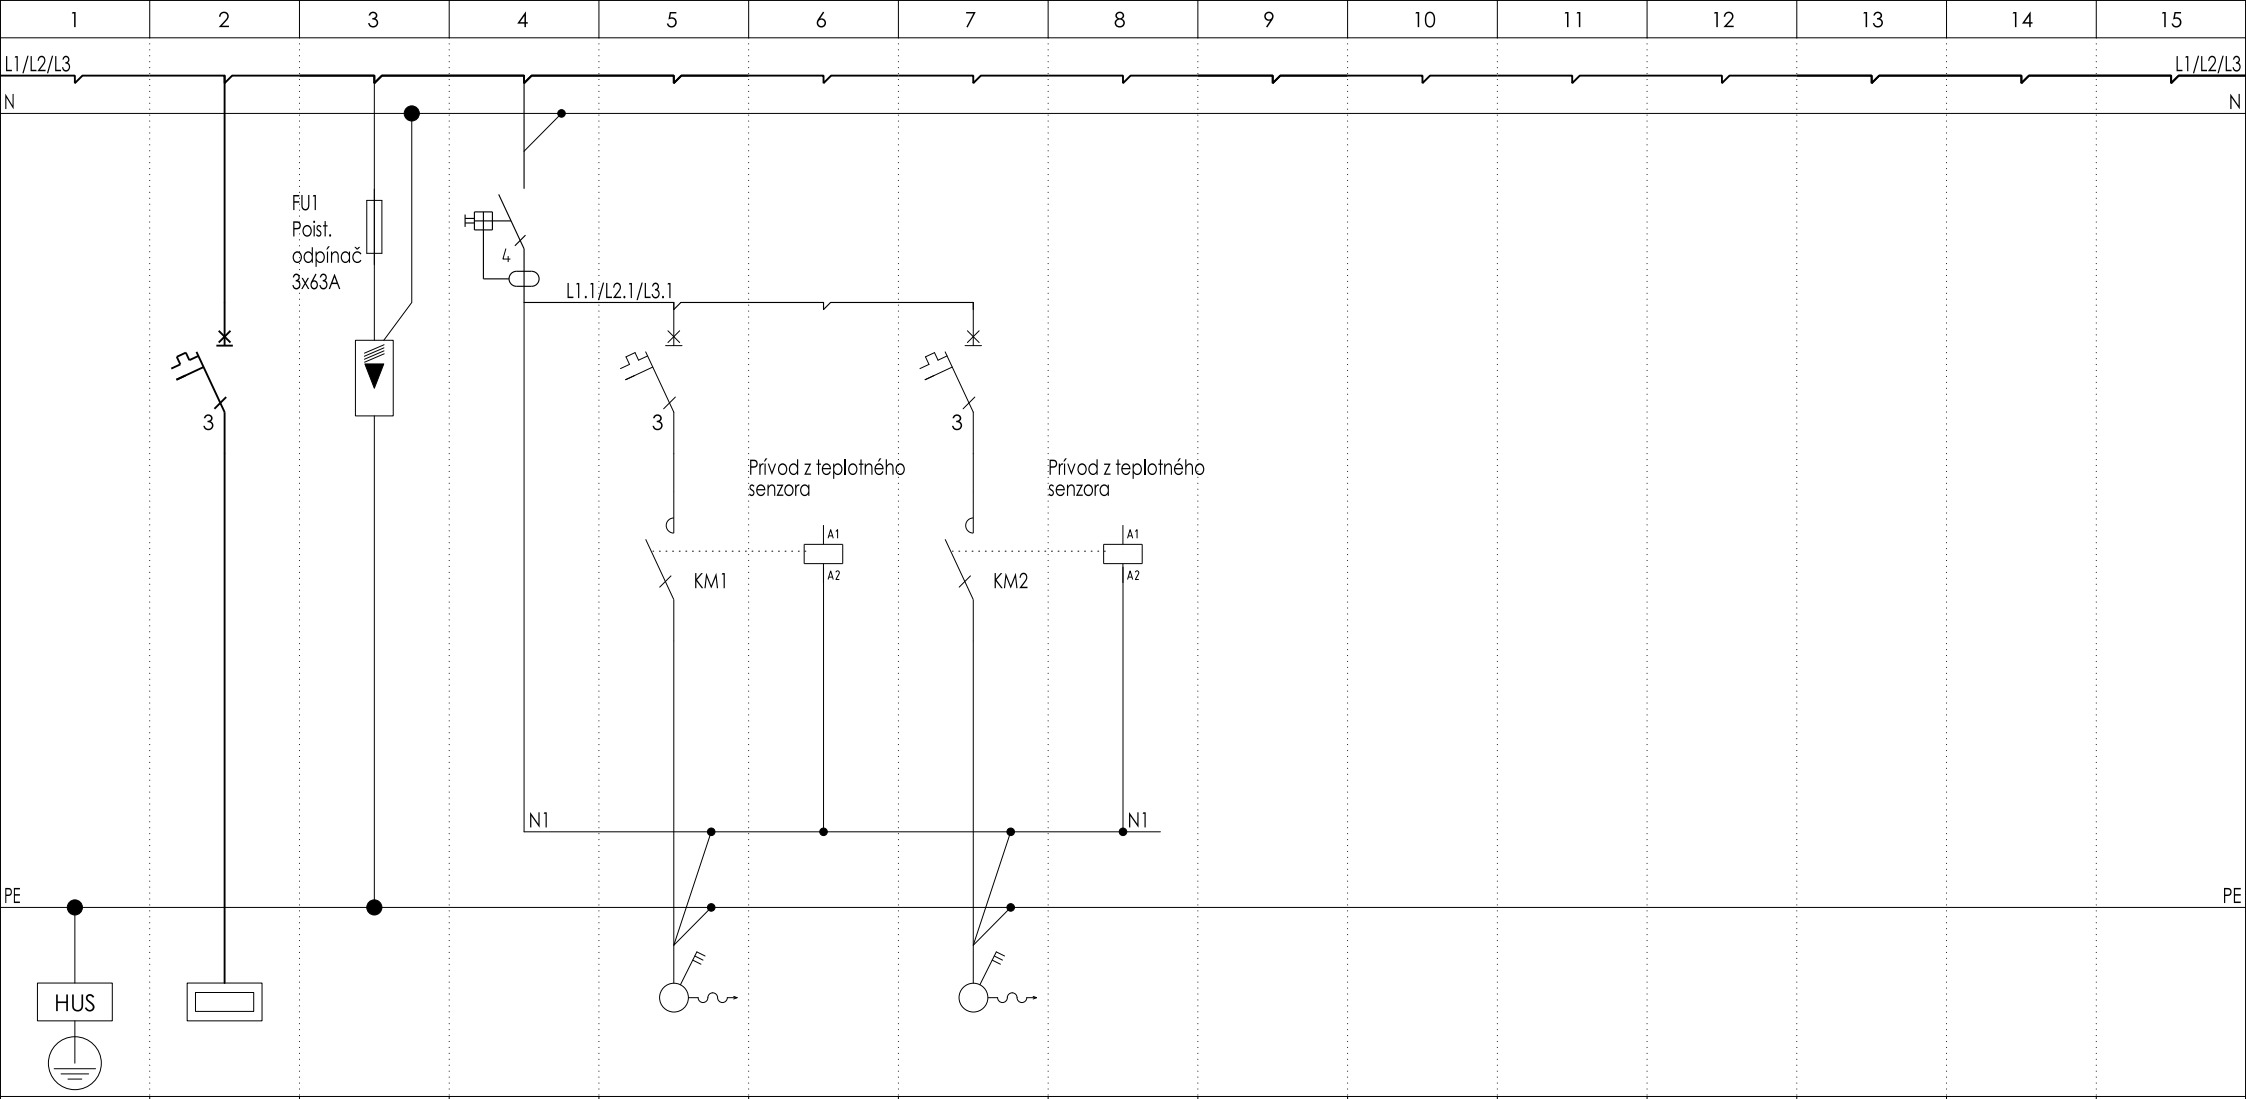

HOV	Prívod z RH3	Zvodič prepätia	Prúdový chránič	Vývod 400V/2A Čerpadlo	KM1	Vývod 400V/2A Čerpadlo	KM2							
-	Hlavný istič	Zvodič prepätia	FA1.1 - FA1.2	Č1	V1	V2	V2							
HOV-HUS	QS	FV1	FI1	FA1.1	KM1	FA1.2	KM2							
-	C20/3	V/C225-B+C	40/4/003	C2/3	-	C2/3	-							
1-CXKH-R-J 1x25	CHKE-R -J 5x6	-	-	CHKE-R-J 5x1,5	-	CHKE-R-J 5x1,5	-							

06/2022

VARGA ELEKTRO s.r.o.
Ľ. Podjavorinskej 1061, 984 01 Lučenec
+421 908 166 664
vargaelektro@vargaelektro.eu

Projektant:	Bc. Stanislav VARGA	**Názov stavby:**	ŽIVOČÍŠNA VÝROBA, ZVÝŠENIE KONKURENCIESCHOPNOSTI CHOVU OŠÍPANÝCH
Vypracoval:	Bc. Stanislav VARGA	**Objekt:**	SO 03 ODCHOV
Číslo zákazky:	22.06.27	**Miesto stavby:**	k.ú.: Kružno, č.p.: C - 175/14, 175/17, 175/36, 175/39, 175/40, 175/46, 175/47, k.ú.: Buzitka, č.p.: C - 559/9, 559/11, 572, 577/1, 577/4, 577/5, 578
Stupeň:	Projekt pre ohlásenie stavebných úprav	**Investor:**	AGRORIS, s.r.o., Potravinárska 3694, 979 01 Rimavská Sobota, IČO: 31 607 969

Číslo výkresu: **E-10**

Číslo listu: **1**