



### Výstuž prvkov dosky

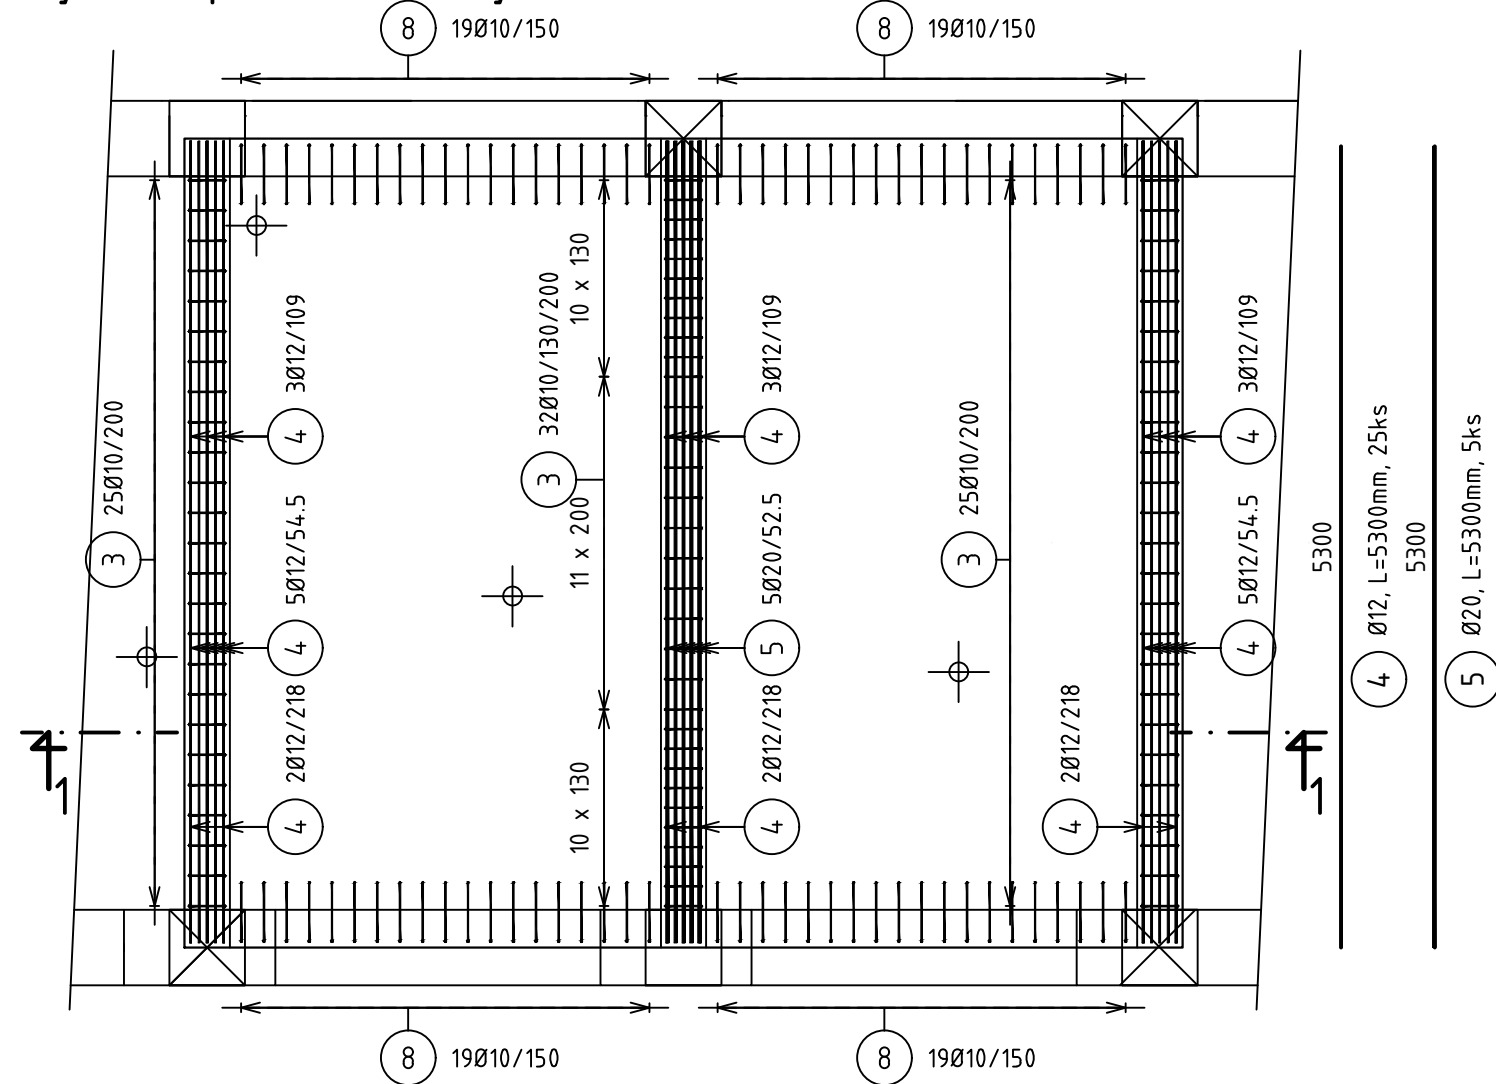

### Výstuž pri hornom okraji dosky

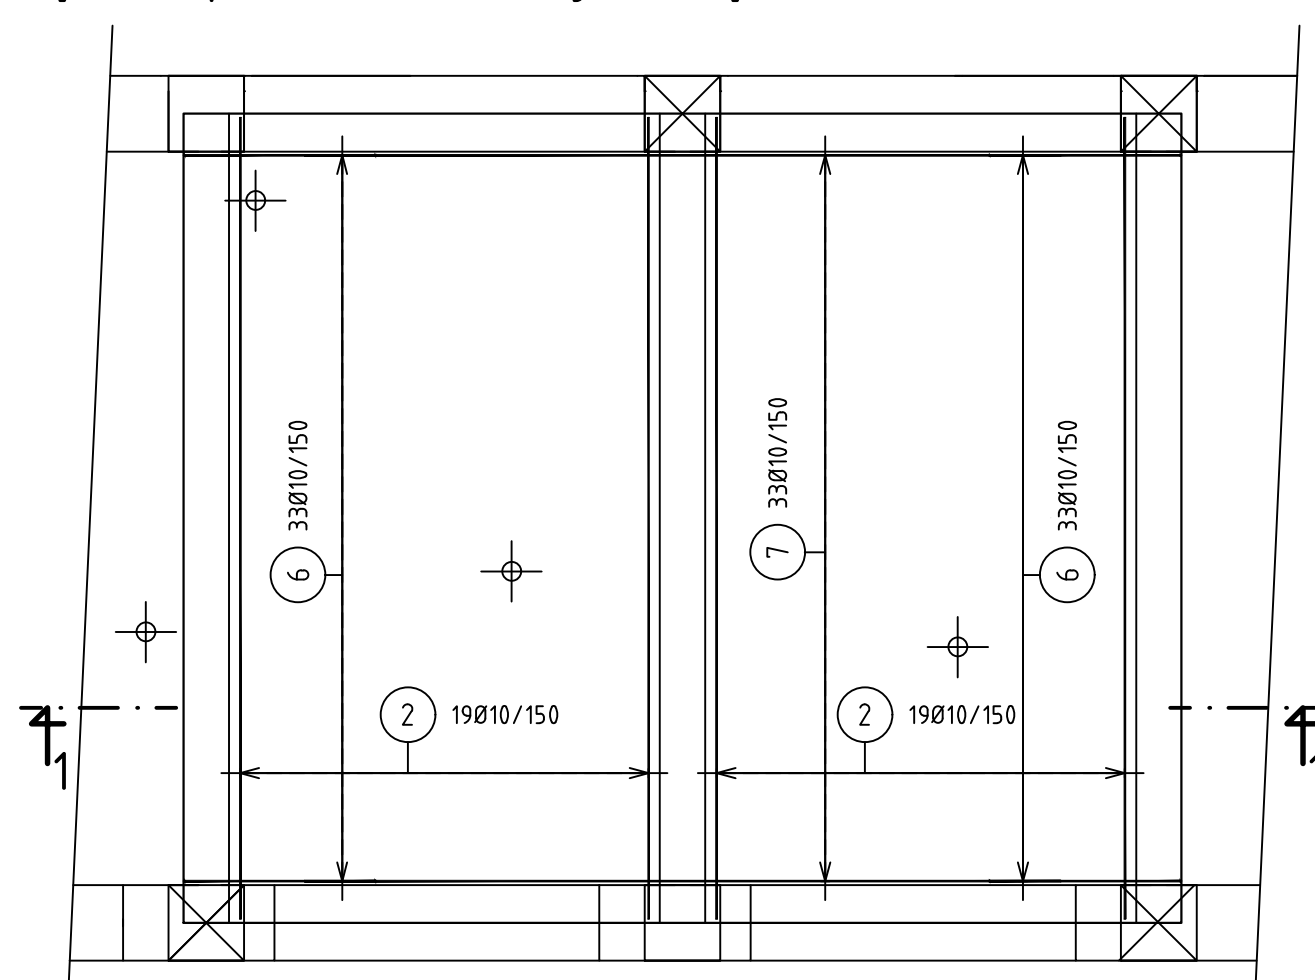


TYPOVÉ DIŠTANČNÉ PRVKY U-KORB (FRANK)

(PRVKY NA ULOŽENIE HORNEJ VÝSTUŽE)  
DOSKA HR. 220MM - UKS11 (110mm) - 50bm

POZN.: DIŠŤANČNÉ PRVKY OSADIŤ MEDZI HORNÚ A SPODNÚ VÝSTUŽ  
UMIESTNENÚ V DRUHEJ VRSTVE VO VZDIALENOSTIACH CCA 700mm

### Výstuž pri dolnom okraji dosky

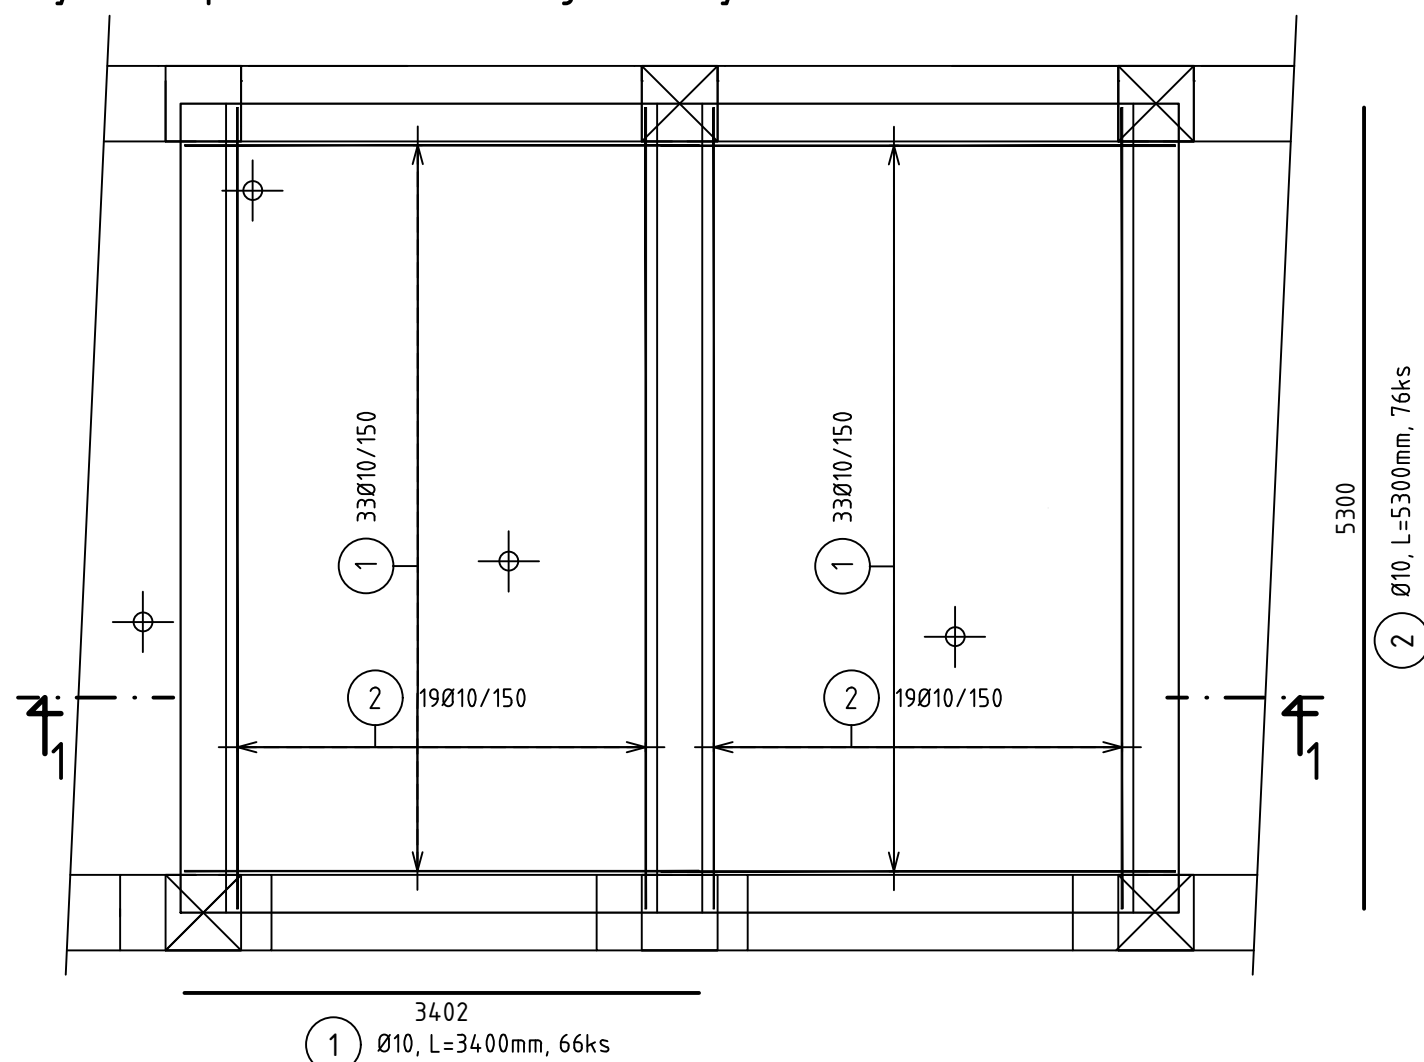


VÝKAZ VÝSTUŽE											
ČÍSLO POLOŽKY	PRIEMER (mm)	DĹŽKA [m]	POČET KUSOV	DĹŽKA							
				B 500B							
				6	8	10	12	14	16	18	20
1	10	3.400	66			224.400					
2	10	5.300	76			402.800					
3	10	1.600	82			131.200					
4	12	5.300	25				132.500				
5	20	5.300	5							26.500	
6	10	1.420	66			93.720					
7	10	5.000	33			165.000					
8	10	0.930	76			70.680					
CELKOVÁ DĹŽKA			[m]			1087.80	132.5			26.5	
JEDNOTKOVÁ HMOTNOSŤ			[kg]/[mb]	0.222	0.395	0.617	0.888	1.208	1.578	1.998	2.466
HMOTNOSŤ			[kg]			671.18	117.66				65.35
HMOTNOSŤ CELKOM			[kg]	854.19							

## POZNÁMKA

- VÝSTUŽ TREBA OVERIŤ NA STAVBE
- DIMENZOVANÉ PODĽA STN EN 1992-1-1
- BETÓN STN EN 206 - C30/37 - XC1(SK) -  $\text{Cl } 0,4 - D/\text{max16-S4}$
- VÝSTUŽ B500 B
- KRYTIE VÝSTUŽE 25mm
- STRMENE A VÝSTUŽ TVARU U SÚ KÓTOVANÉ NA VONKAJŠIU STRANU PRÚTOV

## REZ 1

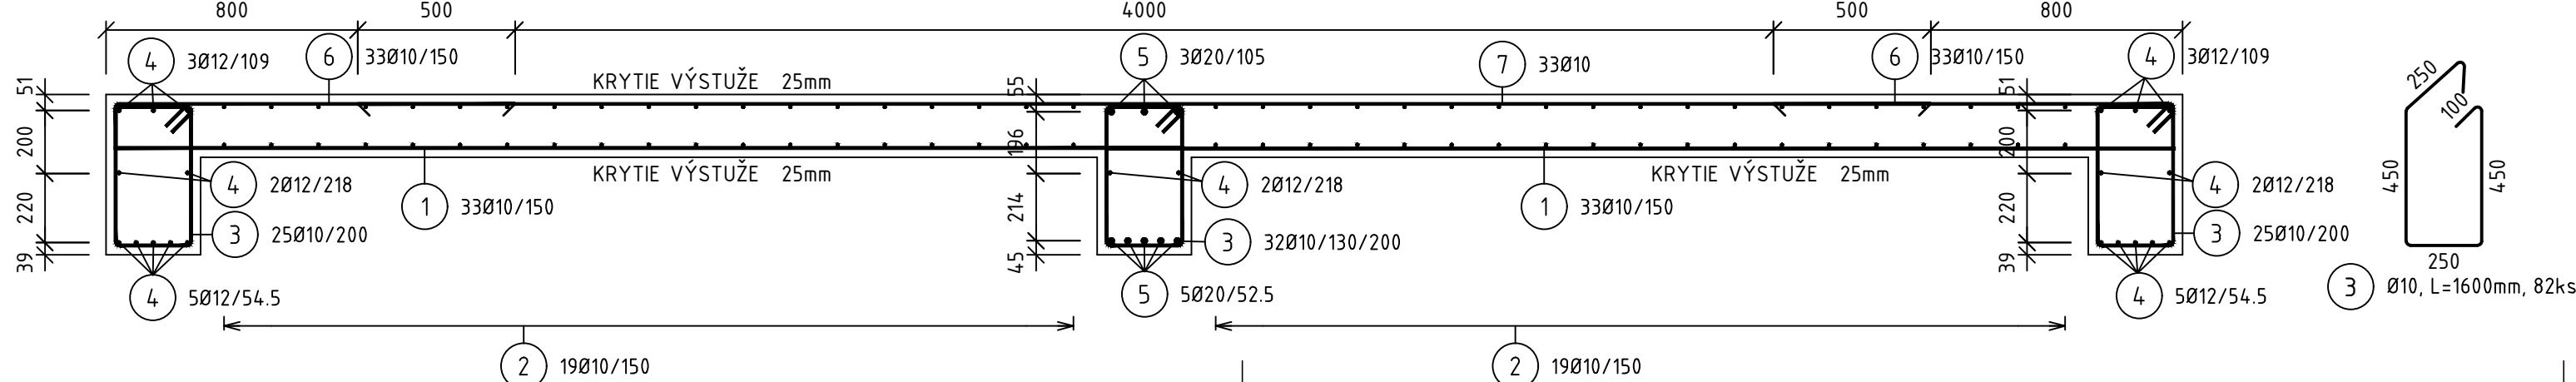

číslo zmeny: / revision no. /	dátum zmeny / revision date /	vyracoval / drawn by /	popis zmeny / revision description /

schéma  
/ scheme /

±0,000 ≡		6.NP vid' miestnosť 6.06							
stavebník / investor /		UNIVERZITNÁ NEMOCNICA MARTIN, Kollárova 2, 036 59 Martin							
vedúci projektu / project leader /		Ing. Ľubomír Pepucha, PhD., MBA							
generálny projektant / general designer /		-		zodpovedný projektant časti / chief project architect /					
hlavný architekt projektu / project architect /		-							
zodpovedný projektant časti / chief project engineer /		-							
vyracoval / drawn by /		Ing. Lukáš Dobroň, Ing. Marek Dubeň							
kontroloval / checked by /		-							
akcia / project /		STAVEBNÉ ÚPRAVY KLINIKY NUKLEÁRNEJ MEDICÍNY NOVÉHO PRÍSTROJA - HYBRIDNÉHO DIAGNOSTICKÉHO SYSTÉMU SPECT/CT							
stavba / building /		Technologický projekt SPECT-CT			miesto stavby / building location /				
stupeň / project stage /		Dokumentácia pre stavebné povolenie			p.č.:1747/16, k.ú.: Martin				
číslo a názov objektu: / building name and id /		S0.01			dátum / date / 07/2023	sada / volume no. /			
časť projektu / part of the project /		Statika			mierka / scale / 1:50/1:20				
názov výkresu / name of drawing /		Výkres výstuže novej stropnej konštrukcie			formát / format / 6x44				
kód výkresu / drawing code /	kód akcie / project code /	stavba / building /	stupeň / project stage /	stavebný objekt / building object /	časť číslo / part number /	profesia / profession /	číslo výkresu / drawing no. /	pole / area /	revízia / revision no. /
UnM	-	DSP	-		S	S02	-	R00	