PÔDORYS 2.NP NOVÝ STAV

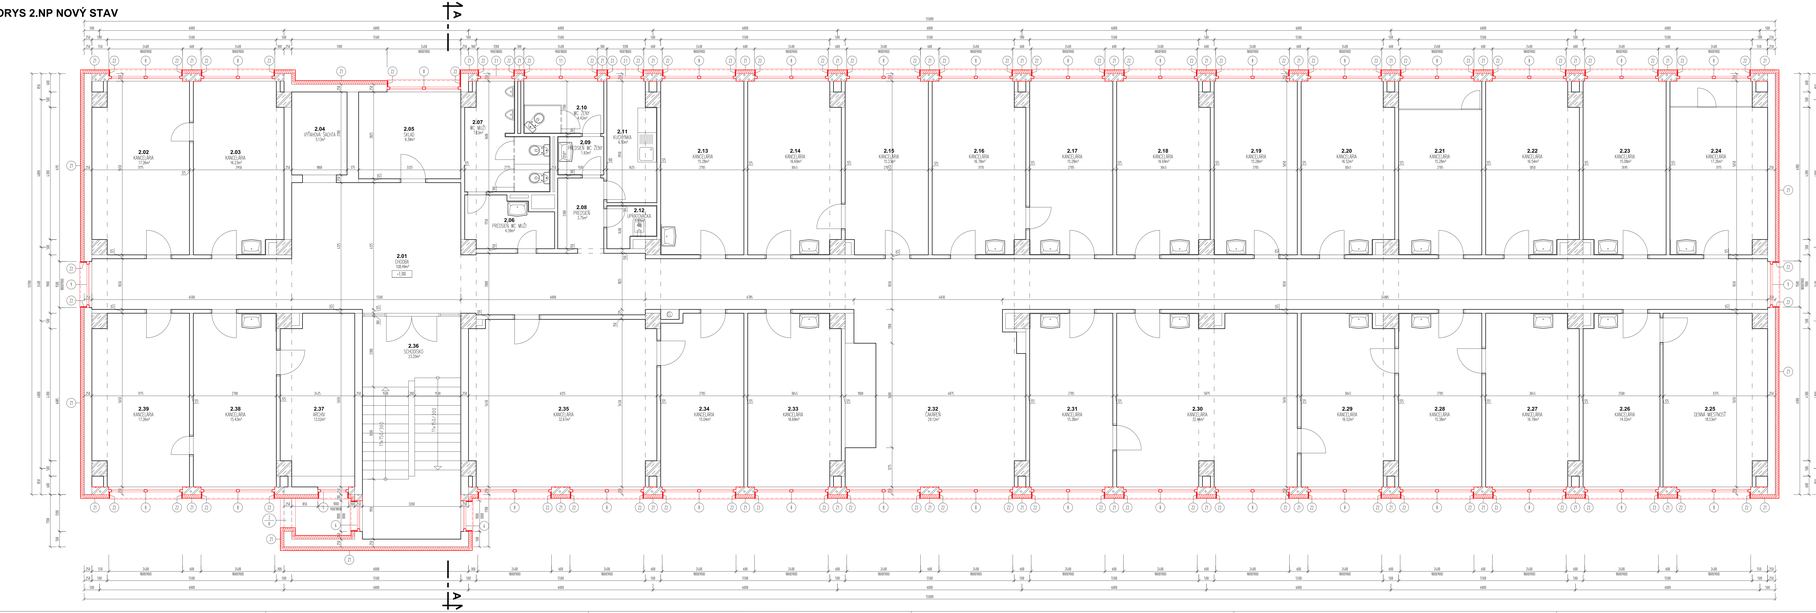

2.31 KANCELÁRIA	15.38	-	•	-	OMIETKA	OMIETKA	-
2.32 ČAKÁREŇ	29.12	-	•	-	OMIETKA	OMIETKA	-
2.33 KANCELÁRIA	16.69	-	•	-	OMIETKA	OMIETKA	-
2.34 KANCELÁRIA	15.04	-	•	-	OMIETKA	OMIETKA	-
2.35 KANCELÁRIA	32.67	-	•	-	OMIETKA	OMIETKA	-
2.36 ODKLADISKO	23.20	-	-	-	OMIETKA	OMIETKA	-
2.37 ARCHÍV	13.02	-	-	-	OMIETKA	OMIETKA	-
2.38 KANCELÁRIA	15.43	-	•	-	OMIETKA	OMIETKA	-
2.39 KANCELÁRIA	17.26	-	•	-	OMIETKA	OMIETKA	-
CELKOVÁ PODLAHOVÁ PLOCHA	670.04 m²						

SKLADBY ZATEPLOVACIE SYSTÉMU

Z1 ZATEPLENIE OBVODOVÝCH STIEN

- TENKOVRSTVÁ OMIETKA – MEISTER P.A.S. EXKLUSÍVNE OMIETKA SILIKÓNOVÁ OMIETKA,ROZTIERKANÁ-STREDNOZRNNÁ — 2,0MM
- PODKLADNÝ NÁTER (MEISTER VG700) —
- VYSTUŽENÁ MALTA (weber. therm KPS 401P) — 3,0MM
- PODKLADNÝ NÁTER (MEISTER VG700) —
- ROZPERNÉ KOTVY (1MK/2,0MK/1) —
- TEPELNÁ IZOLÁCIA POLYSTYRÉN (NAPR.PSJ KYDM (EPS 70 F) — 120MM
- LEPIACA MALTA (NAPR. WEBER.THERM KPS 401P) — 3MM
- JEMNÁ STRUKTÚRA OMIETKA — —
- JEMNÁ STRUKTÚRA OBRÚDOVÁ STENA — —

Z2 ZATEPLENIE OSTENÍ A NADPRAŽÍ

- TENKOVRSTVÁ OMIETKA – MEISTER P.A.S. EXKLUSÍVNE OMIETKA SILIKÓNOVÁ OMIETKA,ROZTIERKANÁ-STREDNOZRNNÁ — 2,0MM
- PODKLADNÝ NÁTER (MEISTER VG700) —
- VYSTUŽENÁ MALTA (weber. therm KPS 401P) — 3,0MM
- PODKLADNÝ NÁTER (MEISTER VG700) —
- ROZPERNÉ KOTVY (1MK/2,0MK/1) —
- TEPELNÁ IZOLÁCIA POLYSTYRÉN (NAPR.PSJ KYDM (EPS 70 F) — 30MM
- LEPIACA MALTA (NAPR. WEBER.THERM KPS 401P) — 3MM
- JEMNÁ STRUKTÚRA OMIETKA — —
- JEMNÁ STRUKTÚRA OBRÚDOVÁ STENA — —

LEGENDA MATERIÁLOV:

– ZBORENÉ MIESTNE MUROVÉ STENY Z PÁLENÝCH TVÁROVÝCH TEHLIEL PLNÝCH, ZVISLÁ ARMOVANÁ MUROVANÉ NA CEMENTOVO-VÁPENNÚ MALTU TL.17 CM.

LEGENDA:

– NOVÉ ZAVÁRANÉ KOVOVÉ RÁMY

LEGENDA MIESTNOSTÍ

ČÍSLO MIESTNOSTI	NÁZOV MIESTNOSTI	PLOCHA m²	POVRCHOVÁ ÚPRAVA PODLAHA POVRCH	PODLAHA OTR.	PODLAHA SOKEL	STENY	STROP	POZNÁMKA
2.01	CHODBA	108.48	-	•	-	OMIETKA	OMIETKA	-
2.02	KANCELÁRIA	17.26	-	•	-	OMIETKA	OMIETKA	-
2.03	KANCELÁRIA	16.23	-	•	-	OMIETKA	OMIETKA	-
2.04	VÝŤAHOVÁ ŠACHTA	5.15	-	•	-	OMIETKA	OMIETKA	-
2.05	SKLAD	9.38	-	•	-	OMIETKA	OMIETKA	-
2.06	PREDSIEŇ WC MUŽI	4.39	-	•	-	OMIETKA	OMIETKA	-
2.07	WC MUŽI	7.63	-	•	-	OMIETKA	OMIETKA	-
2.08	PREDSIEŇ	3.75	-	•	-	OMIETKA	OMIETKA	-
2.09	PREDSIEŇ WC ŽENY	1.93	-	•	-	OMIETKA	OMIETKA	-
2.10	WC ŽENY	4.42	-	•	-	OMIETKA	OMIETKA	-
2.11	KUCHYNKA	6.10	-	•	-	OMIETKA	OMIETKA	-
2.12	UPRATOVAČKA	1.92	-	•	-	OMIETKA	OMIETKA	-
2.13	KANCELÁRIA	15.28	-	•	-	OMIETKA	OMIETKA	-
2.14	KANCELÁRIA	16.69	-	•	-	OMIETKA	OMIETKA	-
2.15	KANCELÁRIA	15.23	-	•	-	OMIETKA	OMIETKA	-
2.16	KANCELÁRIA	16.78	-	•	-	OMIETKA	OMIETKA	-
2.17	KANCELÁRIA	15.28	-	•	-	OMIETKA	OMIETKA	-
2.18	KANCELÁRIA	16.69	-	•	-	OMIETKA	OMIETKA	-
2.19	KANCELÁRIA	15.28	-	•	-	OMIETKA	OMIETKA	-
2.20	KANCELÁRIA	16.52	-	•	-	OMIETKA	OMIETKA	-
2.21	KANCELÁRIA	15.28	-	•	-	OMIETKA	OMIETKA	-
2.22	KANCELÁRIA	16.54	-	•	-	OMIETKA	OMIETKA	-
2.23	KANCELÁRIA	15.19	-	•	-	OMIETKA	OMIETKA	-
2.24	KANCELÁRIA	17.26	-	•	-	OMIETKA	OMIETKA	-
2.25	DENNÁ MIESTNOSŤ	18.53	-	•	-	OMIETKA	OMIETKA	-
2.26	KANCELÁRIA	14.02	-	•	-	OMIETKA	OMIETKA	-
2.27	KANCELÁRIA	16.79	-	•	-	OMIETKA	OMIETKA	-
2.28	KANCELÁRIA	15.38	-	•	-	OMIETKA	OMIETKA	-
2.29	KANCELÁRIA	16.52	-	•	-	OMIETKA	OMIETKA	-
2.30	KANCELÁRIA	32.44	-	•	-	OMIETKA	OMIETKA	-

PROJEKTOVÁ DOKUMENTÁCIA JE ČASŤOU AUTORSKÝCH DIEL A PODLIEHA ZÁKONU O AUTORSKOM PRÁVE. PROJEKTOVÉ TECHNICKÉ RIEŠENIE A KŽDÝ Z ĎALŠÍCH TVORIVÝCH ČLENKOV DIELA JE AUTOR. ZÁKAZ ROZMNOŽOVANIA, ROZŠIRUJÚCEHO ROZMNOŽOVANIA, ZMIEŇOVANIA, ZVEREJŇOVANIA, SPRÍSTUPŇOVANIA, REPRODUKCIE A INÉHO ZÁSAHU BEZ SÚHLASU AUTORA.
ZMENY V PROJEKTE MÔŽE VYKONAŤ IBA AUTORSKÝ DOHĽADOVÝ AUTOR!

http://www.aproving.sk

REVÍZIA					POZNÁMKA
A					
B					
C					
D					
E					

AUTOR PROJEKTU:	ZODP. PROJEKTANT:	VYPRACOVAL: / KONTROLOVAL:
Ing. Roman Valo	Ing. Roman Valo	Juraj Furman / Ing. Roman Valo
Ing. arch. Monika Tomášková	Mgr. Ivan Gilvanský	Ing. arch. Monika Tomášková

STAVEBNÍK:	Ministerstvo vnútra Slovenskej republiky, Pribinova 2, 812 72 Bratislava
MIESTO STAVBY:	Bratislava-mestská časť Staré Mesto, Hodžovo námestie 1, Bratislava 1 (2,3,4,5)
NÁZOV STAVBY:	Rozšírenie OR PZ, rekonštrukcia a modernizácia objektu
OBJEKT:	SO 01 OKRESNÉ RIADITEĽSTVO PZ – OB. 01- ADMINISTRATÍVA
OBSAH:	PÔDORYS 2.NP-NOVÝ STAV
STUPEŇ:	PROJEKT PRE STAVEBNÉ P. A REALI. S.
PROFESIA:	ARCHITEKTÚRA

		MIERKA:	1:50
ČÍSLO PROJ.	A106/2016		
DÁTUM:	02/2015		
FORMÁT:	16xA4		

POČET PARÉ: 1 PARÉ
VÝKRESU: 29