



POHĽAD ZADNÝ / SEVERNÝ-NOVÝ STAV

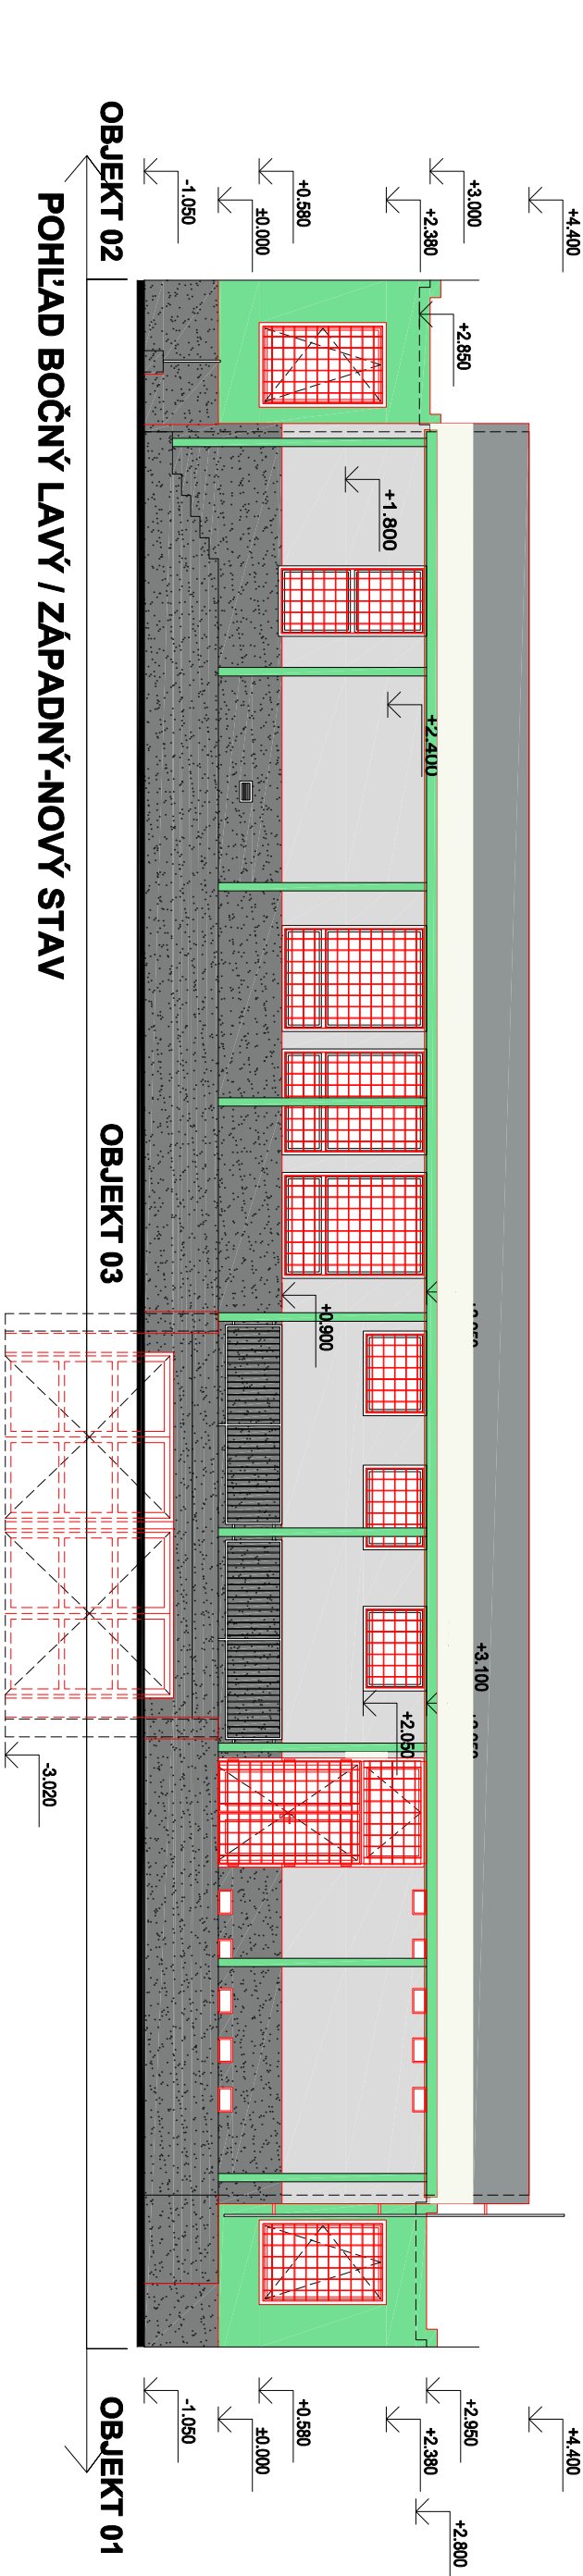

OBJEKT 02  
POHĽAD BOČNÝ LAVÝ / ZÁPADNÝ-NOVÝ STAV

OBJEKT 03

OBJEKT 01

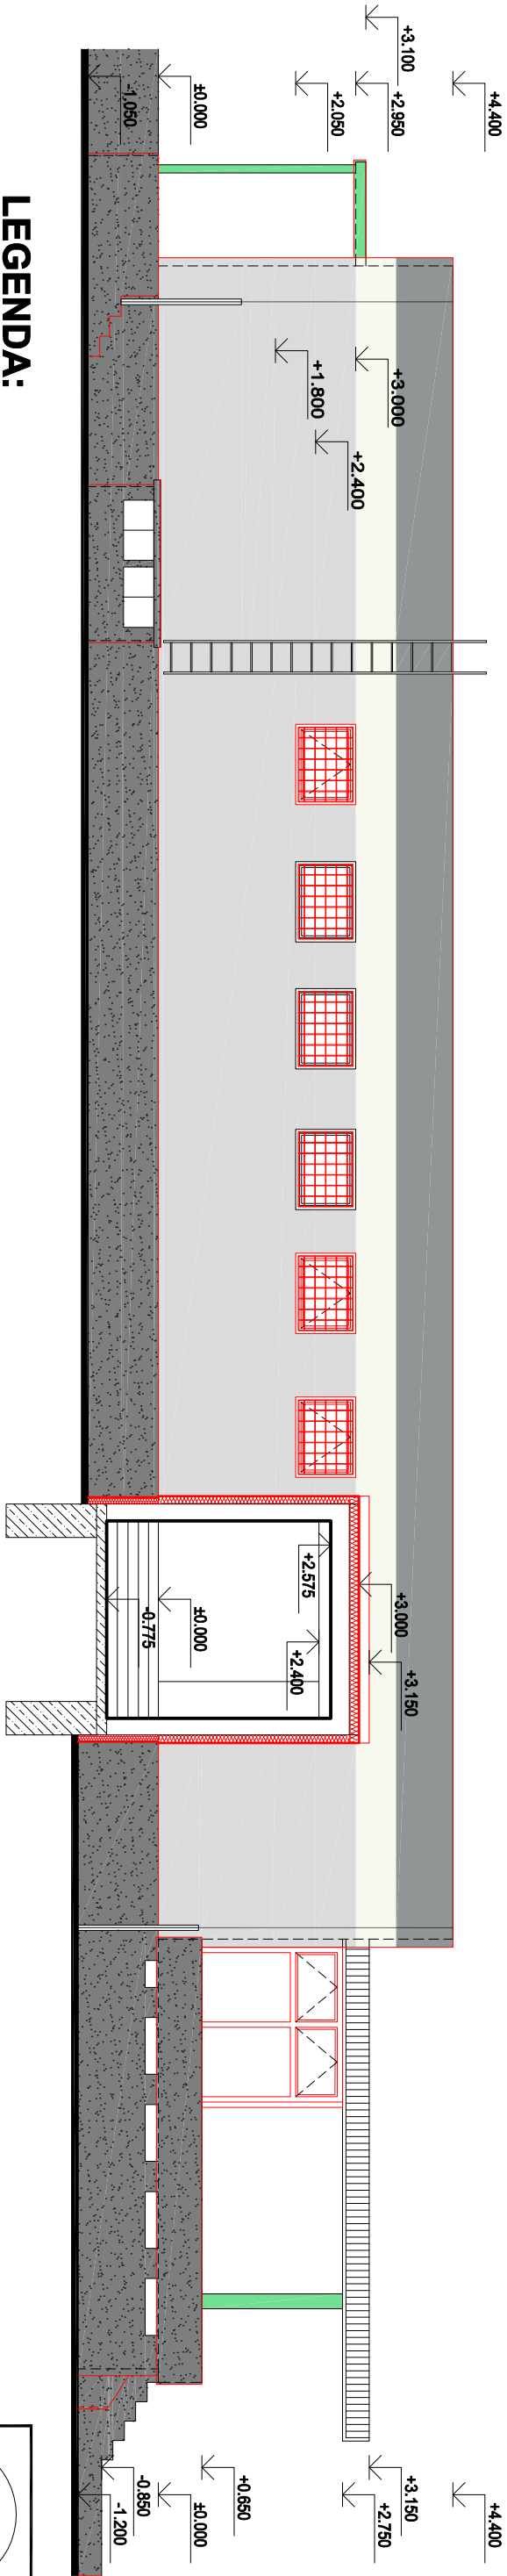

LEGENDA:

- NOVÉ KONŠTRUKCIE
- MARMOLIT, STREDNOZERNÝ, TMAVOSIVÝ (WEBER 1040 M101 alebo BAUMIT LIFE M330 alebo M327)
- SLIKOVNÁ OMIETKA/ROZTERANÁ-STREDNOZERNNÁ, TMAVOSIVÁ (WEBER 610C alebo BAUMIT LIFE 0874)
- SLIKOVNÁ OMIETKA/ROZTERANÁ-STREDNOZERNNÁ, SVETLOSIVÁ (WEBER 610D alebo BAUMIT LIFE 0876)
- SLIKOVNÁ OMIETKA/ROZTERANÁ-STREDNOZERNNÁ, BIELA (WEBER 100A alebo BAUMIT LIFE 0019)
- SLIKOVNÁ OMIETKA/ROZTERANÁ-STREDNOZERNNÁ, ZELENÁ (WEBER 230B alebo BAUMIT LIFE 1072)


POZNÁMKA:

JE POUVOLENÉ POUŽÍVAŤ IBA ODTIEŇE SO SÚCINITELOM HBW MIN. 30 INAK HROZÍ BLEDNUTIE FARBY!  
POŽADAVKY NA OMIETKU:

- VYSOKO ODOULNÁ PROTI POVETERNOSTNÝM VPLYVOM
- VYSOKO PAROPRIEPUSTNÁ
- UMÝVATEĽNÁ
- VEĽMI HYDROFÓBNÁ
- SAMOČISTIACI EFEKT

PREPOJ DO OBJEKTU 01

<http://www.aproving.sk>

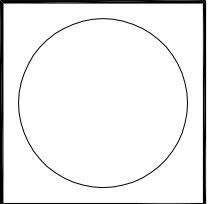

±0.000 = ..... m n.m. ( URČENÁ PRI REALIZÁCII )  
VÝŠKOVÝ SYSTÉM : BPV

ZMENA:				PEČAŤKA:			
A							
B							
C							
AUTOR PROJEKTU:			ZODP. PROJEKTANT:	VYPRACOVAL:	KONTROLOVAL:		
Ing. Roman Vaľo			Ing. Roman Vaľo	Juraj Furman	Ing. Roman Vaľo		
Ing arch. Monika Tomačková				Martin Sihelský	Ing arch. Monika Tomačková		
STAVEBNÍK:			Ministerstvo vnútra Slovenskej republiky, Prílohová č. 2, 812 72 Bratislava				
MIESTO STAVBY:			Okresné riaditeľstvo PZ Janka Kráľa 1902/1, Rožňava, kať.ú. Rožňava, č.p.327/2				
NÁZOV STAVBY:			Rožňava OR PZ , rekonštrukcia a modernizácia objektu				
OBJEKT:			SO 01 OKRESNÉ RIADITEĽSTVO PZ - OB. 03- VSTUP				
OBSAH:			POHĽAD ZADNÝ,POHĽAD BOČNÝ LAVÝ-NOVÝ STAV			ARCH. Č.:	
STUPEŇ:			PROJEKT PRE STAVEBNÉ P. A REALI. S.			DÁTUM:	
PROFESIA:			ARCHITEKTÚRA			FORMÁT:	
						2x44	