PÔDORYS 4.NP NOVÝ STAV

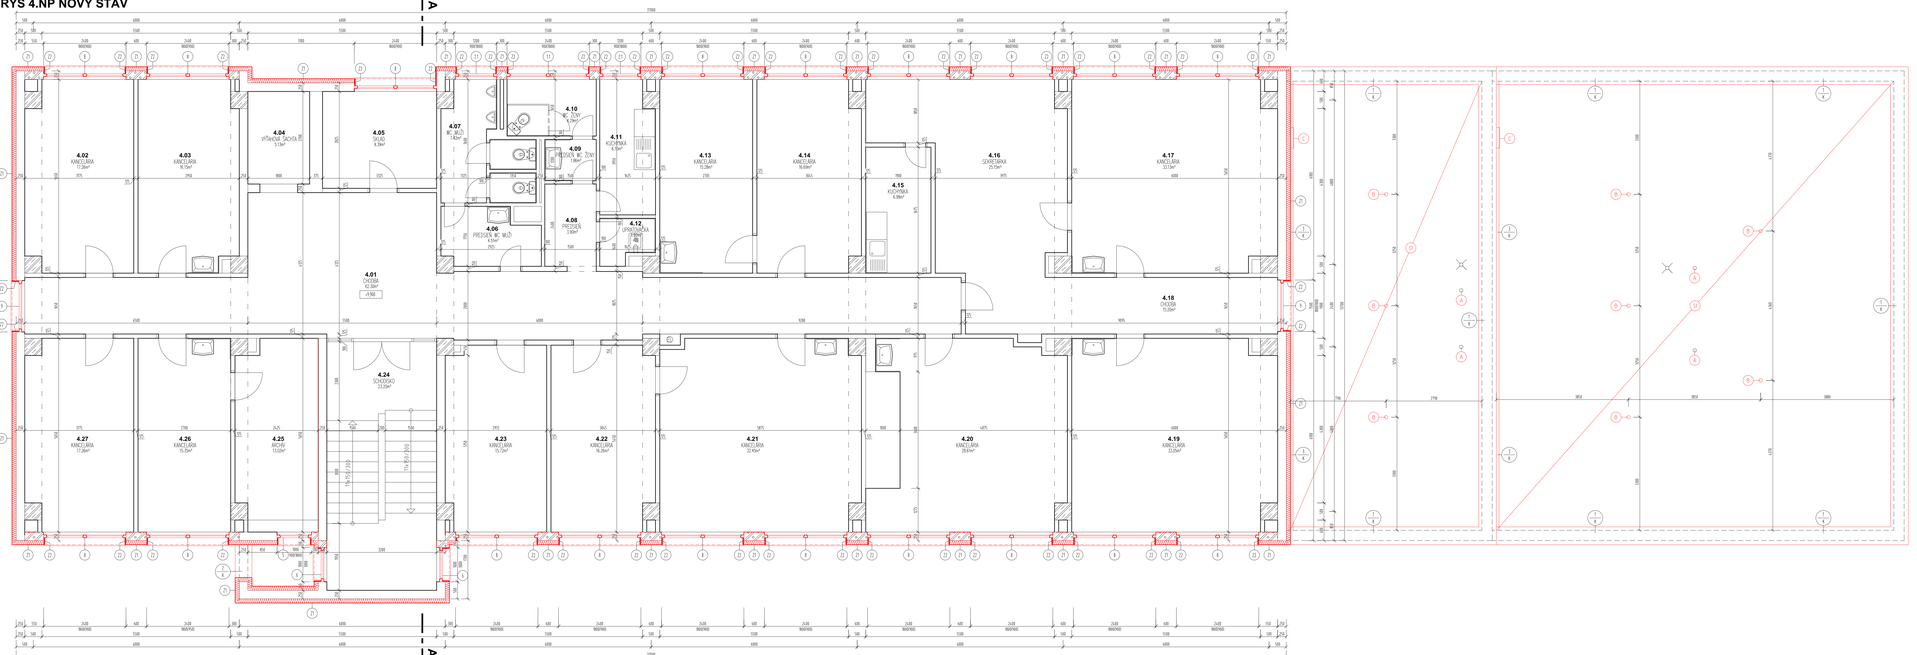

SKLADBY ZATEPLOVACIE SYSTÉMU
Z1 ZATEPLENIE OBVODOVÝCH STIEN

- FINÁLNÁ OMIETKA – MERO PAS S/FASSIL FINE 1,5 – 2,0MM
- SILIKÓNOVÁ OMIETKA/ROZTIERANÁ–STREDNOZRNNÁ
- PODKLADNÝ NÁTER (WEBER VG700) –
- VYSTUŽUJÚCA MALTA (weber. therm KPS 401P) 3,0MM
- PODKLADNÝ NÁTER (WEBER VG700) –
- ROZPERNÉ KOTVY (HMOŽDINKY) –
- TEPELNÁ IZOLÁCIA POLYSTYRÉN (NAPR.POLYFORM EPS 70 F) 120MM
- LEPIACA MALTA (NAPR. WEBER.THERM KPS 401P) 3MM
- JESTIUCA VONKAJŠIA OMIETKA –
- JESTIUCA OBVODOVÁ STENA –

Z2 ZATEPLENIE OSTENÍ A NADPRAŽÍ

- FINÁLNÁ OMIETKA – MERO PAS S/FASSIL FINE 1,5 – 2,0MM
- SILIKÓNOVÁ OMIETKA/ROZTIERANÁ–STREDNOZRNNÁ
- PODKLADNÝ NÁTER (WEBER VG700) –
- VYSTUŽUJÚCA MALTA (weber. therm KPS 401P) 3,0MM
- PODKLADNÝ NÁTER (WEBER VG700) –
- ROZPERNÉ KOTVY (HMOŽDINKY) –
- TEPELNÁ IZOLÁCIA POLYSTYRÉN (NAPR.POLYFORM EPS 70 F) 30MM
- LEPIACA MALTA (NAPR. WEBER.THERM KPS 401P) 3MM
- JESTIUCA VONKAJŠIA OMIETKA –
- JESTIUCA OBVODOVÁ STENA –

S1 SKLADBA STRECHY

- FÓLIA, MECHANICKY KOTVENÁ (NAPR. FATRAFOL S-FATRAFOL 810) 2,0MM
- GEOTEXTÍLIA (SKLENENÉ RONO 120g/m²) 175MM
- TEPELNÁ IZOLÁCIA POLYSTYRÉN (NAPR. POLYFORM EPS 100 S)
- PÔVODNÁ SKLADBA STRECHY(ŽIVIČNÁ KRYTINA–ASFALTOVÉ PÁSY)

LEGENDA MATERIÁLOV:

- OBVODNÉ MÚRE MIURA Z PREFABY TVÁRNIC TYPU PA-300 (BEZ ZÁSAHU DO PÔVODNÉ NA TOMUTO POSUDZ.STRALU PA TYPU

LEGENDA:

- NOVÉ (NAVRHOVANÉ) KONŠTRUKCIE

POZNÁMKY:

A – JESTLIEDCH VĚTRAKOV PRELOŽIŤ 300MM NAD NOVÚ HRANU STRECHY

B – NOVÝ VĚTRACÍ KOMÍN FATRAFOL

C – PO BEBRIK DEMONTOVAŤ A SPÄTNE MONTOVAŤ POSUNÚŤ DO STRED 150MM

LEGENDA MIESTNOSTÍ

ČÍSLO MIESTNOSTI	NÁZOV MIESTNOSTI	PLOCHA [m²]	POVRCHOVÁ ÚPRAVA					
			PODLAHA			STENY	STROP	POZNÁMKA
			POVRCH	DZN.	SOKEL			
4.01	CHODBA	62.30	-	•	-	OMIETKA	OMIETKA	-
4.02	KANCELÁRIA	17.26	-	•	-	OMIETKA	OMIETKA	-
4.03	KANCELÁRIA	16.15	-	•	-	OMIETKA	OMIETKA	-
4.04	VÝTAHOVÁ ŠACHTA	5.13	-	•	-	OMIETKA	OMIETKA	-
4.05	SKLAD	9.39	-	•	-	OMIETKA	OMIETKA	-
4.06	PREDSIEŇ WC MUŽI	4.51	-	•	-	OMIETKA	OMIETKA	-
4.07	WC MUŽI	7.42	-	•	-	OMIETKA	OMIETKA	-
4.08	PREDSIEŇ	3.90	-	•	-	OMIETKA	OMIETKA	-
4.09	PREDSIEŇ WC ŽENY	1.86	-	•	-	OMIETKA	OMIETKA	-
4.10	WC ŽENY	4.29	-	•	-	OMIETKA	OMIETKA	-
4.11	KUCHYNKA	6.10	-	•	-	OMIETKA	OMIETKA	-
4.12	UPRATOVAČKA	1.92	-	•	-	OMIETKA	OMIETKA	-
4.13	KANCELÁRIA	15.28	-	•	-	OMIETKA	OMIETKA	-
4.14	KANCELÁRIA	16.69	-	•	-	OMIETKA	OMIETKA	-
4.15	KUCHYNKA	6.98	-	•	-	OMIETKA	OMIETKA	-
4.16	SEKRETÁRKA	25.15	-	•	-	OMIETKA	OMIETKA	-
4.17	KANCELÁRIA	33.13	-	•	-	OMIETKA	OMIETKA	-
4.18	CHODBA	15.20	-	•	-	OMIETKA	OMIETKA	-
4.19	KANCELÁRIA	33.05	-	•	-	OMIETKA	OMIETKA	-
4.20	KANCELÁRIA	28.61	-	•	-	OMIETKA	OMIETKA	-
4.21	KANCELÁRIA	32.40	-	•	-	OMIETKA	OMIETKA	-
4.22	KANCELÁRIA	16.26	-	•	-	OMIETKA	OMIETKA	-
4.23	KANCELÁRIA	15.72	-	•	-	OMIETKA	OMIETKA	-
4.24	SCHODISKO	23.20	-	•	-	OMIETKA	OMIETKA	-
4.25	ARCHÍV	13.02	-	•	-	OMIETKA	OMIETKA	-
4.26	KANCELÁRIA	15.35	-	•	-	OMIETKA	OMIETKA	-
4.27	KANCELÁRIA	17.26	-	•	-	OMIETKA	OMIETKA	-

ČISTÁ PODLAHOVÁ PLOCHA: 447.58 m²

PREDKLADANÁ DOKUMENTÁCIA JE ĎALEJ TAJ AUTORSKÝM DIELA A PODLIEHA ZÁKONU O AUTORSKOM PRÁVE. PREZENTOVANÉ TECHNICKÉ RIEŠENIA A KĽÚČOVÉ ČASTI TEJTO DOKUMENTÁCIE NESMÚ BYŤ BEZ SÚHLASU AUTORA ANI ČASŤ Z TOHO TITULU JE PREDMET ĎALŠIEHO PRAVNEHO AUTORSKÉHO A PATENTOVÉHO ZNEMOŽNENÝ A PRÁVOMOCNÝ KONŠTRUKČNÝ SYSTÉM BEZ PÍSOMNÉHO SÚHLASU AUTORA!

http://www.aproving.sk

±0.000 = m.n.m. (URČENÁ PRI REALIZÁCII) VÝSKOVÝ SYSTÉM: BPV

ZMENA		DÁTUM:	PODPIS:	POZNÁMKA
	A			
	B			
	C			

AUTOR PROJEKTU:	ZODP. PROJEKTANT:	VYPRACOVAL:	KONTROLOVAL:
Ing. Roman Kaľo Ing. arch. Monika Tomalášová	Ing. Roman Kaľo	Juraj Furman Marián Sihelský	Ing. Roman Kaľo Ing. arch. Monika Tomalášová

STAVEBNÍK:	Ministerstvo vnútra Slovenskej republiky, Pribinova č. 2, 812 72 Bratislava		
MIESTO STAVBY:	Areál nemocnice PZ Janka Kráľa 19017, Ružinovská ul. Ružinov, Cp.3772		
NÁZOV STAVBY:	Rozšírava OR PZ , rekonštrukcia a modernizácia objektu	MIERKA:	1:50
OBJEKT:	SO 01 OKRESNÉ RIADITEĽSTVO PZ – OB. 01- ADMINISTRATÍVA		
OBSAH:	PÔDORYS 4.NP-NOVÝ STAV	ARCH. Č.: A106/2016	
STUPEŇ:	PROJEKT PRE STAVEBNÉ P. A REALI. S.	DÁTUM: 02/2015	
PROFESIA:	ARCHITEKTÚRA	FORMÁT: 14x44	

Č. PARE.

Č. VÝKRESU: 31

Aproving s.r.o., Svätoplukova 1/b/13, 979 01 Rimavská Sobota, www.aproving.sk