Aproving s.r.o., Svätoplukova 434/13, 979 01 Rimavská Sobota, www.aproving.sk

PÔDORYS 1.NP-NOVÝ STAV

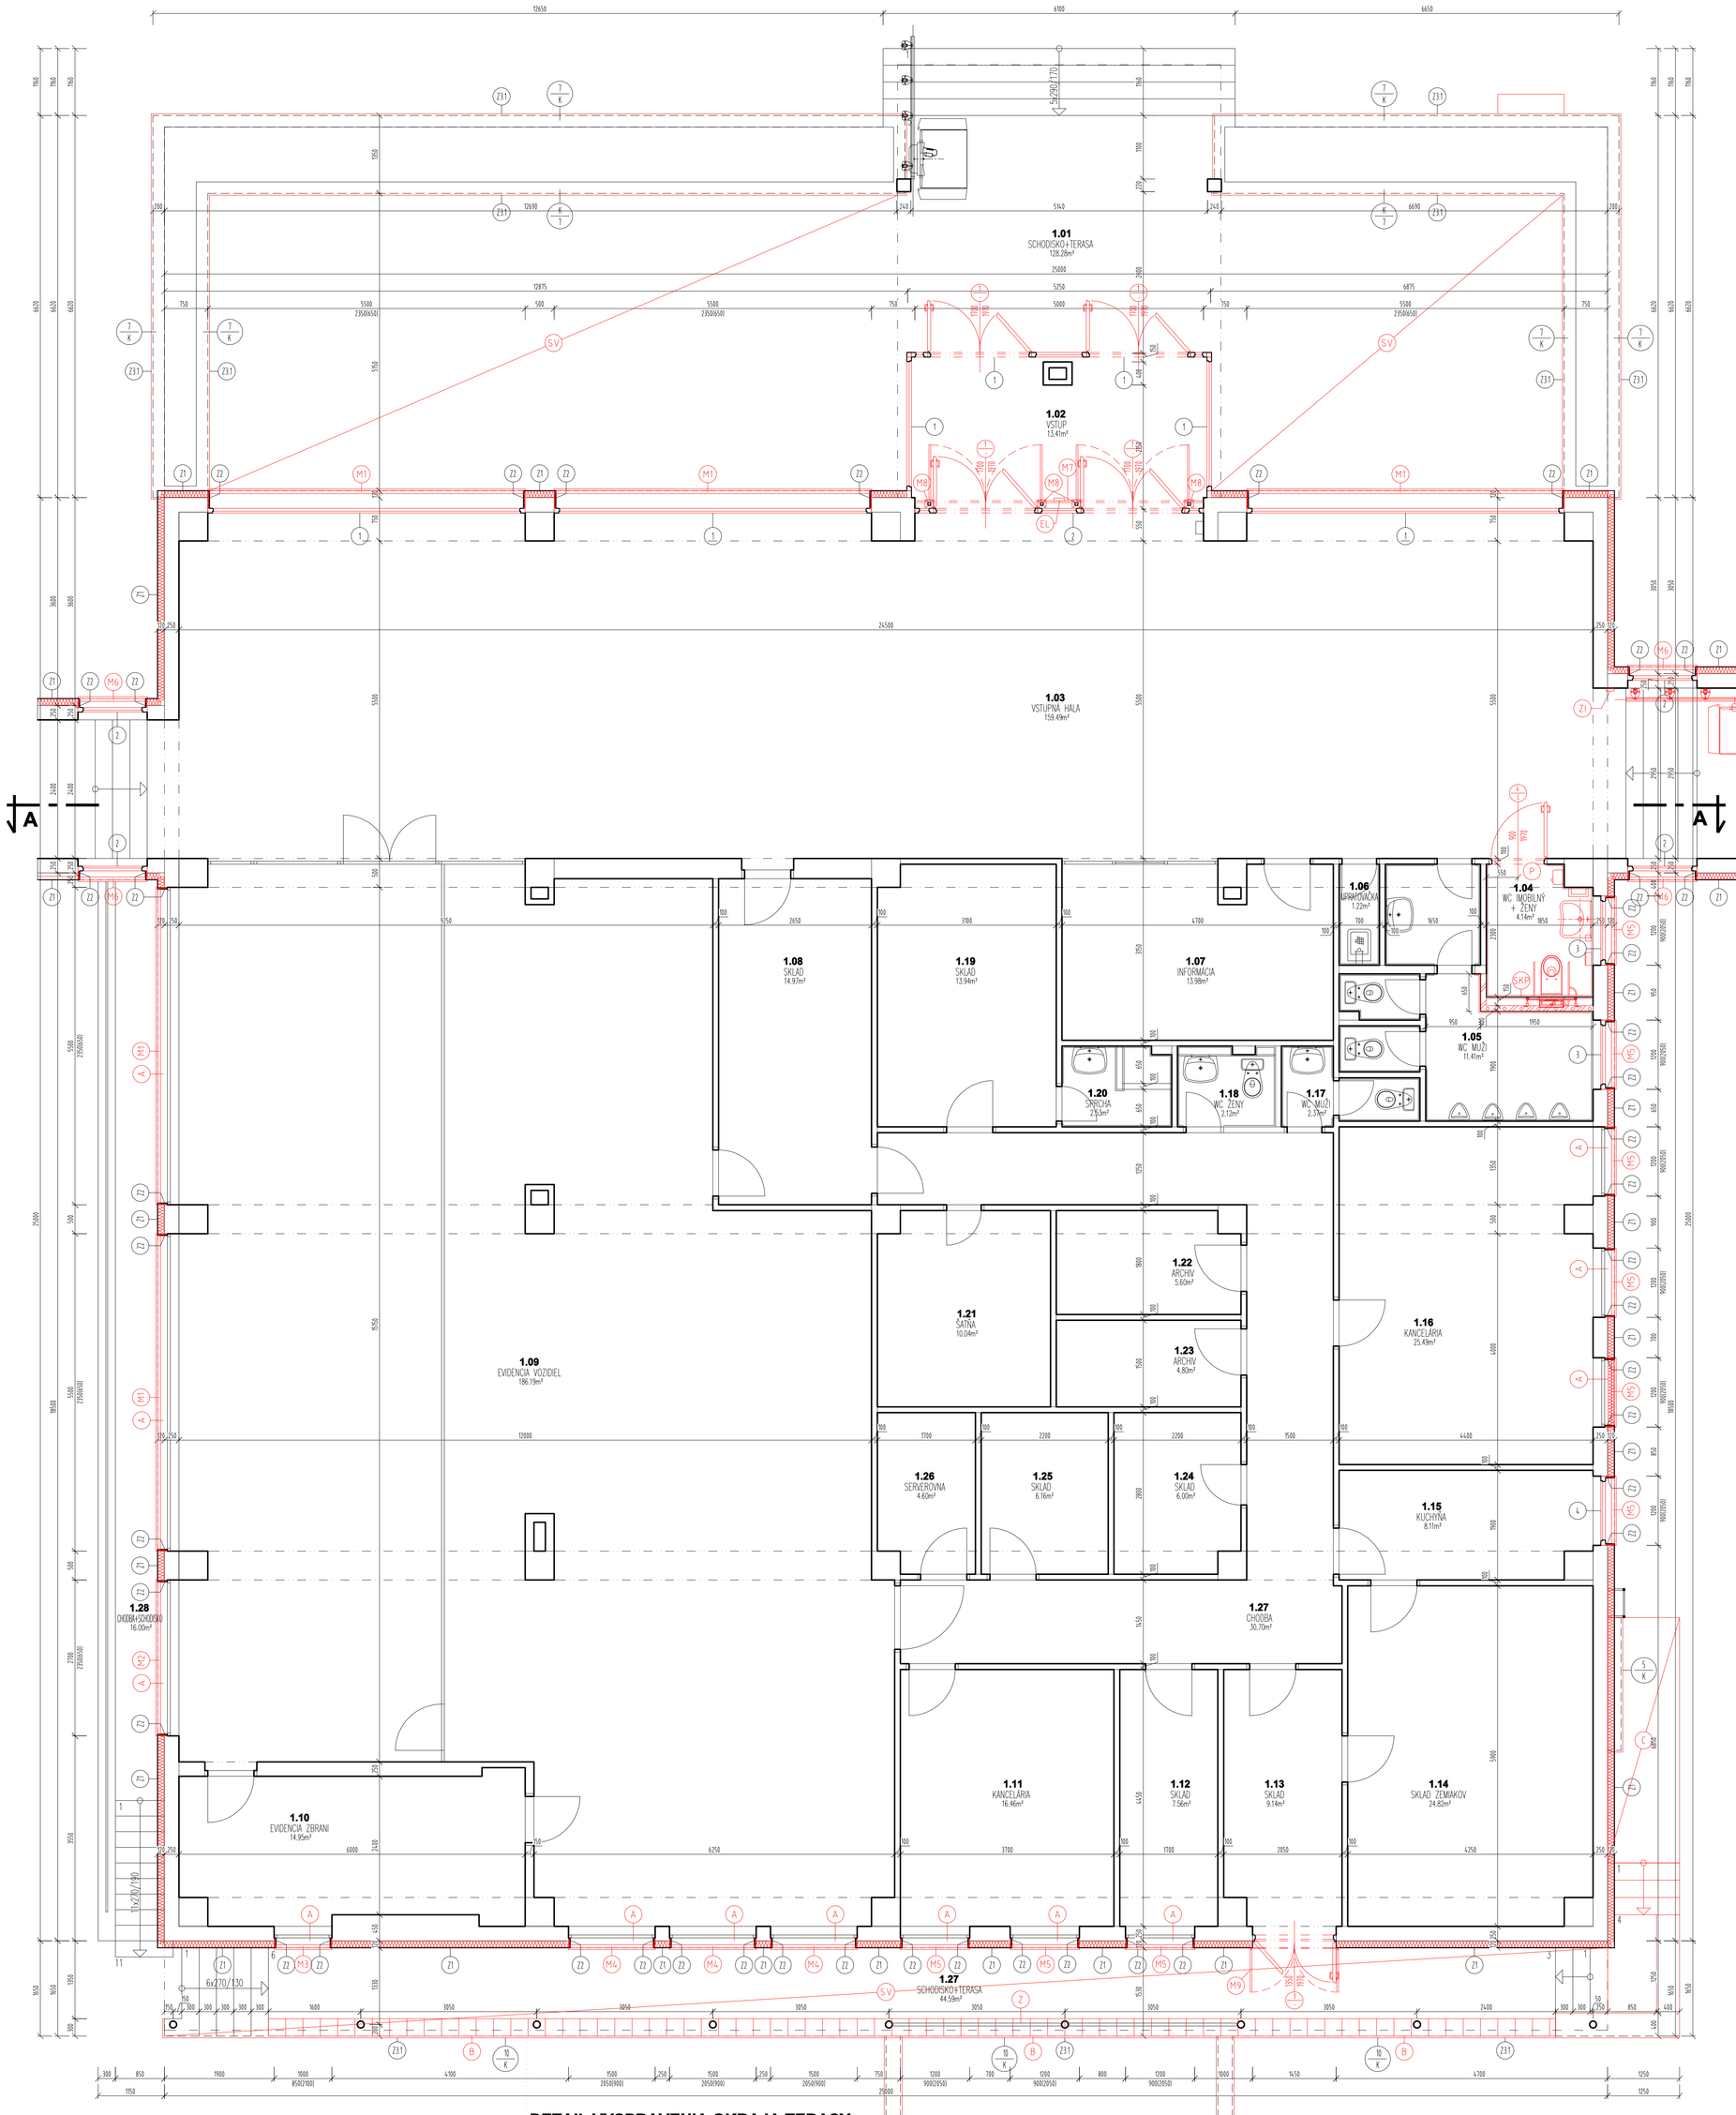

SKLADBY ZATEPLOVACIE SYSTÉMU

Z1 ZATEPLENIE OBVODOVÝCH STIEN

– TENKOVR. OMIETKA – WEBER.PAS EXKLUSIVE OMIETKA SILIKÓNOVÁ OMIETKA/ROZTIERANÁ–STREDNOZRNNÁ	2,0MM
– PODKLADNÝ NÁTER (WEBER VG700)	–
– VÝSTUŽNÁ MALTA (weber. therm KPS 401P)	3,0MM
– SKLOVLÁKNITÁ MRIEŽKA	–
– ROZPERNÉ KOTVY (HMOŽDINKY)	–
– TEPELNÁ IZOLÁCIA POLYSTYREN (NAPR.POLYFORM EPS 70 F)	120MM
– LEPIACA MALTA (NAPR. WEBER.THERM KPS 401P)	3MM
– JESTUJÚCA VONKAJŠIA OMIETKA	–
– JESTUJÚCA OBVODOVÁ STENA	–

Z2 ZATEPLENIE OSTENÍ A NADPRAŽÍ

– TENKOVR. OMIETKA – WEBER.PAS EXKLUSIVE OMIETKA SILIKÓNOVÁ OMIETKA/ROZTIERANÁ–STREDNOZRNNÁ	2,0MM
– PODKLADNÝ NÁTER (WEBER VG700)	–
– VÝSTUŽNÁ MALTA (weber. therm KPS 401P)	3,0MM
– SKLOVLÁKNITÁ MRIEŽKA	–
– ROZPERNÉ KOTVY (HMOŽDINKY)	–
– TEPELNÁ IZOLÁCIA POLYSTYREN (NAPR.POLYFORM EPS 70 F)	30MM
– LEPIACA MALTA (NAPR. WEBER.THERM KPS 401P)	3MM
– JESTUJÚCA VONKAJŠIA OMIETKA	–
– JESTUJÚCA OBVODOVÁ STENA	–

Z3.1 ZATEPLENIE OSTENÍ A NADPRAŽÍ

– MARMOLIT STREDNOZRNNÝ 1040 +LEPIDLO WEBER 2309	2,0MM
– PODKLADNÝ NÁTER (WEBER VG700)	–
– VÝSTUŽNÁ MALTA (weber. therm KPS 401P)	3,0MM
– SKLOVLÁKNITÁ MRIEŽKA	–
– ROZPERNÉ KOTVY (HMOŽDINKY)	–
– TEPELNÁ IZOLÁCIA EXTRUDOVANY POLYSTYREN (NAPR.STYRODUR 2800 C)	30MM
– LEPIACA MALTA (NAPR. WEBER.THERM KPS 401P)	3MM
– JESTVUJÚCI KERAMICKÝ OBKLAD ODSTRÁNIŤ	–
– JESTUJÚCA OBVODOVÁ STENA	–

SV SANÁCIA SPEVNEJ PLOCHY NA TERASE

- Hrubé nečistoty (mach, usadeniny,...) sa odstránia manuálne.
- Múrik, schody, podesta, machom napadnutá časť betónu pri fasáde (pohladový betón) sa navlhčí
- Očistí sa napríklad Reinit–R (vysoko koncentrovaný čistiaci prostriedok na báze organickej kyseliny).
- Vylamané časti vyspravit Inducretom–bis 1/6 (1–6 mm hrubky).
- Po vytvrdnutí odporučam celu plochu nalmpregnovat Remisilom (odolne voči vykvetom a machom).

LEGENDA MATERIÁLOV:

– VNÚTORNÉ MURIVO PRIEČOK HR. 100 mm, Z PRESNÝCH TVÁRNIC YTONG P2–500 (ROZ. 100x249x599) MUROVANÉ NA TENKOVRSTVOVÚ LEPIACU MALTU YTONG, NA PREKLENUTIE OTV. POUŽIŤ PREKLADY - YTONG

LEGENDA:

– NOVÉ (NAVRHOVANÉ) KONŠTRUKCIE

POZNÁMKY:

- (A) – NOVÁ PARAPETNÁ DOSKA
- (B) – OKRAJ TERASY VYSPRAVIŤ .PRIDAŤ OPLECHOVANIE OKRAJA A NATO DAŤ NOVÝ RAD TERASOVÝCH KOCIEK
- (C) – OPRAVIŤ PREPADNUTÝ CHODNÍK
- (SKP) – SÁDROKARTÓNOVÁ PRIEČKA, UZAVRIETIE SPLACHOVACIEHO SYSTÉNU,PO STROP
- (P) – NOVÝ PREKLAD
- (EL) – ELEKTRICKÝ VRÁTNÍK
- (ZI) – ZVONČEK PRE IMOBILNÝCH+INFORMAČNÁ TABULA
- (Z) – ZÁBRADIE ODKORODOVAŤ, POTOM NATRIEŤ 1x ZÁKLADNÝ NÁTER A 2x NÁTER STRIEBORNOSIVEJ FARBY RAL9006

LEGENDA MIESTNOSTÍ

ČÍSLO MIESTNOSTI	NÁZOV MIESTNOSTI	PLOCHA (m2)	POVRCHOVÁ ÚPRAVA – PODLAHA – POVRCH	PODLAHA – OZN.	PODLAHA – SOKEL	STENY	STROP	POZNÁMKA
1.01	SCHODISKO+TERASA	128.28	...	---	...	...	...	
1.02	VSTUP	13.41	..	---	..	..	..	
1.03	VSTUPNÁ HALA	159.49	...	---	...	...	...	
1.04	WC IMOBILNÍ + ŽENY	4.14	...	---	...	...	...	
1.05	WC MUŽI	11.41	..	---	..	..	..	
1.06	UPRATOVAČKA	1.22	...	---	...	...	...	
1.07	INFORMÁCIA	13.98	...	---	...	...	...	
1.08	SKLAD	14.97	..	---	..	..	..	
1.09	EVIDENCIA VOZIDIEL	186.19	...	---	...	...	...	
1.10	EVIDENCIA ZBRANI	14.95	..	---	..	..	..	
1.11	KANCELÁRIA	16.46	..	---	..	..	..	
1.12	SKLAD	7.56	...	---	...	...	...	
1.13	SKLAD	9.14	...	---	...	...	...	
1.14	SKLAD ZEMIAKOV	24.82	..	---	..	..	..	
1.15	KUCHYŇA	8.11	..	---	..	..	..	
1.16	KANCELÁRIA	25.49	...	---	...	...	...	
1.17	WC MUŽI	2.37	...	---	...	...	...	
1.18	WC ŽENY	2.12	..	---	..	..	..	
1.19	SKLAD	13.94	...	---	...	...	...	
1.20	SPRCHA	2.53	...	---	...	...	...	
1.21	ŠATŇA	10.04	..	---	..	..	..	
1.22	ARCHIV	5.60	...	---	...	...	...	
1.23	ARCHIV	4.80	...	---	...	...	...	
1.24	SKLAD	6.00	..	---	..	..	..	
1.25	SKLAD	6.16	...	---	...	...	...	
1.26	SERVEROVŇA	4.60	...	---	...	...	...	
1.27	SCHODISKO+TERASA	44.59	..	---	..	..	..	
1.28	CHODBA+SCHODISKO	16.00	..	---	..	..	..	

CELKOVÁ PODLAHOVÁ PLOCHA: 758.37 m²

DETAIL VYSPRAVENIA OKRAJA TERASY:

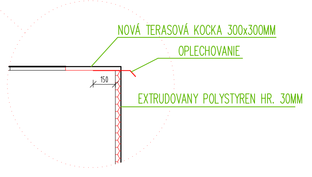

PROJEKTOVÁ DOKUMENTÁCIA JE SÚČASŤOU ARCHITEKTONICKÉHO DIELA A PODLIEHA ZÁKONU O AUTORSKOM PRÁVE. PREZENTOVANÉ TECHNICKÉ VÝKRESY A VŠETKY TEXTOVÉ SÚČASTI PROJEKTU DEFINUJÚ DIELO, ALEBO JEHO ČASŤ. Z TOHO TITULU JE PROJEKT DUŠEVNÝM MAJETKOM AUTORA, A PRETO POUŽÍVAŤ, ROZMNOŽOVAŤ A PUBLIKOVAŤ HO MOŽNO IBA SO SÚHLASOM AUTORA !
ZMENY V PROJEKTE MOŽNO VYKONAŤ IBA S PÍSOMNÝM SÚHLASOM AUTOROV !

http://www.aproving.sk

±0,000 = ... m n.m. (URČENÁ PRI REALIZACII)

VÝSKOVY SYSTÉM : BPV

ZMENA:		DÁTUM:	PODPIS:
	A		
	B		
	C		

AUTOR PROJEKTU:	ZODP. PROJEKTANT:	VYPRACOVAL:	KONTROLOVAL:
Ing. Roman Vaľo	Ing. Roman Vaľo	Juraj Furman	Ing. Roman Vaľo
Ing. arch. Monika Tomačeková		Martin Sihelský	Ing. arch. Monika Tomačeková

STAVEBNÍK:	Ministerstvo vnútra Slovenskej republiky, Pribinova č. 2, 812 72 Bratislava		
MIESTO STAVBY:	Okresné riaditeľstvo PZ Janka Kráľa 1902/1, Rožňava,kat.ú: Rožňava, č.p.327/2		
NÁZOV STAVBY:	Rožňava OR PZ , rekonštrukcia a modernizácia objektu		
OBJEKT:	SO 01 OKRESNÉ RIADITEĽSTVO PZ – OB. 03– VSTUP		
OBSAH:	PÔDORYS 1.NP–NOVÝ STAV	ARCH. Č.:	A106/2014
STUPEŇ:	PROJEKT PRE STAVEBNÉ P. A REALI. S.	DÁTUM:	02/2015
PROFESIA:	ARCHITEKTÚRA	FORMÁT:	12xA4

PEČIATKA:

PODPIS:

MIERKA: 1:50

Č. PARÉ:

Č. VÝKRESU: 14