



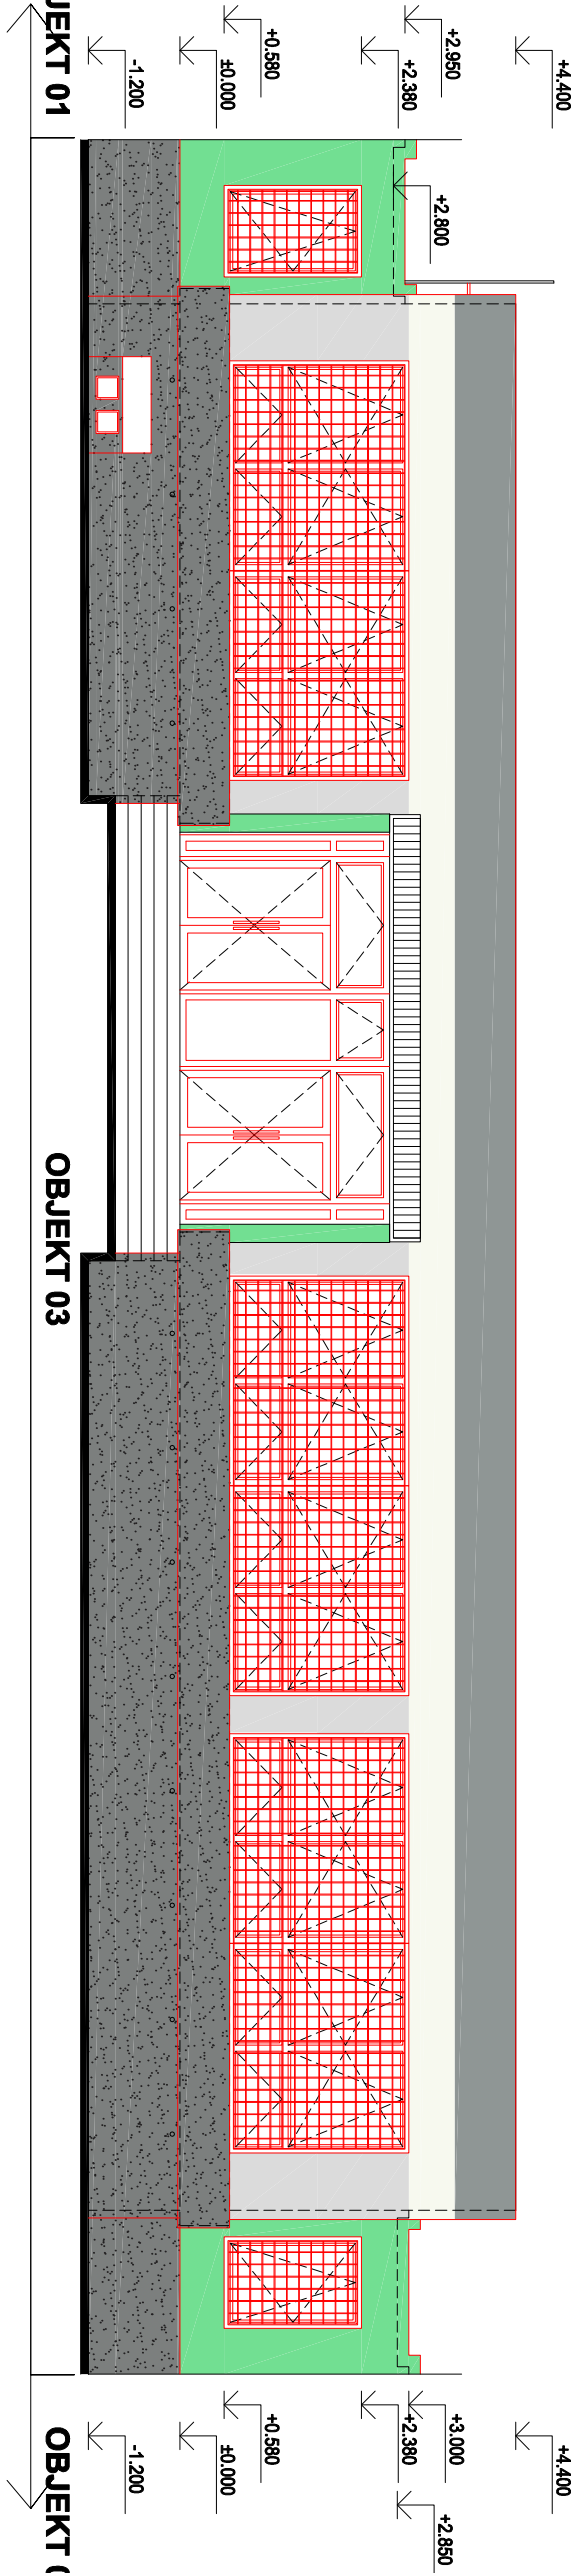


 
 

POHLED ČELNÝ / JUŽNÝ-NOVÝ STAV

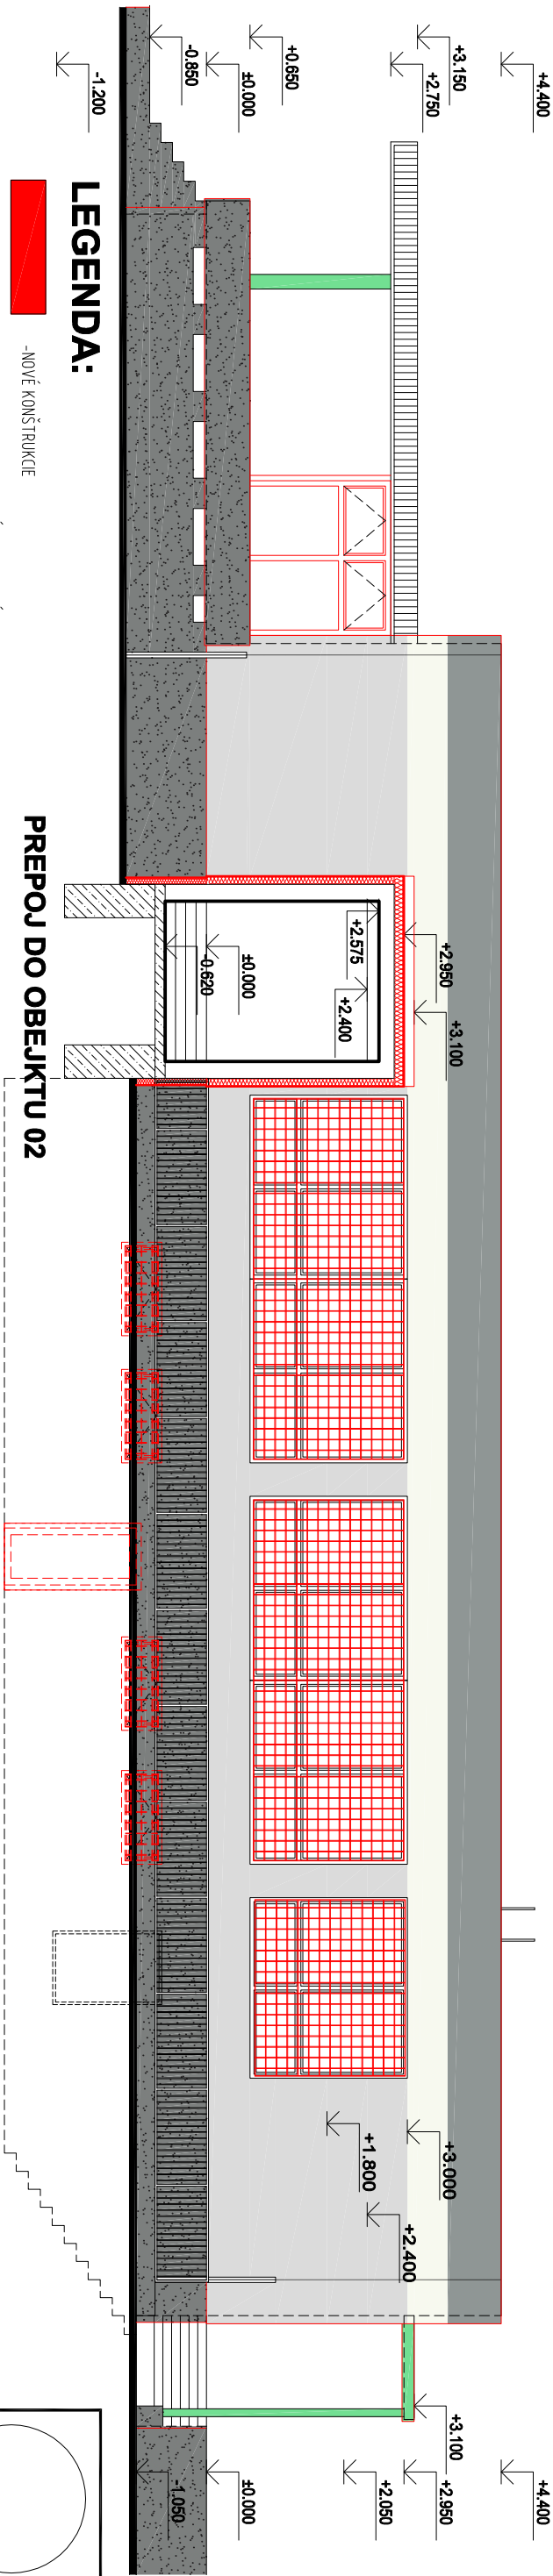

POHĽAD BOČNÝ PRAVÝ / VÝCHODNÝ-NOVÝ STAV



LEGENDA:

- | | |
|---|---|
|  | -NOVÉ KONŠTRUKCIE |
|  | -MARPOLIT STREDNOZRNÝ, TMAVOSIVÝ
(WEBER 100.0 M101 alebo BAUMIT LIFE M330 alebo M327) |
|  | -SILIKÓNOVÁ OMIETKA/ROZTIERANÁ -STREDNOZRNÁ, TMAVOSIVÁ
(WEBER 610C alebo BAUMIT LIFE 0874) |
|  | -SILIKÓNOVÁ OMIETKA/ROZTIERANÁ -STREDNOZRNÁ, SVETLOŠÍŠŤAVÁ
(WEBER 610D alebo BAUMIT LIFE 0876) |
|  | -SILIKÓNOVÁ OMIETKA/ROZTIERANÁ -STREDNOZRNÁ, BIELA
(WEBER 100A alebo BAUMIT LIFE 0019) |
|  | -SILIKÓNOVÁ OMIETKA/ROZTIERANÁ -STREDNOZRNÁ, ZELEŇAVÁ
(WEBER 230S alebo BAUMIT LIFE 1072) |

POZNÁMKA:



JE POVOLENE POUZIVAT IBA ODTIENE SO SUCINITELOM HBW MIN. 30 INAK HROZI BLEDNUTE FARBY!

POŽIADAVKY NA OMIETKU:

- VYSOKO DOJINIA PROTÍ POVEĽENOSTNÝM VPLÝVOM
- VYSOKO PAROPRIEPUSTNÁ
- UMÝVATEĽNÁ
- VEĽMI HYDROFÓBNÁ
- SAMOČISTIACI EFEKT

PROJEKTOVÁ DOKUMENTÁCIA JE SÚČASŤOU ARCHITEKTONICKÉHO DIELA A PODLIIEHA ZÁKONU O AUTORSKOM PRÁVE. PREZENTOVANÉ TECHNICKÉ VÝKRESY A VŠETKY TEXTOVÉ SÚČASTI PROJEKTU DEFINUJÚ DIELO, ALEBO JEHO ČASŤ. Z TOHO TITULU JE PROJEKT DUŠEVNÝM MAJETKOM AUTORA, A PRETO POUŽÍVAŤ, ROZMNOŽOVAŤ A PUBLIKOVAŤ HO MOŽNO IBA SO SÚHLASOM AUTORA!

ZMENY V PROJEKTE MOŽNO VYKONAŤ IBA S PÍSMŇNÝM SÚHLASOM AUTOROV!

ZMENA:		DÁTUM:		PODPIS:		PEČIATKA: 
A						
B						
C						
AUTOR PROJEKTU:		ZODP. PROJEKTANT:	VYPRACOVAL:	KONTROLOVAL:		
Ing. Roman Vaľo		Ing. Roman Vaľo	Juraj Furman	Ing. Roman Vaľo		
Ing arch. Monika Tomáčeková			Martin Šihelský	Ing arch. Monika Tomáčeková		
STAVEBNÍK:		PODPIS: 				
MIESTO STAVBY:		Ministerstvo vnútra Slovenskej republiky, Pribitova č. 2, 812 72 Bratislava Okresné riaditeľstvo PZ, Janka Kráľa 1902/1, Rožňava, kat. ú. Rožňava, č.p.321/2				
NÁZOV STAVBY:		Rožňava OR PZ, rekonštrukcia a modernizácia objektu				
OBJEKT:		SO 01 OKRESNÉ RIADITEĽSTVO PZ - OB. 03- VSTUP				
OBSAH:		POHĽAD ČELNÝ, POHĽAD BOČNÝ PRAVÝ-NOVÝ STAV		ARCH. Č.:	A106/2014	Č. VÝKRESU: 17
STUPEŇ:		PROJEKT PRE STAVEBNÉ P. A REALI. S.		DÁTUM:	02/2015	
PROFESIA:		ARCHITEKTÚRA		FORMÁT:	2x44	