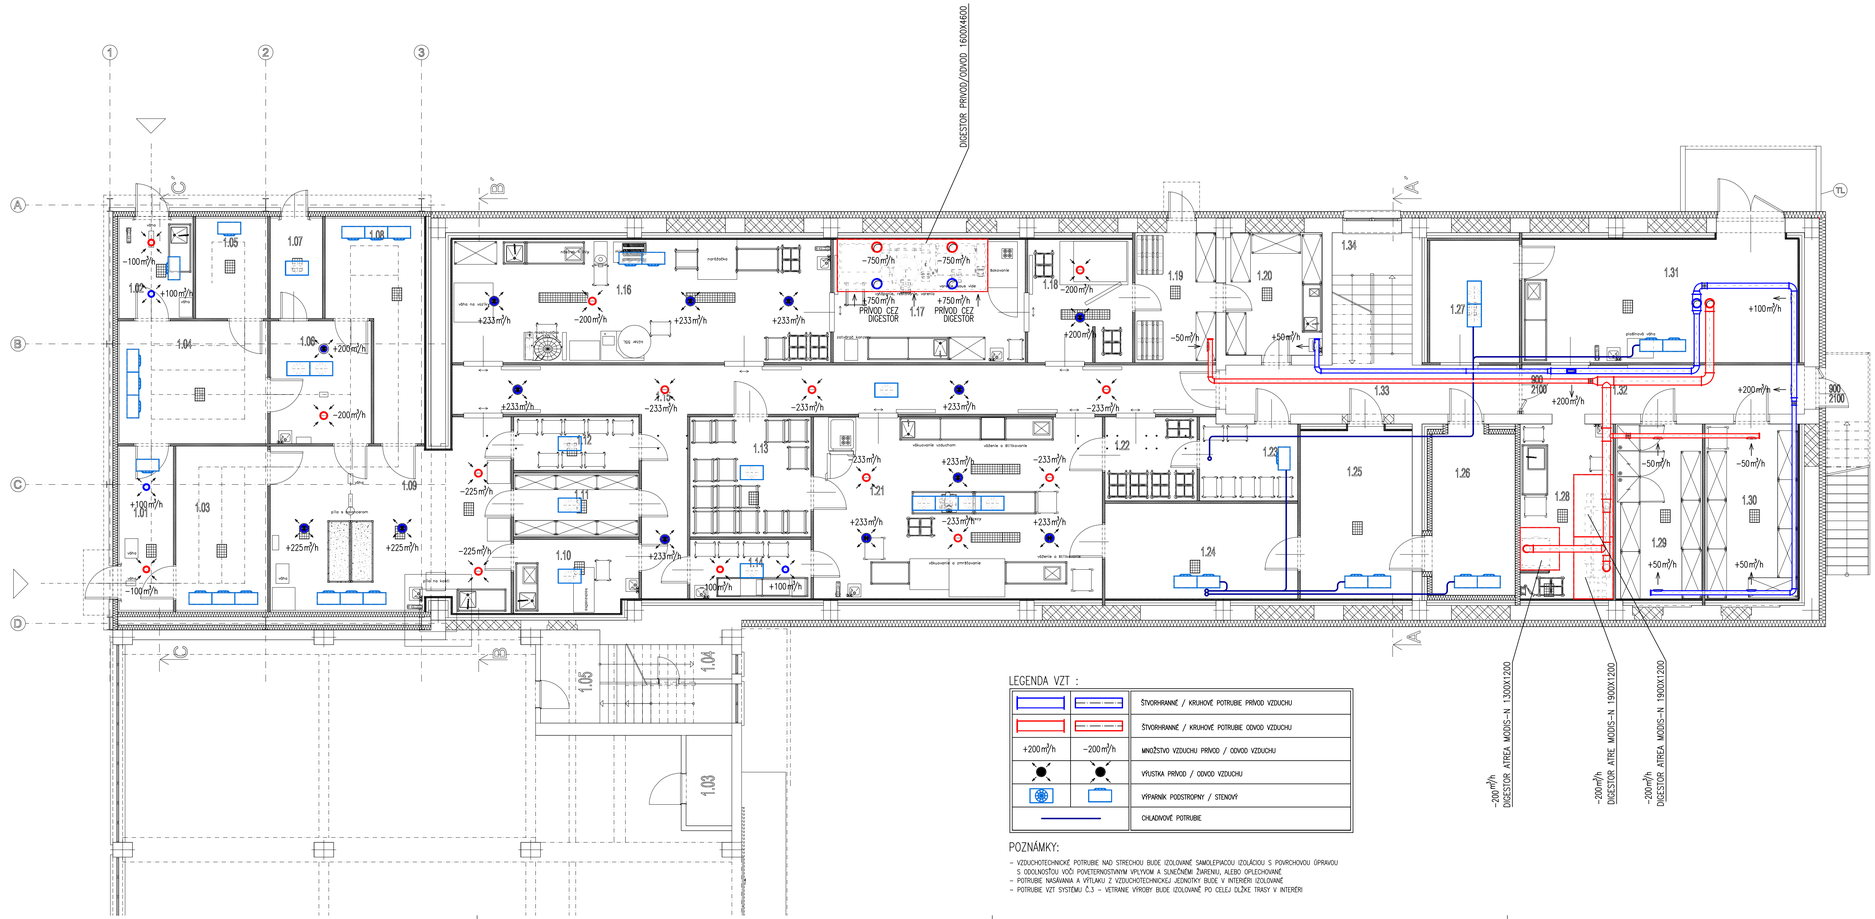

LEGENDA MIESTNOSTÍ:

ČÍSLO MIESTNOSTI	NÁZOV MIESTNOSTI	TEPLOTY	PLOCHA m²	PODLAHA	OZN.	STENY	STROPY
1.01	PRÍJEM MÄSA	12°C	0	POLYURETÁNOVÁ PODLAHA	P3	ŠTANDARDNÉ OPLÁŠTENIE PUR PANELU	ŠTANDARDNÉ OPLÁŠTENIE PUR PANELU
1.02	PRÍJEM MÄSA	12°C	0	POLYURETÁNOVÁ PODLAHA	P3	ŠTANDARDNÉ OPLÁŠTENIE PUR PANELU	ŠTANDARDNÉ OPLÁŠTENIE PUR PANELU
1.03	CHLADIAREŇ	1-4°C	0	POLYURETÁNOVÁ PODLAHA	P3	ŠTANDARDNÉ OPLÁŠTENIE PUR PANELU	ŠTANDARDNÉ OPLÁŠTENIE PUR PANELU
1.04	CHL. ZVERINA V KOŽI	1-4°C	0	POLYURETÁNOVÁ PODLAHA	P3	ŠTANDARDNÉ OPLÁŠTENIE PUR PANELU	ŠTANDARDNÉ OPLÁŠTENIE PUR PANELU
1.05	CHLADIAREŇ - POZASTAVENIÁ ZVERINA	1-4°C	0	POLYURETÁNOVÁ PODLAHA	P3	ŠTANDARDNÉ OPLÁŠTENIE PUR PANELU	ŠTANDARDNÉ OPLÁŠTENIE PUR PANELU
1.06	ŠTVORVNÉ KOŽE	12°C	0	POLYURETÁNOVÁ PODLAHA	P3	ŠTANDARDNÉ OPLÁŠTENIE PUR PANELU	ŠTANDARDNÉ OPLÁŠTENIE PUR PANELU
1.07	CHLADIAREŇ - SOLENÉ SKLADU KOŽÍ	1-4°C	0	POLYURETÁNOVÁ PODLAHA	P3	ŠTANDARDNÉ OPLÁŠTENIE PUR PANELU	ŠTANDARDNÉ OPLÁŠTENIE PUR PANELU
1.08	CHLADIAREŇ - OČISTENÁ ZVERINA	1-4°C	0	POLYURETÁNOVÁ PODLAHA	P3	ŠTANDARDNÉ OPLÁŠTENIE PUR PANELU	ŠTANDARDNÉ OPLÁŠTENIE PUR PANELU
1.09	RODINÁRKA	4-12°C	0	POLYURETÁNOVÁ PODLAHA	P1,P3	ŠTANDARDNÉ OPLÁŠTENIE PUR PANELU	ŠTANDARDNÉ OPLÁŠTENIE PUR PANELU
1.10	CHLADIAREŇ - DELENIE A REZANIE MÄSA	1-4°C	0	POLYURETÁNOVÁ PODLAHA	P1	ŠTANDARDNÉ OPLÁŠTENIE PUR PANELU	ŠTANDARDNÉ OPLÁŠTENIE PUR PANELU
1.11	CHLADIAREŇ - SUCHÉ ZRENIE MÄSA	ZRENIE 2MESIACE	0	POLYURETÁNOVÁ PODLAHA	P1	ŠTANDARDNÉ OPLÁŠTENIE PUR PANELU	ŠTANDARDNÉ OPLÁŠTENIE PUR PANELU
1.12	CHLADIAREŇ - SOLENIE MÄSO	1-4°C	0	POLYURETÁNOVÁ PODLAHA	P1	NEREZOVÝ PLECH PUR PANELU	NEREZOVÝ PLECH PUR PANELU
1.13	CHLADIAREŇ - MÄSO PRED BALENÍM	1-4°C	0	POLYURETÁNOVÁ PODLAHA	P1	ŠTANDARDNÉ OPLÁŠTENIE PUR PANELU	ŠTANDARDNÉ OPLÁŠTENIE PUR PANELU
1.14	OBKOLENÉ MÄSA	4-12°C	0	POLYURETÁNOVÁ PODLAHA	P1	ŠTANDARDNÉ OPLÁŠTENIE PUR PANELU	ŠTANDARDNÉ OPLÁŠTENIE PUR PANELU
1.15	ČISTÁ CHODBA	12°C	0	POLYURETÁNOVÁ PODLAHA	P1	ŠTANDARDNÉ OPLÁŠTENIE PUR PANELU	ŠTANDARDNÉ OPLÁŠTENIE PUR PANELU
1.16	STUDENÁ VÝROBA	4-12°C	0	POLYURETÁNOVÁ PODLAHA	P1	ŠTANDARDNÉ OPLÁŠTENIE PUR PANELU	ŠTANDARDNÉ OPLÁŠTENIE PUR PANELU
1.17	VARENÁ VÝROBA		0	POLYURETÁNOVÁ PODLAHA	P1	POPLASTOVANÝ PLECH PUR PANELU	POPLASTOVANÝ PLECH PUR PANELU
1.18	ÚDIAREŇ		0	POLYURETÁNOVÁ PODLAHA	P1	ŠTANDARDNÉ OPLÁŠTENIE PUR PANELU	ŠTANDARDNÉ OPLÁŠTENIE PUR PANELU
1.19	SKLAD.PELEŇ		0	POLYURETÁNOVÁ PODLAHA	P1	ŠTANDARDNÉ OPLÁŠTENIE PUR PANELU / KERAMOBLOK PO CELÚ VÝŠKU	ŠTANDARDNÉ OPLÁŠTENIE PUR PANELU
1.20	SKLAD.KORENÍN S NAVÁŽOVANÍM		0	EPOXIDOVÁ PODLAHA	P2	KERAMOBLOK PO CELÚ VÝŠKU	VÁPENNO-CEMENT.OMIETKA
1.21	BALIAREŇ	1-4°C	0	POLYURETÁNOVÁ PODLAHA	P1	ŠTANDARDNÉ OPLÁŠTENIE PUR PANELU	ŠTANDARDNÉ OPLÁŠTENIE PUR PANELU
1.22	ZRENIE UDENÝCH VÝROBKOV	ZRENIE 2MESIACE	0	POLYURETÁNOVÁ PODLAHA	P1	NEREZOVÝ PLECH PUR PANELU	NEREZOVÝ PLECH PUR PANELU
1.23	CHLADIAREŇ - UDENÉ VÝROBKY	4-12°C	0	POLYURETÁNOVÁ PODLAHA	P1	POPLASTOVANÝ PLECH PUR PANELU / KERAMOBLOK PO CELÚ VÝŠKU	POPLASTOVANÝ PLECH PUR PANELU
1.24	CHLADIAREŇ - BALENÉ MÄSO	1-4°C	0	POLYURETÁNOVÁ PODLAHA	P1	ŠTANDARDNÉ OPLÁŠTENIE PUR PANELU	ŠTANDARDNÉ OPLÁŠTENIE PUR PANELU
1.25	CHLADIAREŇ - MÄSOVÉ VÝROBKY	1-4°C	0	POLYURETÁNOVÁ PODLAHA	P1	ŠTANDARDNÉ OPLÁŠTENIE PUR PANELU	ŠTANDARDNÉ OPLÁŠTENIE PUR PANELU
1.26	MRAZIAREŇ - BALENÉ MÄSO	-18°C	0	POLYURETÁNOVÁ PODLAHA	P1	ŠTANDARDNÉ OPLÁŠTENIE PUR PANELU	ŠTANDARDNÉ OPLÁŠTENIE PUR PANELU
1.27	CHLADIAREŇ - EXPEDÍCIA	1-4°C	0	POLYURETÁNOVÁ PODLAHA	P1	ŠTANDARDNÉ OPLÁŠTENIE PUR PANELU	ŠTANDARDNÉ OPLÁŠTENIE PUR PANELU
1.28	UMÝVANIE PREPRAVIEK A VOZÍKOV		0	POLYURETÁNOVÁ PODLAHA	P1	ŠTANDARDNÉ OPLÁŠTENIE PUR PANELU / KERAMOBLOK PO CELÚ VÝŠKU	ŠTANDARDNÉ OPLÁŠTENIE PUR PANELU
1.29	SKLAD. UMELÝCH ČRIEV A CHLAD. DOPLNKOV		0	EPOXIDOVÁ PODLAHA	P2	ŠTANDARDNÉ OPLÁŠTENIE PUR PANELU / KERAMOBLOK PO CELÚ VÝŠKU	VÁPENNO-CEMENT.OMIETKA
1.30	SKLAD OBALOV		0	EPOXIDOVÁ PODLAHA	P2	ŠTANDARDNÉ OPLÁŠTENIE PUR PANELU / KERAMOBLOK PO CELÚ VÝŠKU	VÁPENNO-CEMENT.OMIETKA
1.31	EXPEDÍCIA	4-12°C	0	POLYURETÁNOVÁ PODLAHA	P1	ŠTANDARDNÉ OPLÁŠTENIE PUR PANELU	ŠTANDARDNÉ OPLÁŠTENIE PUR PANELU
1.32	CHODBA		0	EPOXIDOVÁ PODLAHA	P2	ŠTANDARDNÉ OPLÁŠTENIE PUR PANELU / KERAMOBLOK PO CELÚ VÝŠKU	VÁPENNO-CEMENT.OMIETKA
1.33	CHODBA		0	EPOXIDOVÁ PODLAHA	P2	ŠTANDARDNÉ OPLÁŠTENIE PUR PANELU / KERAMOBLOK PO CELÚ VÝŠKU	VÁPENNO-CEMENT.OMIETKA
1.34	SCHODISKO		0	VÁPENNO-CEMENTOVÁ OMIETKA / KERAMOBLOK		VÁPENNO-CEMENT.OMIETKA	VÁPENNO-CEMENT.OMIETKA

LEGENDA VZT :

	ŠTVORHRANNÉ / KRUHOVÉ POTRUBIE PRÍVOD VZDUCHU
	ŠTVORHRANNÉ / KRUHOVÉ POTRUBIE ODVOD VZDUCHU
+200m³/h	−200m³/h — MNOŽSTVO VZDUCHU PRÍVOD / ODVOD VZDUCHU
	VÝUSTKA PRÍVOD / ODVOD VZDUCHU
	VÝPARNÍK PODSTROPNÝ / STENOVÝ
	CHLADIVOVÉ POTRUBIE

POZNÁMKY:

- VZDUCHOTECHNICKÉ POTRUBIE NAD STRECHOU BUDE IZOLOVANÉ SAMOLEPIACOU IZOLÁCIOU S POVRCHOVOU ÚPRAVOU S ODOLNOSŤOU VOČI POVETERNOSTNÝM VPLYVOM A SLNEČNÉMU ŽIARENIU, ALEBO OPLECHOVANÉ.
- POTRUBIE NASÁVANIA A VÝTLAKU Z VZDUCHOTECHNICKEJ JEDNOTKY BUDE V INTERIÉRI IZOLOVANÉ.
- POTRUBIE VZT SYSTÉMU Č.3 – VETRANIE VÝROBY BUDE IZOLOVANÉ PO CELEJ DĹŽKE TRASY V INTERIÉRI

Stavba:
Mäsovýroba, spracovanie mäsa a výroba regionálnych mäsových výrobkov

STAVEBNÍK:	AGROSEV spol. s.r.o., Bottova 1, 962 12 Detva	
MIESTO STAVBY:	Vígľaš - Pstruša	
ZODPOVEDNÝ PROJEKTANT:	Ing. Jana SCHNEIDEROVÁ	DÁTUM: 01.2024
KRESLIL:	Ing. Emil SMUTNÝ	
PROFESIA:	VZDUCHOTECHNIKA	FORMÁT: 10 A4
STUPEŇ:	Projekt pre stavebné povolenie	MERITKO: 1:75
NÁZOV VÝKRESU:	PÔDORYS 1.NP	ČÍSLO VÝKRESU: VZ 01