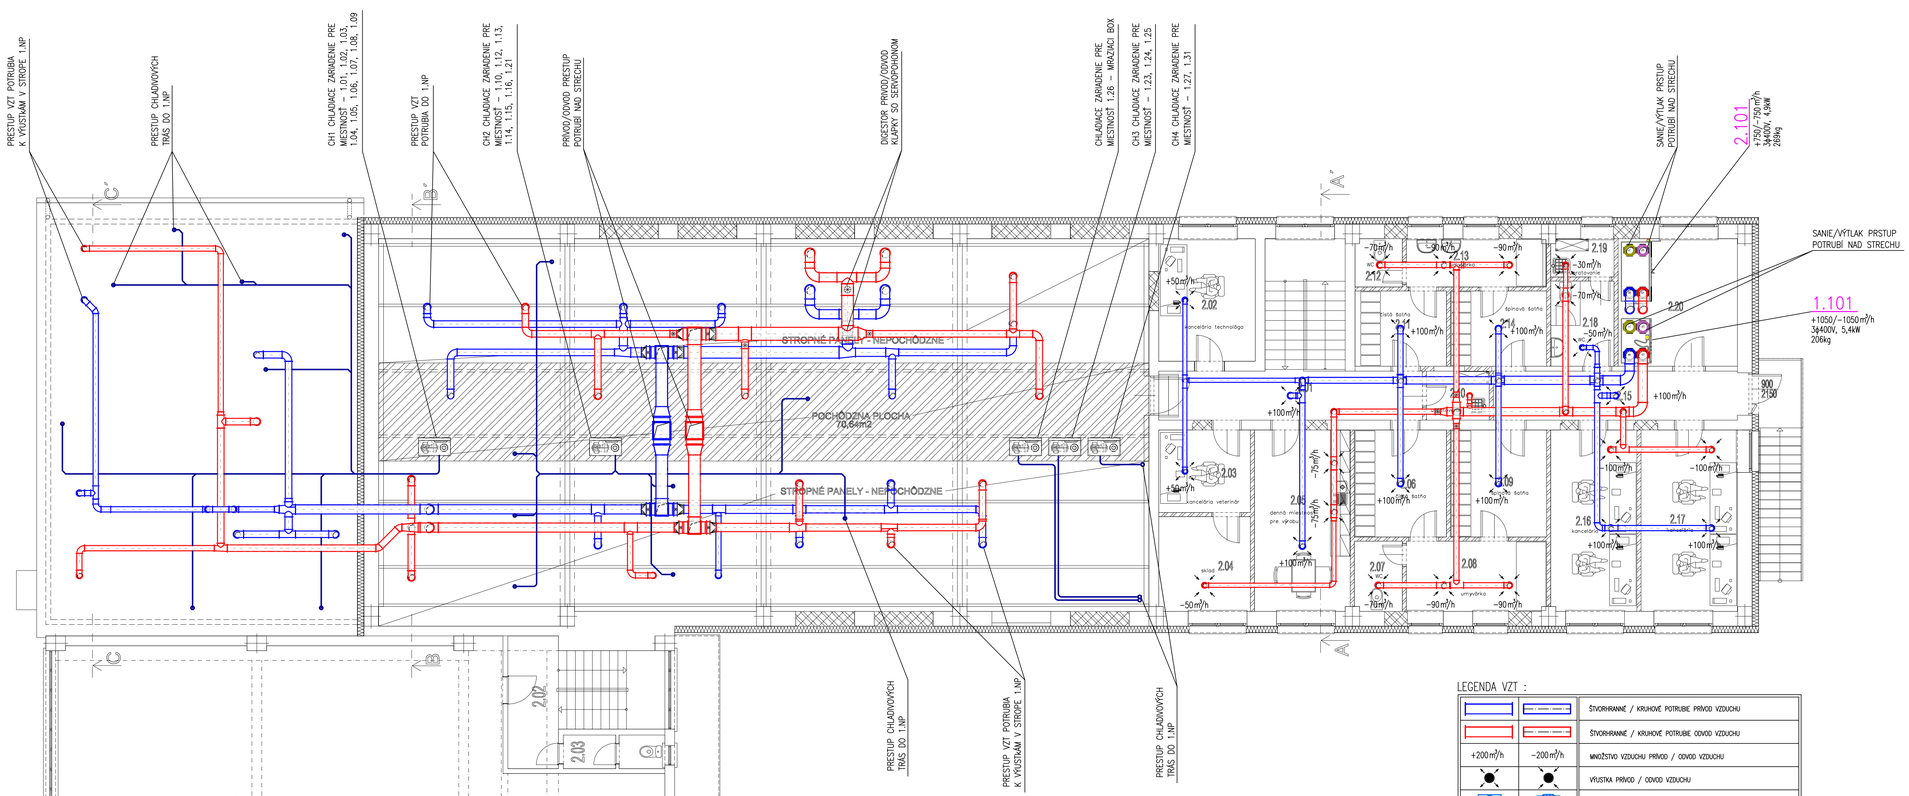

LEGENDA MIESTNOSTÍ:

ČÍSLO MIESTNOSTI	NÁZOV MIESTNOSTI	PLOCHA m²	PODLAHA	OZN.	STENY	STROPY
2.01	CHODBA SO SCHODISKOM	0	EPOXIDOVÁ PODLAHA	P4	VÁPENNO-CEMENT.OMIETKA	VÁPENNO-CEMENT.OMIETKA
2.02	KANCELÁRIA TECHNOLÓGA	0	EPOXIDOVÁ PODLAHA	P4	VÁPENNO-CEMENT.OMIETKA	VÁPENNO-CEMENT.OMIETKA
2.03	KANCELÁRIA VETERINÁRA	0	EPOXIDOVÁ PODLAHA	P4	VÁPENNO-CEMENT.OMIETKA	VÁPENNO-CEMENT.OMIETKA
2.04	SKLAD	0	EPOXIDOVÁ PODLAHA	P4	VÁPENNO-CEMENT.OMIETKA	VÁPENNO-CEMENT.OMIETKA
2.05	DENNÁ MIESTNOSŤ	0	EPOXIDOVÁ PODLAHA	P4	KERAM.OBKLAD, VCO	VÁPENNO-CEMENT.OMIETKA
2.06	ČISTÁ ŠATŇA	0	EPOXIDOVÁ PODLAHA	P4	VÁPENNO-CEMENT.OMIETKA	VÁPENNO-CEMENT.OMIETKA
2.07	WC	0	EPOXIDOVÁ PODLAHA	P4	KERAM.OBKLAD V=1800mm, VCO	VÁPENNO-CEMENT.OMIETKA
2.08	UMYVÁRKA	0	EPOXIDOVÁ PODLAHA	P4	KERAM.OBKLAD V=1800mm, VCO	VÁPENNO-CEMENT.OMIETKA
2.09	ŠPINAVÁ ŠATŇA	0	EPOXIDOVÁ PODLAHA	P4	KERAM.OBKLAD V=1800mm, VCO	VÁPENNO-CEMENT.OMIETKA
2.10	MIESTNOSŤ PRE UPRATOVAČKU	0	EPOXIDOVÁ PODLAHA	P4	KERAM.OBKLAD V=1800mm, VCO	VÁPENNO-CEMENT.OMIETKA
2.11	ČISTÁ ŠATŇA	0	EPOXIDOVÁ PODLAHA	P4	VÁPENNO-CEMENT.OMIETKA	VÁPENNO-CEMENT.OMIETKA
2.12	WC	0	EPOXIDOVÁ PODLAHA	P4	KERAM.OBKLAD V=1800mm, VCO	VÁPENNO-CEMENT.OMIETKA
2.13	UMYVÁRKA	0	EPOXIDOVÁ PODLAHA	P4	KERAM.OBKLAD V=1800mm, VCO	VÁPENNO-CEMENT.OMIETKA
2.14	ŠPINAVÁ ŠATŇA	0	EPOXIDOVÁ PODLAHA	P4	VÁPENNO-CEMENT.OMIETKA	VÁPENNO-CEMENT.OMIETKA
2.15	CHODBA	0	EPOXIDOVÁ PODLAHA	P4	VÁPENNO-CEMENT.OMIETKA	VÁPENNO-CEMENT.OMIETKA
2.16	KANCELÁRIA	0	EPOXIDOVÁ PODLAHA	P4	VÁPENNO-CEMENT.OMIETKA	VÁPENNO-CEMENT.OMIETKA
2.17	KANCELÁRIA	0	EPOXIDOVÁ PODLAHA	P4	VÁPENNO-CEMENT.OMIETKA	VÁPENNO-CEMENT.OMIETKA
2.18	WC	0	EPOXIDOVÁ PODLAHA	P4	KERAM.OBKLAD V=1800mm, VCO	VÁPENNO-CEMENT.OMIETKA
2.19	MIESTNOSŤ PRE UPRATOVAČKU	0	EPOXIDOVÁ PODLAHA	P4	KERAM.OBKLAD V=1800mm, VCO	VÁPENNO-CEMENT.OMIETKA
2.20	TECHNICKÁ MIESTNOSŤ	0	EPOXIDOVÁ PODLAHA	P4	VÁPENNO-CEMENT.OMIETKA	VÁPENNO-CEMENT.OMIETKA

LEGENDA VZT :

	ŠTVORHRANNÉ / KRUHOVÉ POTRUBIE PRÍVOD VZDUCHU
	ŠTVORHRANNÉ / KRUHOVÉ POTRUBIE ODVOD VZDUCHU
+200m³/h –200m³/h	MNOŽSTVO VZDUCHU PRÍVOD / ODVOD VZDUCHU
	VÝUSTKA PRÍVOD / ODVOD VZDUCHU
	VÝPARNÍK PODSTROPNÝ / STENOVÝ
	CHLADIVÉ POTRUBIE

POZNÁMKY:

- VZDUCHOTECHNICKÉ POTRUBIE NAD STRECHOU BUDE IZOLOVANÉ SAMOLEPIACOU IZOLÁCIOU S POVRCHOVOU ÚPRAVOU S ODOLNOSŤOU VOČI POVETERNOSTNÝM VPLYVOM A SLNEČNÉMU ŽIARENIU, ALEBO OPLECHOVANÉ.
- POTRUBIE NASÁVANIA A VÝTLAKU Z VZDUCHOTECHNICKEJ JEDNOTKY BUDE V INTERIÉRI IZOLOVANÉ
- POTRUBIE VZT SYSTÉMU Č.3 – VETRANIE VÝROBY BUDE IZOLOVANÉ PO CELEJ DĹŽKE TRASY V INTERIÉRI

Stavba:
Mäsovýroba, spracovanie mäsa a výroba regionálnych mäsových výrobkov

STAVEBNÍK:	AGROSEV spol. s.r.o., Bottova 1, 962 12 Detva
MIESTO STAVBY:	Vígľaš - Pstruša
ZODPOVEDNÝ PROJEKTANT:	Ing. Jana SCHNEIDEROVÁ
KRESLIL:	Ing. Emil SMUTNÝ
DÁTUM:	01.2024
PROFESIA:	VZDUCHOTECHNIKA
FORMÁT:	10 A4
STUPEŇ:	Projekt pre stavebné povolenie
MERITKO:	1:75
NÁZOV VÝKRESU:	PÔDORYS 2.NP
ČÍSLO VÝKRESU:	VZ 02