Situácia

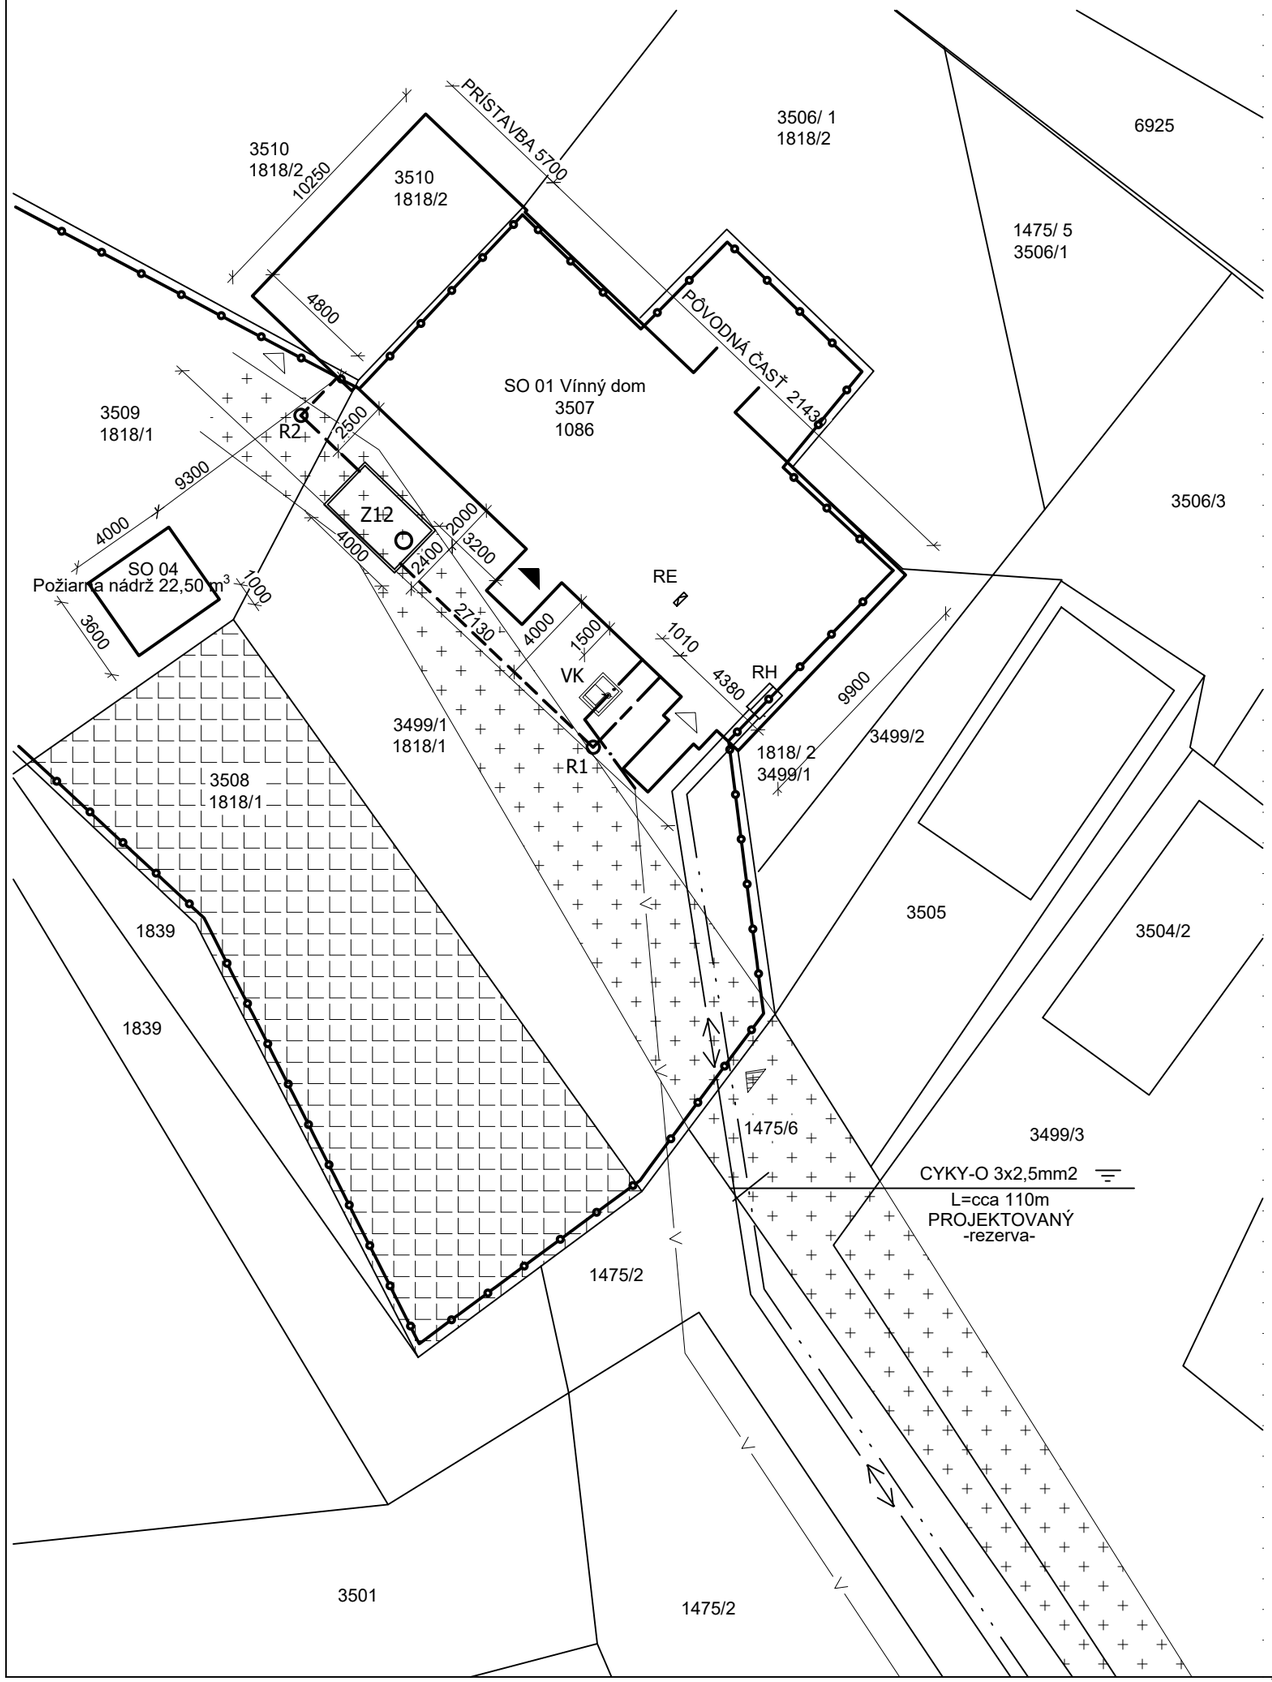

Legenda značení

	HRANICA POZEMKU
V	JESTVUJÚCA VODOVODNÁ PRÍPOJKA HDPE D32MM (DN 25)
	ELEKTRICKÁ PRÍPOJKA JESTVUJÚCA
	SIGNÁLNY VODIČ
	VODOVODNÁ PRÍPOJKA Z RÚR HDPE RC ROBUST PIPELINE D32/3,0MM (DN 25)
	KANALIZAČNÁ PRÍPOJKA Z RÚR PVC D160MM (DN 150)
Z12	BETÓNOVÁ NEPRIEPUSTNÁ ŽUMPA O UŽITOČNOM OBJEME 12,0 M3 (2400X4000X1650MM). STROPNÁ DOSKA ZOSÍLENÁ - PREJAZDNÁ PRE MOTORVÉ VOZIDLÁ!
R...	REVÍZNA ŠACHTA KANALIZÁCIE WAVIN TEGRA D425 S POKLOPOM LIATINOVÝM B125
VK	VODOMEROVÁ KOMORA VNÚTORNÝCH ROZMEROV 900X1200MM S OSADENÝM VODOMEROM DN 20
RH	HLAVNÝ ROZVÁDZAČ - ZRUŠIŤ!
RE	ELEKTROMEROVÝ ROZVÁDZAČ
SR	ROZPOJOVACIA SKRIŇA
ZT	ZEMNIACA TYČ
SO 04	POŽIARNA NÁDRŽ ŽELEZOBETÓNOVÁ, PREFABRIKOVANÁ V=22,50 M^3 . ROZMERY: DĹŽKA= 4000 MM, ŠÍRKA= 3600 MM, VÝŠKA= 2600 MM.

HLAVNÝ VSTUP DO OBJEKTU

VEDĽAJŠÍ VSTUP DO OBJEKTU

HLAVNÝ VSTUP NA POZEMOK Z NESPEVNENEJ KOMUNIKÁCIE

VEDENIE ULOŽENÉ V ZEMI

RIEŠENÝ OBJEKT

SPEVNENÉ PLOCHY

NESPEVNENÁ PRÍJAZDOVÁ KOMUNIKÁCIA

POZNÁMKA:

- JESTVUJÚCE PODZEMNÉ VEDENIA SÚ ZAKRESLENÉ INFORMATÍVNE !
- PRED ZAHÁJENÍM VÝKOPOVÝCH PRÁC JE POTREBNÉ DAŤ VYTÝČIŤ TRASU PODZEMNÝCH VEDENÍ
- VÝKOPOVÉ PRÁCE PRI KRIŽOVANÍ JE POTREBNÉ UROBIŤ RUČNE !
- PRI SÚBEHU A KRIŽOVANÍ PODZEMNÝCH SIETÍ DODRŽAŤ STN 73 6005 A ZÁKON 251/2012 Z.Z. !
- HLBKA ULOŽENIA KÁBLOV POD VOZOVKOU 1000mm, V TERÉNE 700mm
- PRI KRIŽOVANÍ BUDE CHRÁNIČKA PRESAHOVAŤ CESTU, ALEBO VEDENIE 0 1m.

Tento dokument je duševným vlastníctvom autora. Bez jeho súhlasu je rozširovanie, kopírovanie a ďalšie publikovanie trestné podľa § 21, odsek d.) zákona č. 383 /1997 Z.z..

Ing. Soňa Vetterová Opletalova 32, Nesvady 946 51 0949710677 e-mail: vetterova@agronaturfert.sk IČO: 50 884 905 DIČ: 1084269923	AGRO NATURFERT s.r.o.. Opletalova 32, Nesvady 946 51 0949710677 e-mail: vetterova@agronaturfert.sk IČO: 46642498 DIČ: 2023510390 IČ DPH: SK2023510390

hlavný projektant	Ing. Soňa Vetterová
kreslil	Ing. Soňa Vetterová
objednávateľ	JANROS s.r.o. Benkova 372 /1 949 11 Nitra - Ing. Ján Rosenberger Benkova 372 /1, 949 11 Nitra IČO 47545593 DIČ 2023960928
miesto stavby	Pukanec. P.č.: 3509, 3507,3508, 1086,1818/1, 3499/1, 3510,1818/2

názov

Vínny dom Pukanec

objekt číslo	SO 01– Vínny dom SO 04– Požiarna nádrž 22,50 m^3		
účel	Projekt pre účely stavebného konania		
dátum	03/2022	č. zákazky	07/2022

profesia: Stavebná časť	názov výkresu **Situácia** Navrhovaný stav	formát 2xA4
výkres č. 102		mierka 1:250