



Požiarna nádrž KL PN 22- SO 04

Pôdorys

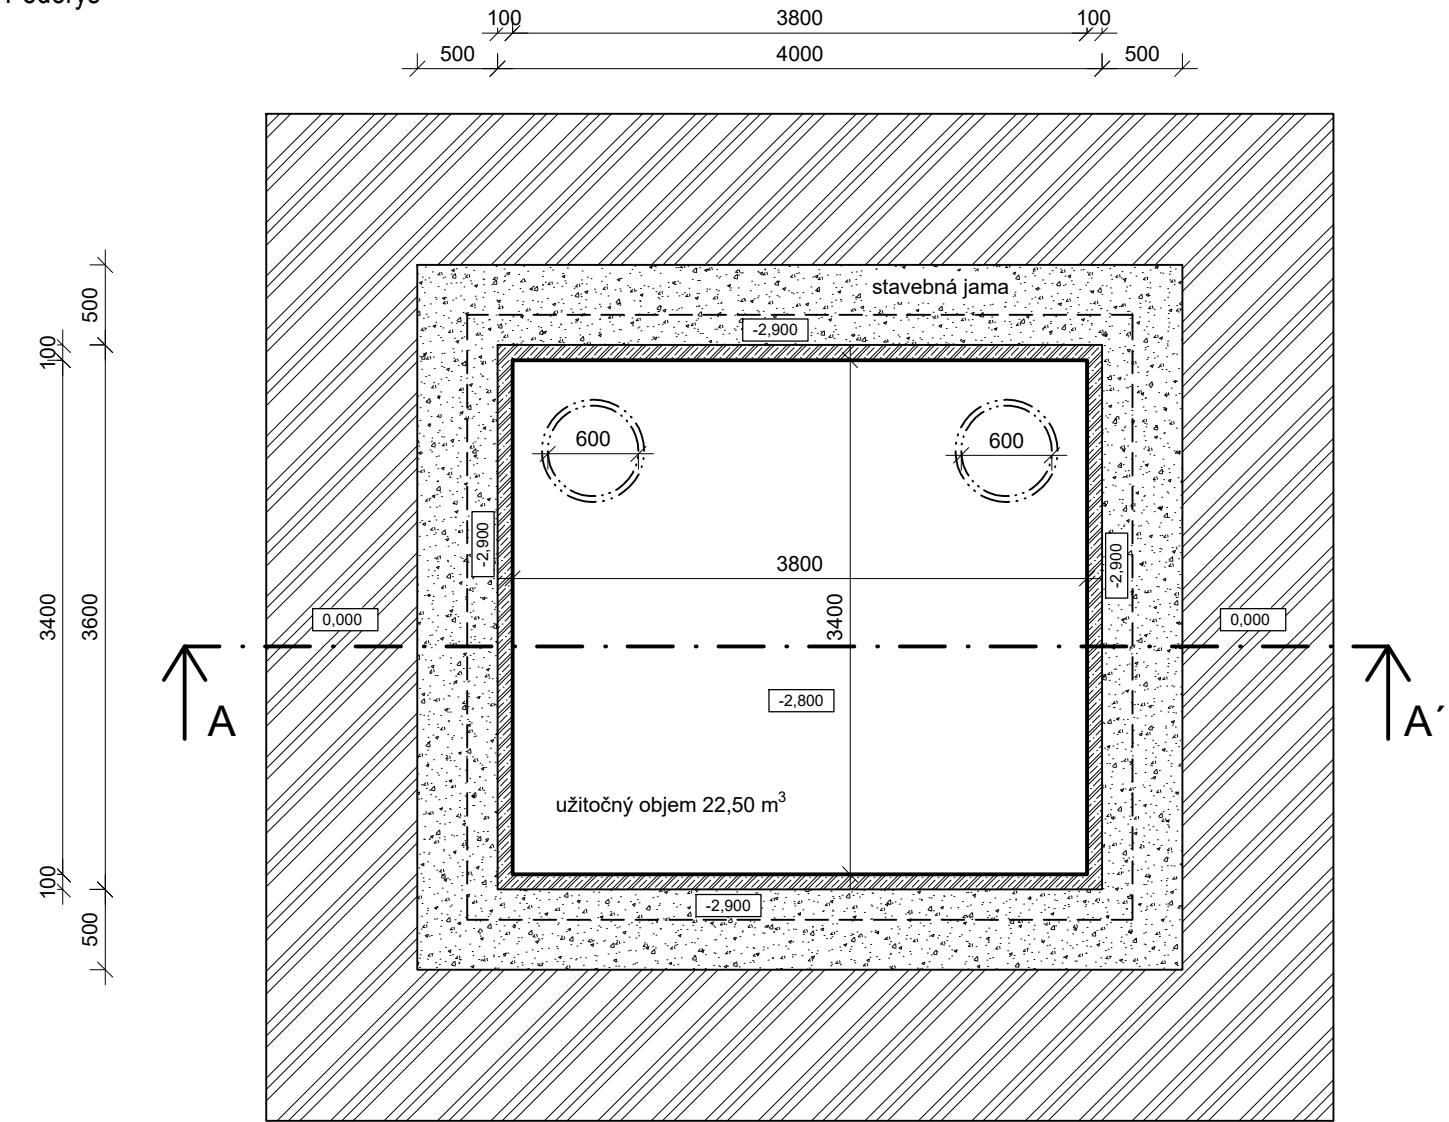

Rez A-A'

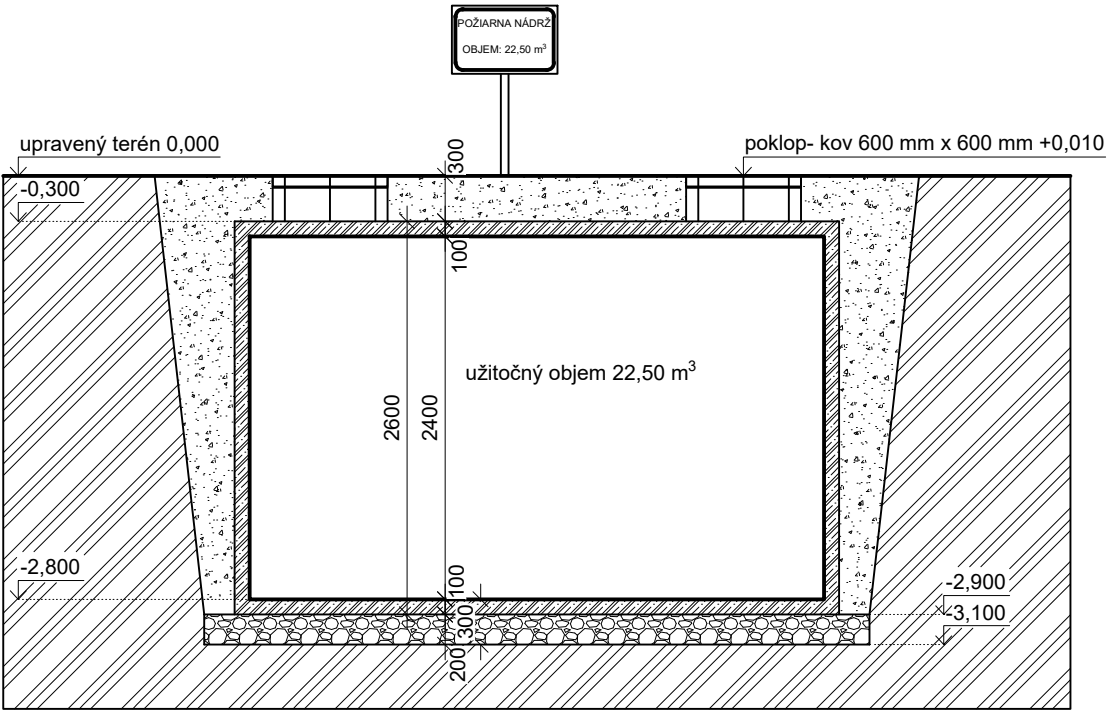

Legenda materiálov

- Železobetónová konštrukcia prefabrikátu hrúbky steny 100 mm C 30 / 37 10 505 (R)
- Pôvodná zemina
- Štrkové lôžko frakcie 16/ 32 hrúbky 200 mm
- Zhutnená zemina/ štrkový zásyp

Poznámky:

- Požiarna nádrž železobetónová, prefabrikovaná V=22,50 m³
- Rozmery: dĺžka= 4000 mm, šírka= 3600 mm, výška= 2600 mm
- Železobetón: Betón C30 /37 a oceľ 10 505 (R)
- Poklop v počte 2 ks rozerov 600 x 600 mm + rám - kov
- Stavebná jama: 5000 mm x 4600 mm, výška = 3100 mm
- Nádrž položiť na štrkové lôžko hrúbky 200 mm
- Výkop v zemine triedy 3
- Spodná voda nezistená
- umiestnenie a veľkosť otvorov v stenách dohodnúť s výrobcom pri objednaní

Tento dokument je duševným vlastníctvom autora. Bez jeho súhlasu je rozširovanie, kopírovanie a ďalšie publikovanie trestné podľa § 21, odsek d.) zákona č. 383 /1997 Z.z..

Ing. Soňa Vetterová Opletalova 32, Nesvady 946 51 0949710677 e-mail: vetterova@agronaturfert.sk IČO: 50 884 905 DIČ: 1084269923	AGRO NATURFERT s.r.o.. Opletalova 32, Nesvady 946 51 0949710677 e-mail: vetterova@agronaturfert.sk IČO: 46642498 DIČ: 2023510390 IČ DPH: SK2023510390
--	---

hlavný projektant	Ing. Soňa Vetterová	názov		
kreslil	Ing. Soňa Vetterová	Vínny dom Pukanec		
objednávateľ	JANROS s.r.o. Benkova 372 /1 949 11 Nitra - Ing. Ján Rosenberger Benkova 372 /1, 949 11 Nitra IČO 47545593 DIČ 2023960928			
miesto stavby	Pukanec Parcelné číslo: 3509, 1818/1	objekt číslo	SO 04– Požiarna nádrž	
		účel	Projekt pre účely stavebného konania	
		dátum	03/2022	č. zákazky 07/2022

profesia: Stavebná časť	názov výkresu		formát
výkres č. 103	Požiarna nádrž KL PN 22		2xA4
	Navrhovaný stav		mierka 1:50