

Legenda:


- Jestvujúca vodovodná prípojka HDPE d32mm (DN 25)
- Elektrická prípojka
- Vodovodná prípojka z rúr HDPE RC ROBUST PIPELINE d32/3,0mm (DN 25)
- Kanalizačná prípojka z rúr KG PVC SN8 d160mm (DN 150)
- VKJ

Jestvujúca vodomerová komora v objekte s vodomerom DN 20 - zrušiť!
- VK

Vodomerová komora vnútorných rozmerov 900x1200mm s osadeným vodomerom DN 20
- Z12

Betónová nepriepustná žumpa o užitočnom objeme 12,0 m3 (2400x4000x1650mm).
Stropná doska zosilnená - prejazdná pre motorové vozidlá!
- R...

Revízna šachta kanalizácie WAVIN TEGRA d425 s poklopom liatinovým B125

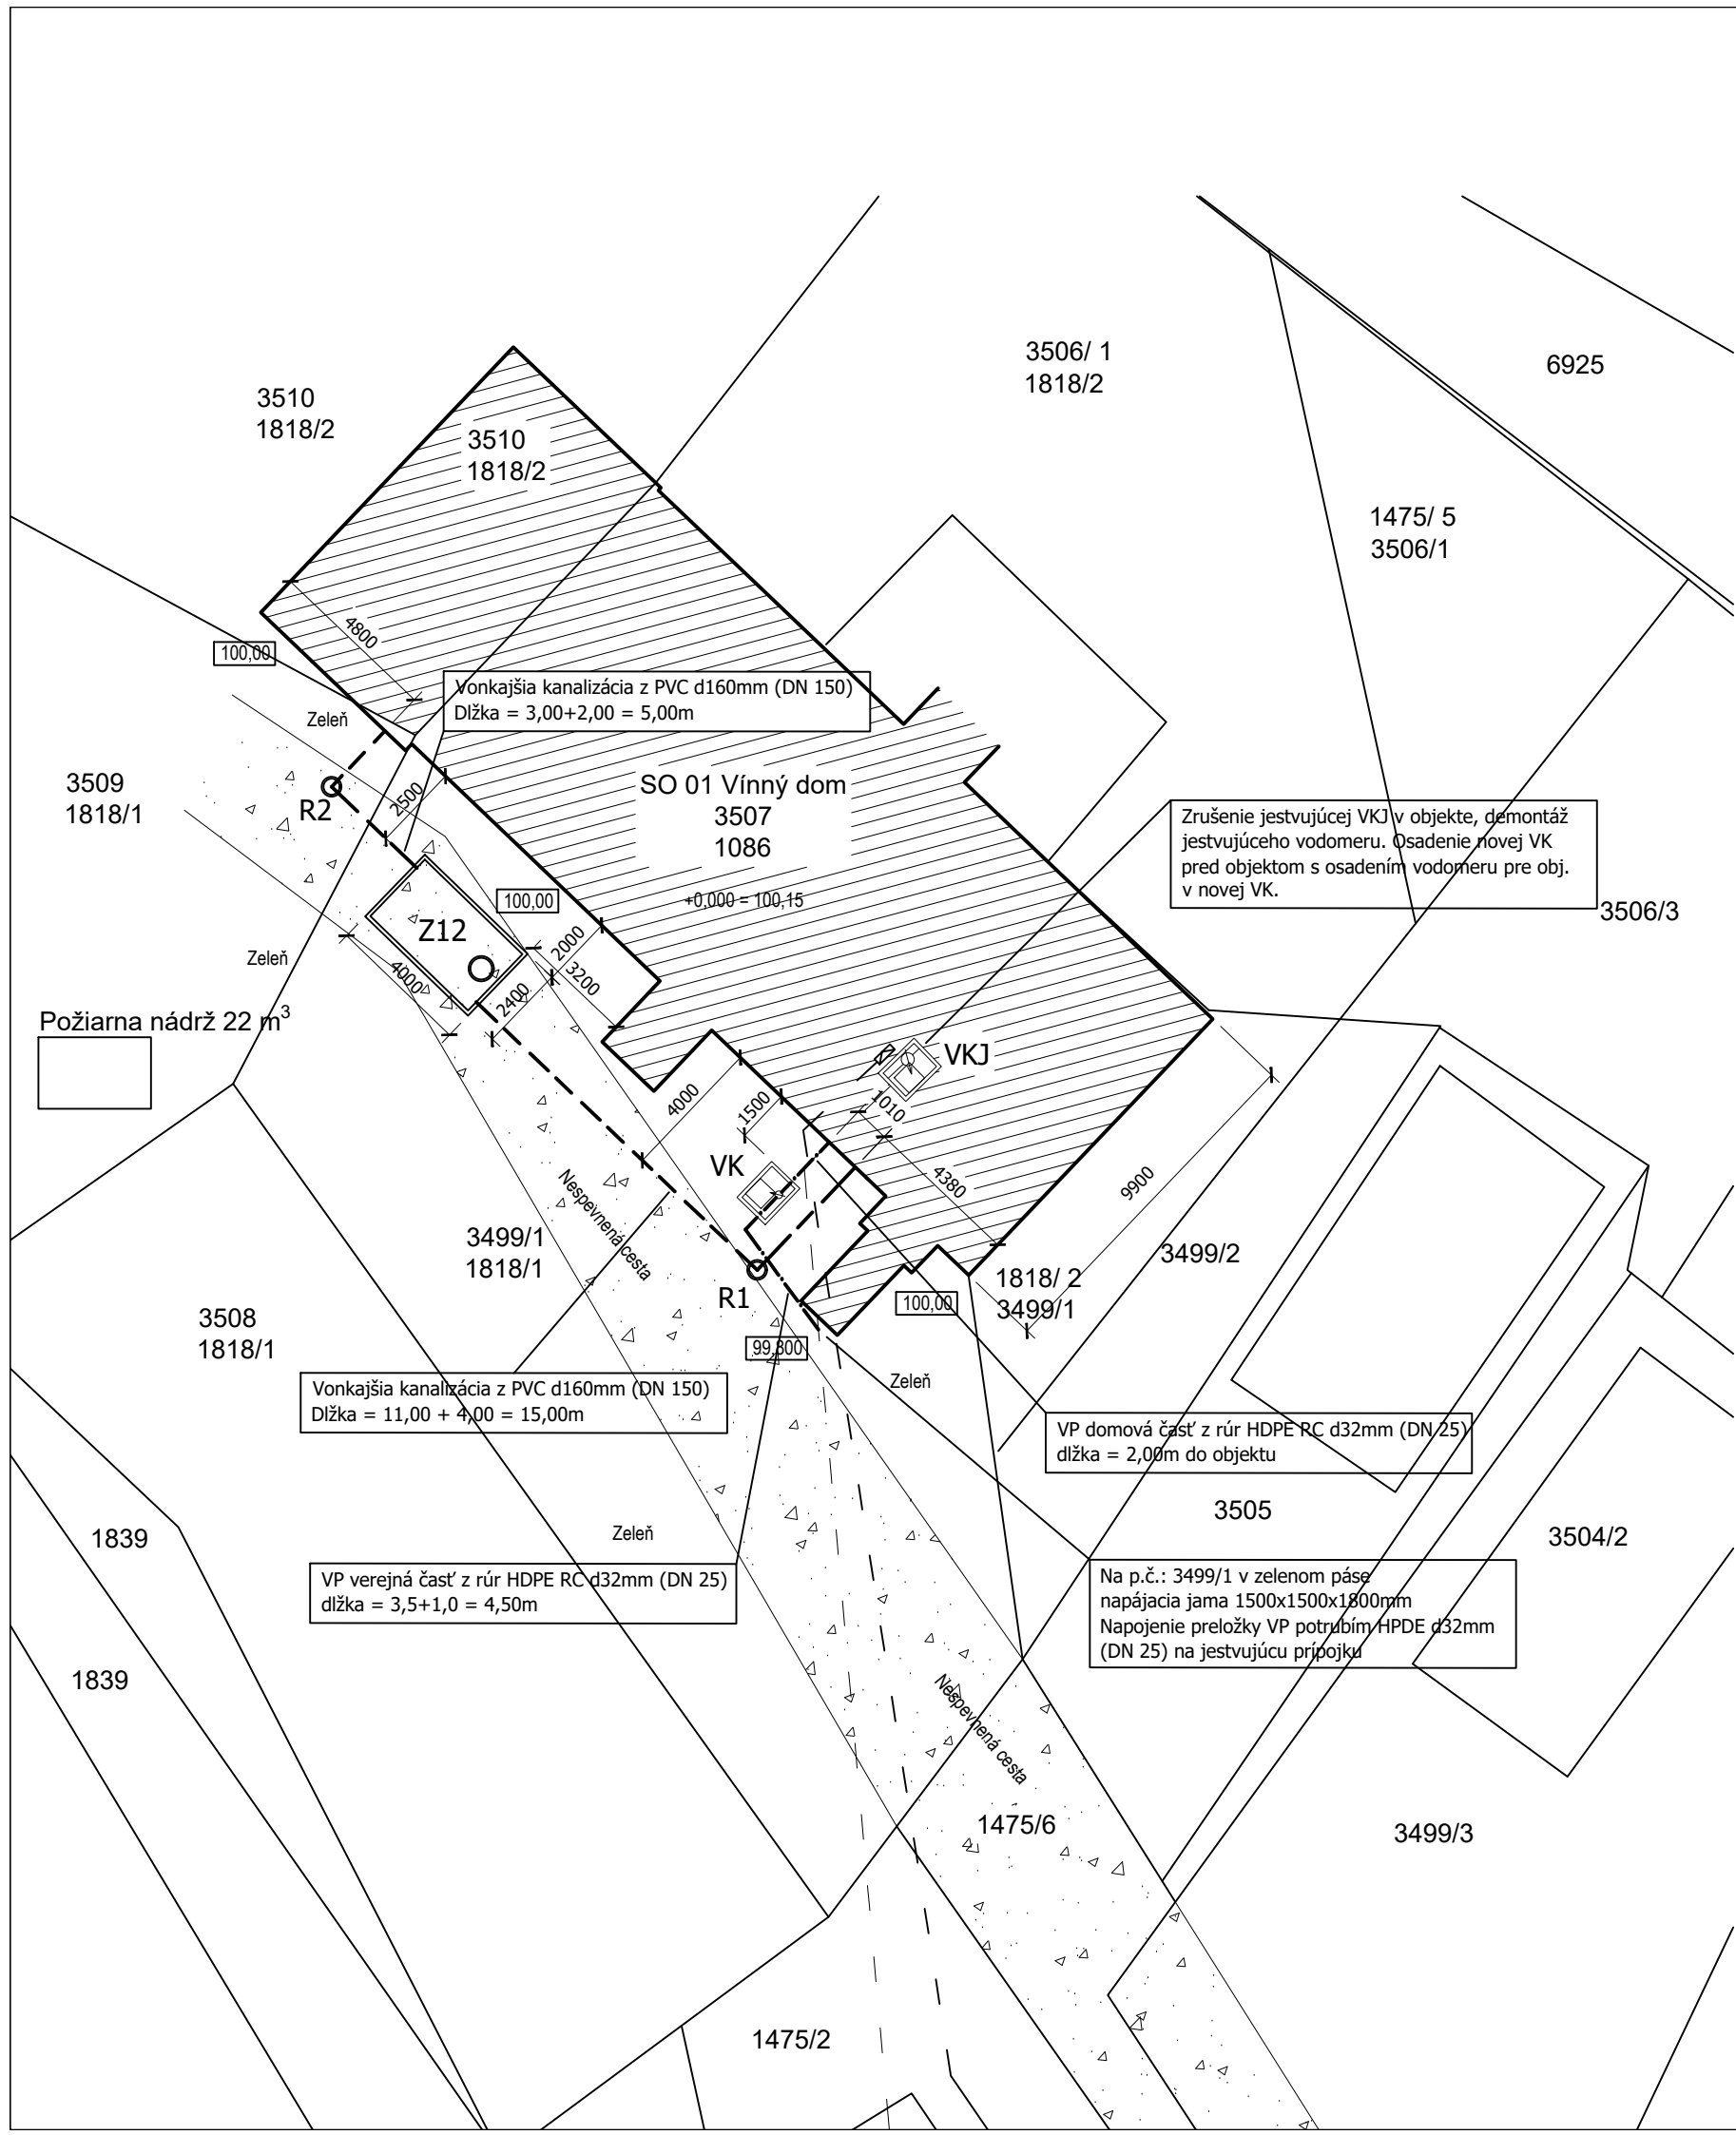

SO 02 Vodovodná prípojka
SO 03 Vonkajšia kanalizácia a žumpa

generálny projektant	Ing. Soňa Vetterová	<div><div>Peter Szegheő</div><div>Autorizovaný stavebný inžinier reg. č.: 3568*TA*5-1,5</div><div><div>PROfS gas</div><div>Andovská 19E, 940 02 Nové Zámky Mobil: 0905 616 194 e-mail: peterszegheo@gmail.com</div></div></div>	
zodpovedný projektant	Peter Szegheő		
vypracoval	Peter Szegheő		
investor	JANROS s.r.o. Benkova 372 /1 949 11 Nitra - Ing. Ján Rosenberger Benkova 372 /1, 949 11 Nitra		
miesto stavby	Pukanec Parcelné číslo: 3507, 1086, 1818/1		
názov stavby		dátum	02/2022
Vinný dom Pukanec		stupeň PD	JPD
		formát	2 x A4
		č. zákazky	13/02/22
Situácia		mierka	č.výkresu 1:200 401