

#### MOŽNOSTI POUŽITIA VN ROZVÁDZAČA

STANICA RM6, SM6 - SCHNEIDER ELECTRIC  
STANICA SAFERING - ABB  
STANICA 8DJ20 - SIEMENS  
STANICA NORMAFIX - EFACEC  
STANICA KOMPACT GA, GAE - MOELLER

SKRATOVÉ POMERY ROZVÁDZAČA 22kV - AJE:  
PODĽA KATALÓGU VÝROBCU JEDNOTLIVÝCH TYPOV VN ROZVÁDZAČA

#### DRUH ROZVODNEJ SIETE:

3 AC, 50Hz, 22kV

SIEŤ : PODĽA SPOSOBU SPOJENIA NEUTRÁLNEHO BODU - STN 33 3201

čl. 2.7.12.1 - SIEŤ S IZOLOVANÝM NEUTRÁLNYM BODOM (IT)

čl. 2.7.12.2 - KOMPENZOVANÁ SIEŤ

čl. 2.7.12.3 - SIEŤ S ÚČINNÝM UZEMNENÍM NEUTRÁLNEHO BODU CEZ NÍZKU IMPEDANCIU

čl. 2.7.12.4 - SIEŤ S DOČASNE UZEMNENÝM NEUTRÁLNEHO BODOM, ALEBO KRAJNÝM  
VODIČOM CEZ NÍZKU IMPEDANCIU

**elektro  
HARAMIA**


TYP EH5

VN SCHÉMA TRAFOSTANICE  
6,3 - 22/0,420kV, 2x(50 - 630kVA)

M = 1:1

1

$1/2$

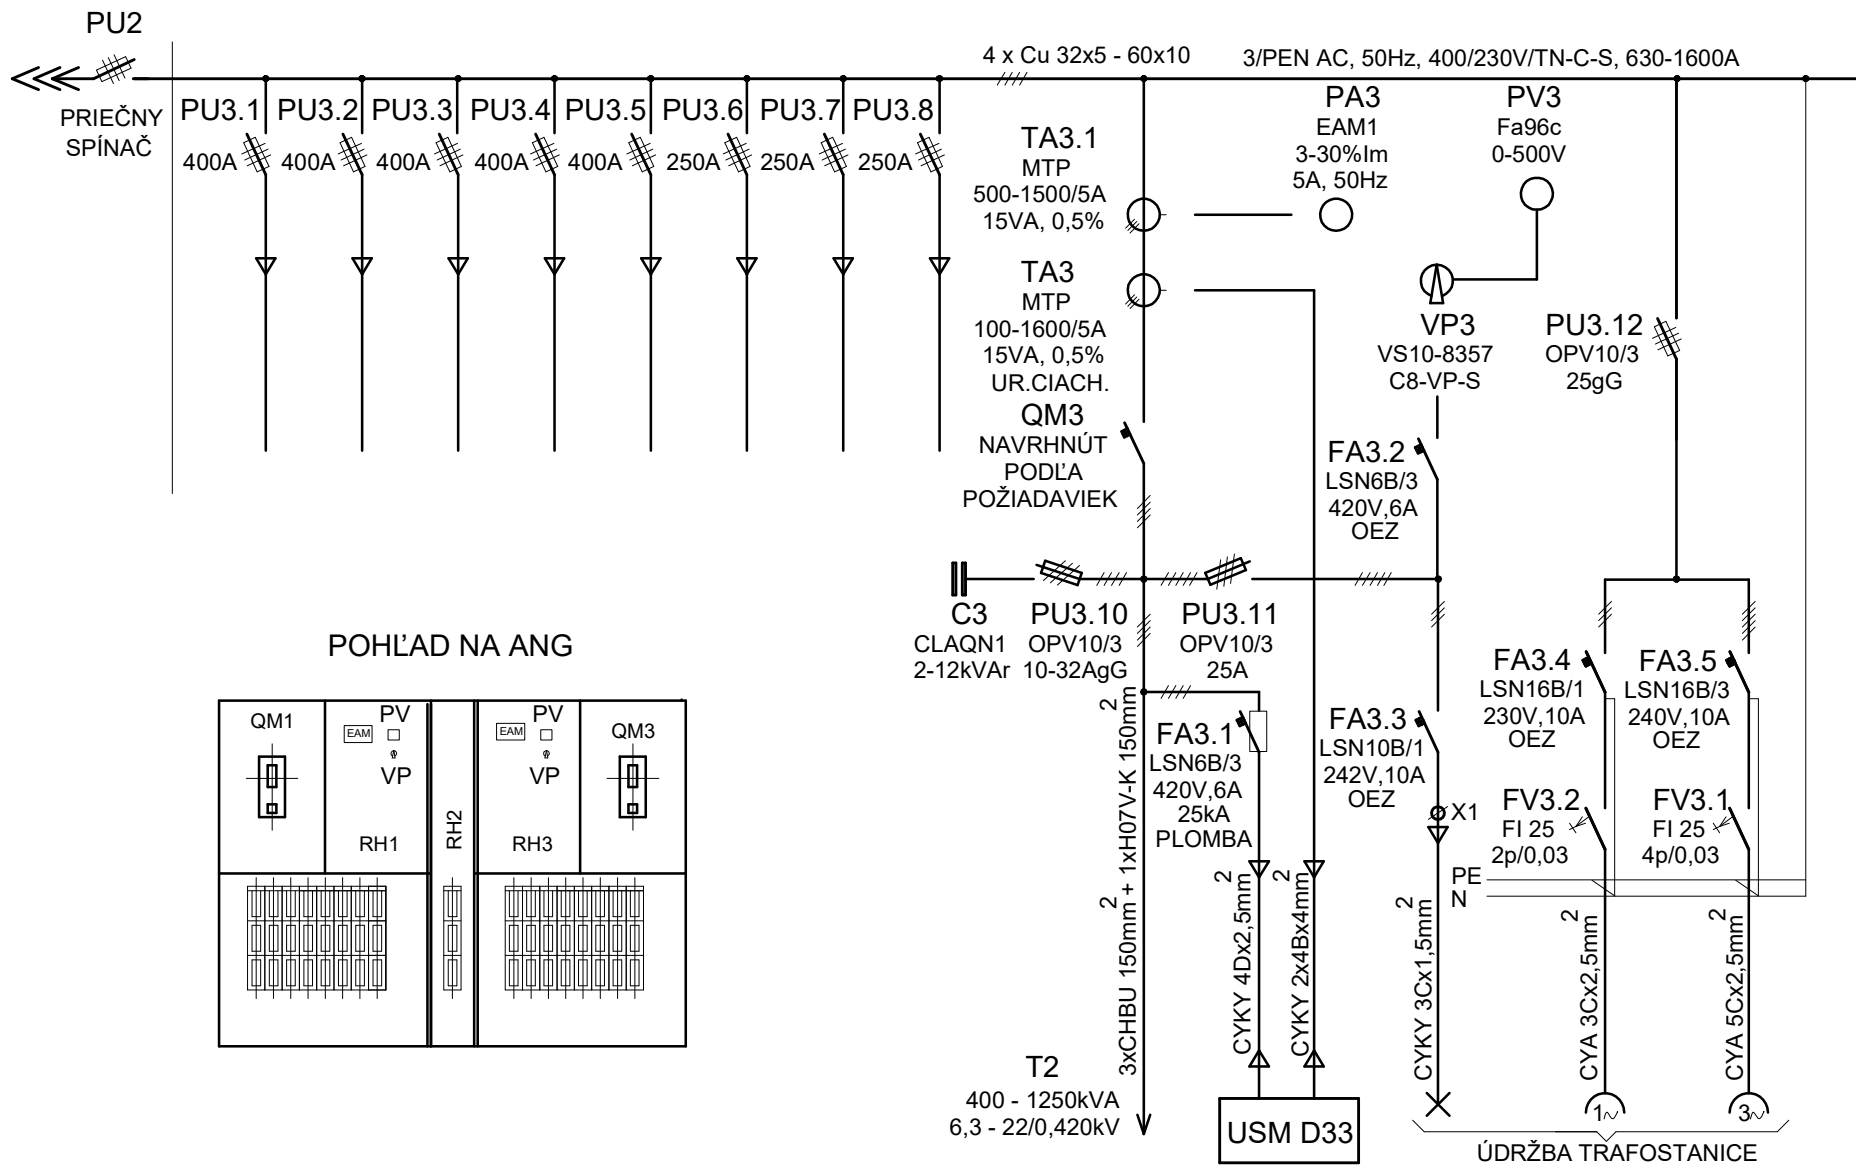


**elektro**  
**HARAMIA**

NN SCHÉMA TRAFOSTANICE  
6,3 - 22/0,420kV, 2x(50 - 1250kVA)

TYP EH5

M = 1:1

2/2

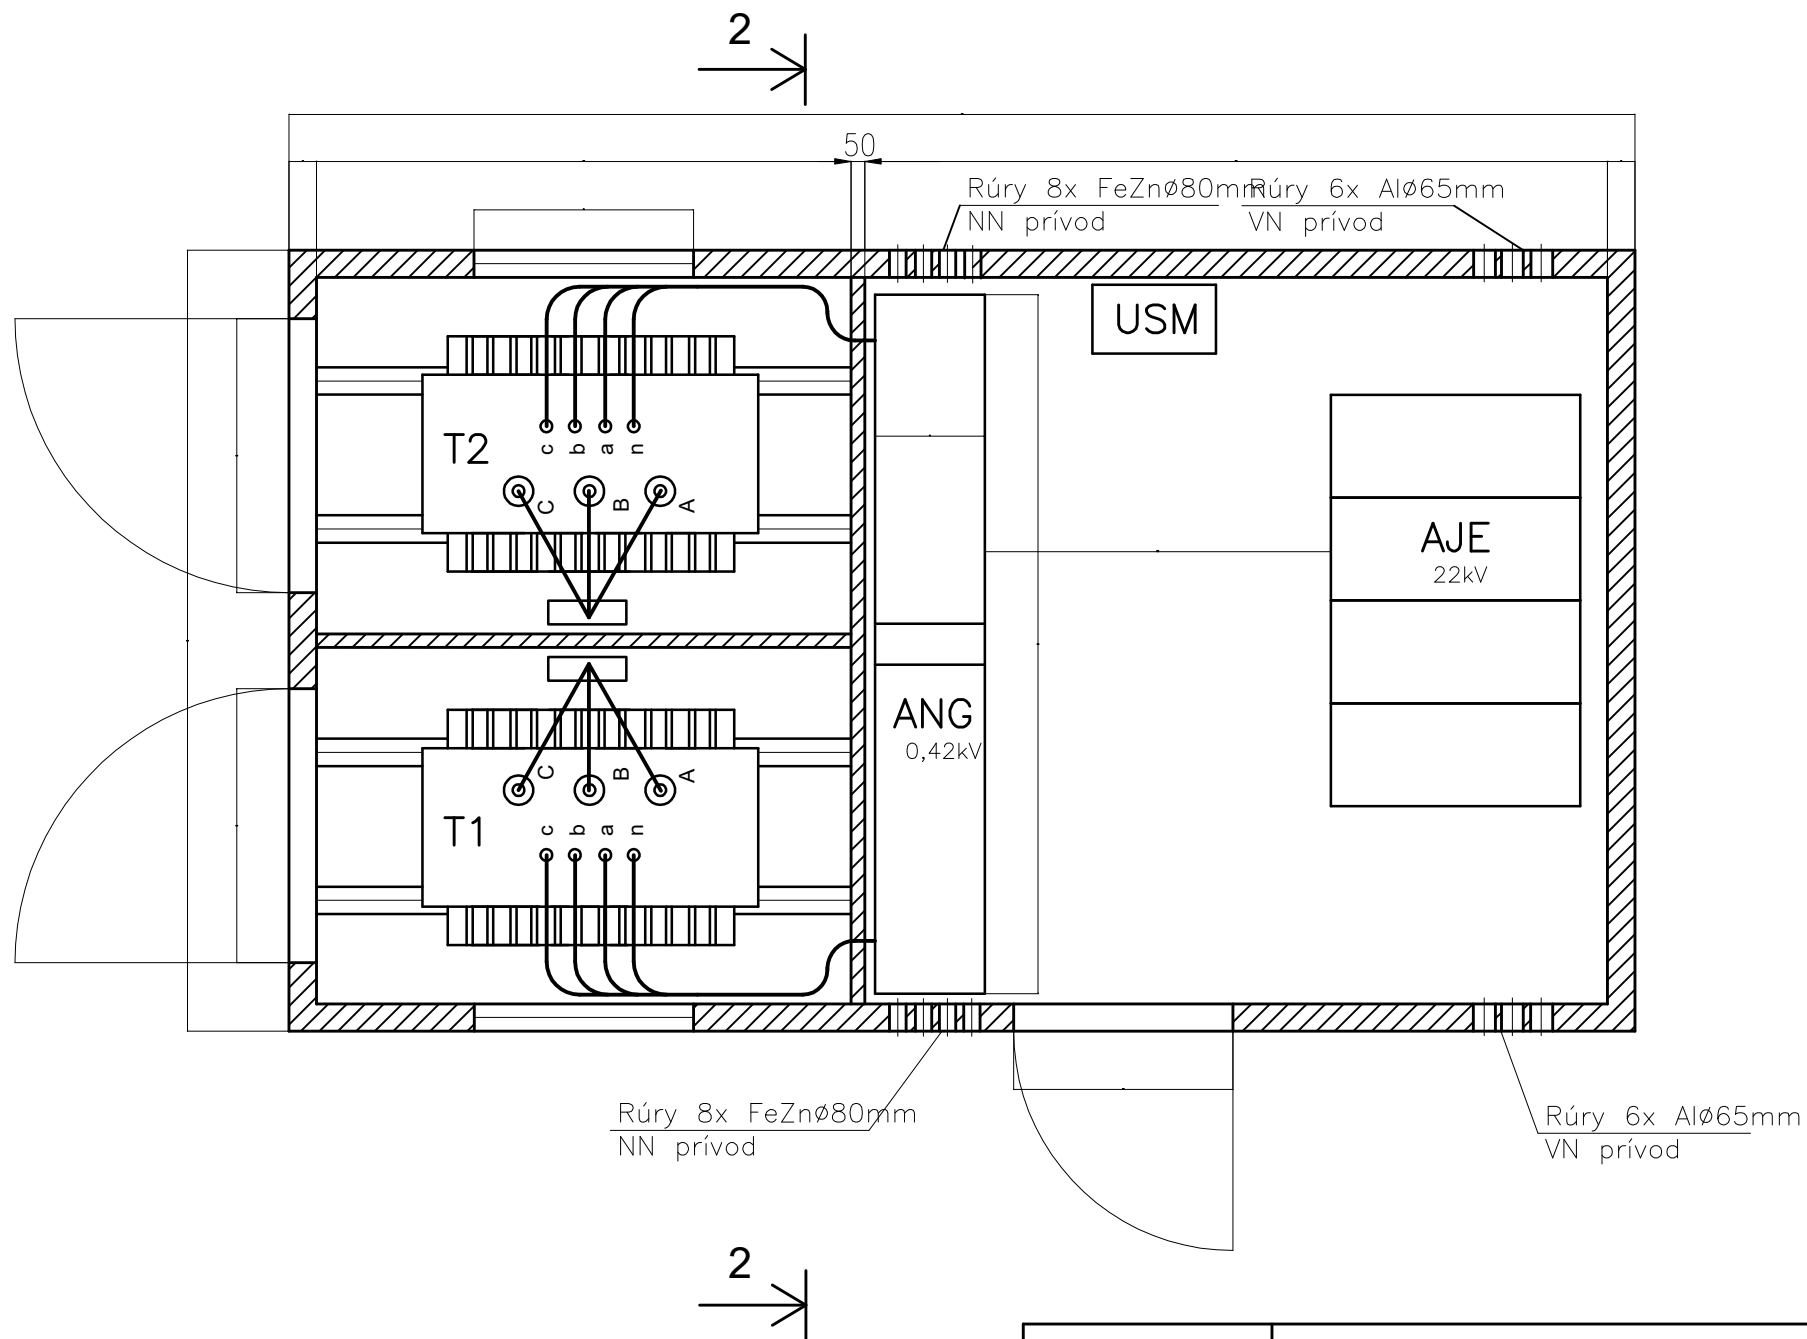


**elektro**  
**HARAMIA**

PODORYS TRAFOSTANICE  
6,3 - 22/0,420kV, 2x(50 - 1250kVA)

TYP EH5

M = 1:1

3

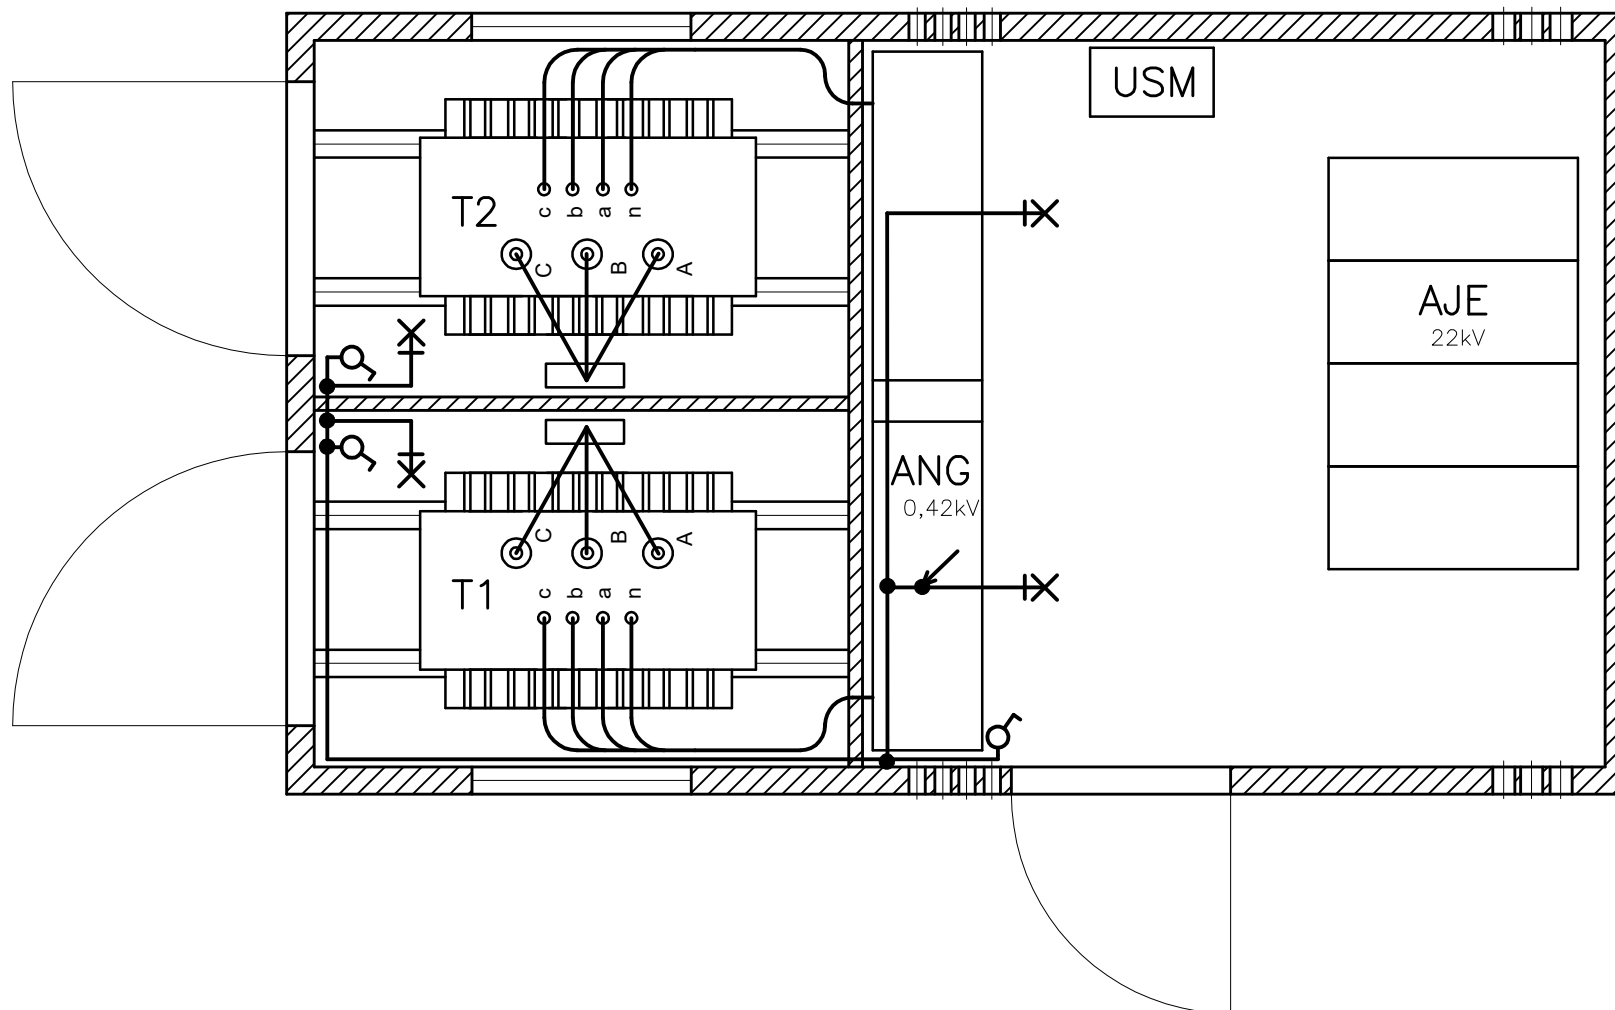

# LEGENDA :

ŽIAROVKOVÉ SVIETIDLO  
TYP 311 11 03, 220V, 60W  
ELEKTROSVIT

JEDNOPOLOVÝ VYPINAČ  
250V, 10A, RADENIE 1  
TYP 3553 - 01750

ŠKATULOVÁ ROZVODŇA  
380V str. do 4mm<sup>2</sup>  
TYP 6455 - 11


**elektro**  
**HARAMIA**

VNÚT.OSVETLENIE TRAFOSTANICE  
6,3 - 22/0,420kV, 2x(50 - 1250kVA)

TYP EH5

M = 1:1

4

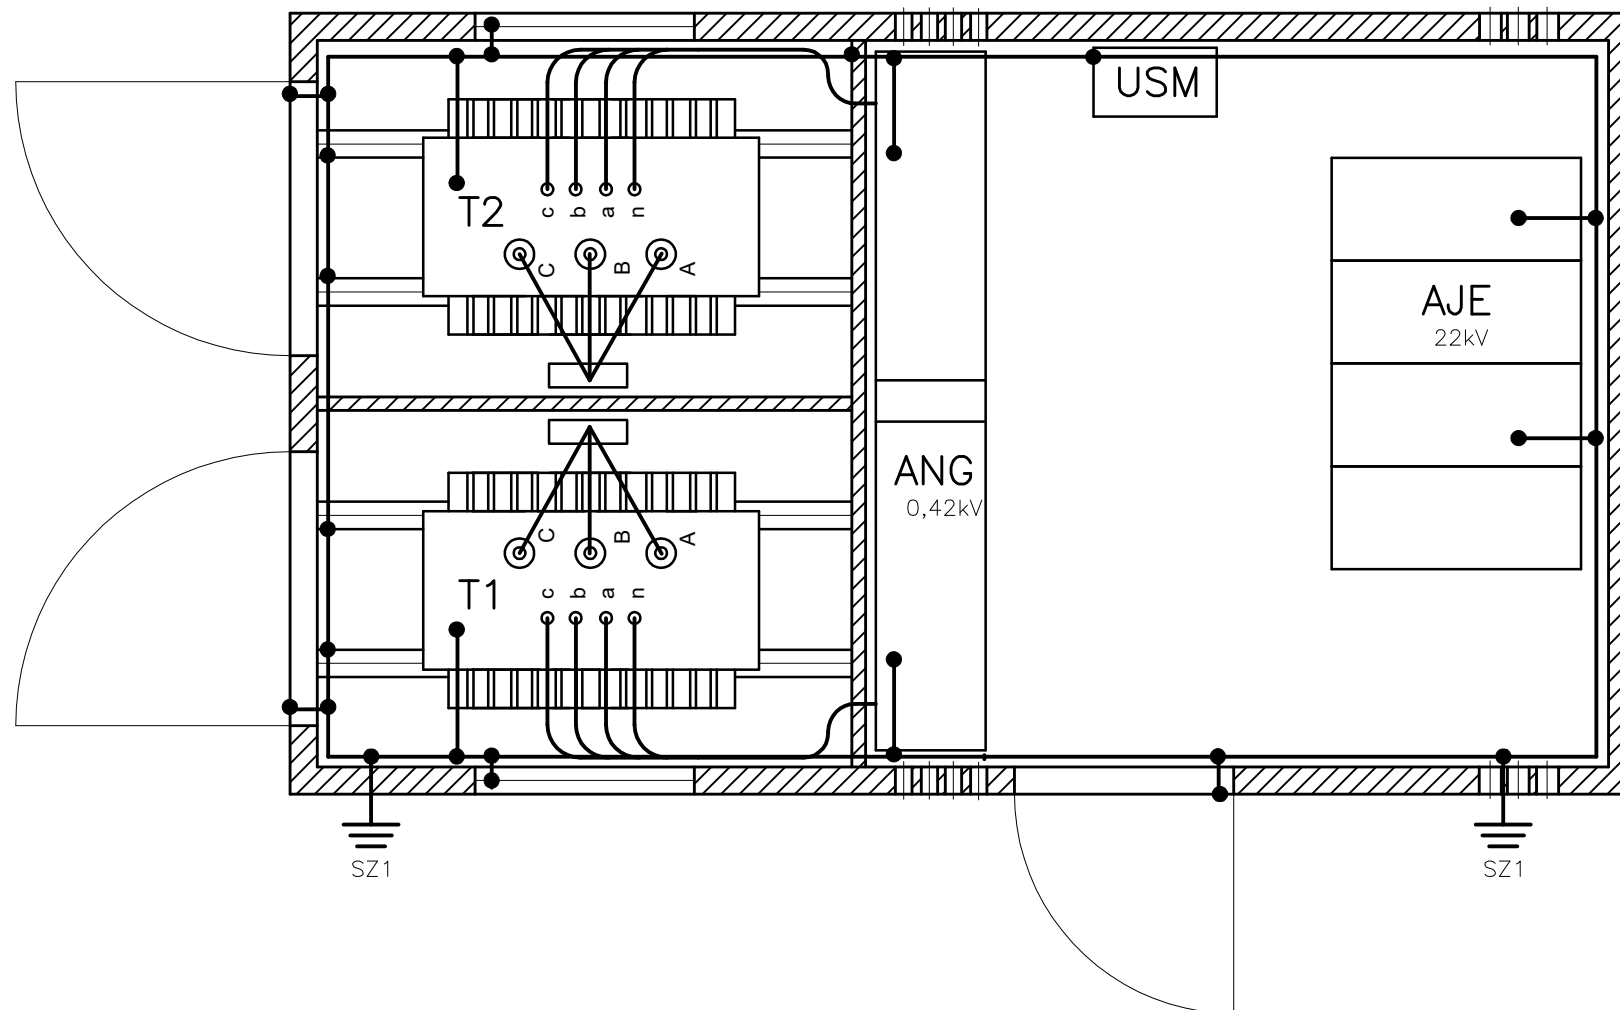


**elektro  
HARAMIA**

VNÚT. UZEMNENIE TRAFOSTANICE  
6,3 - 22/0,420kV, 2x(50 - 1250kVA)

TYP EH5

M = 1:1

5

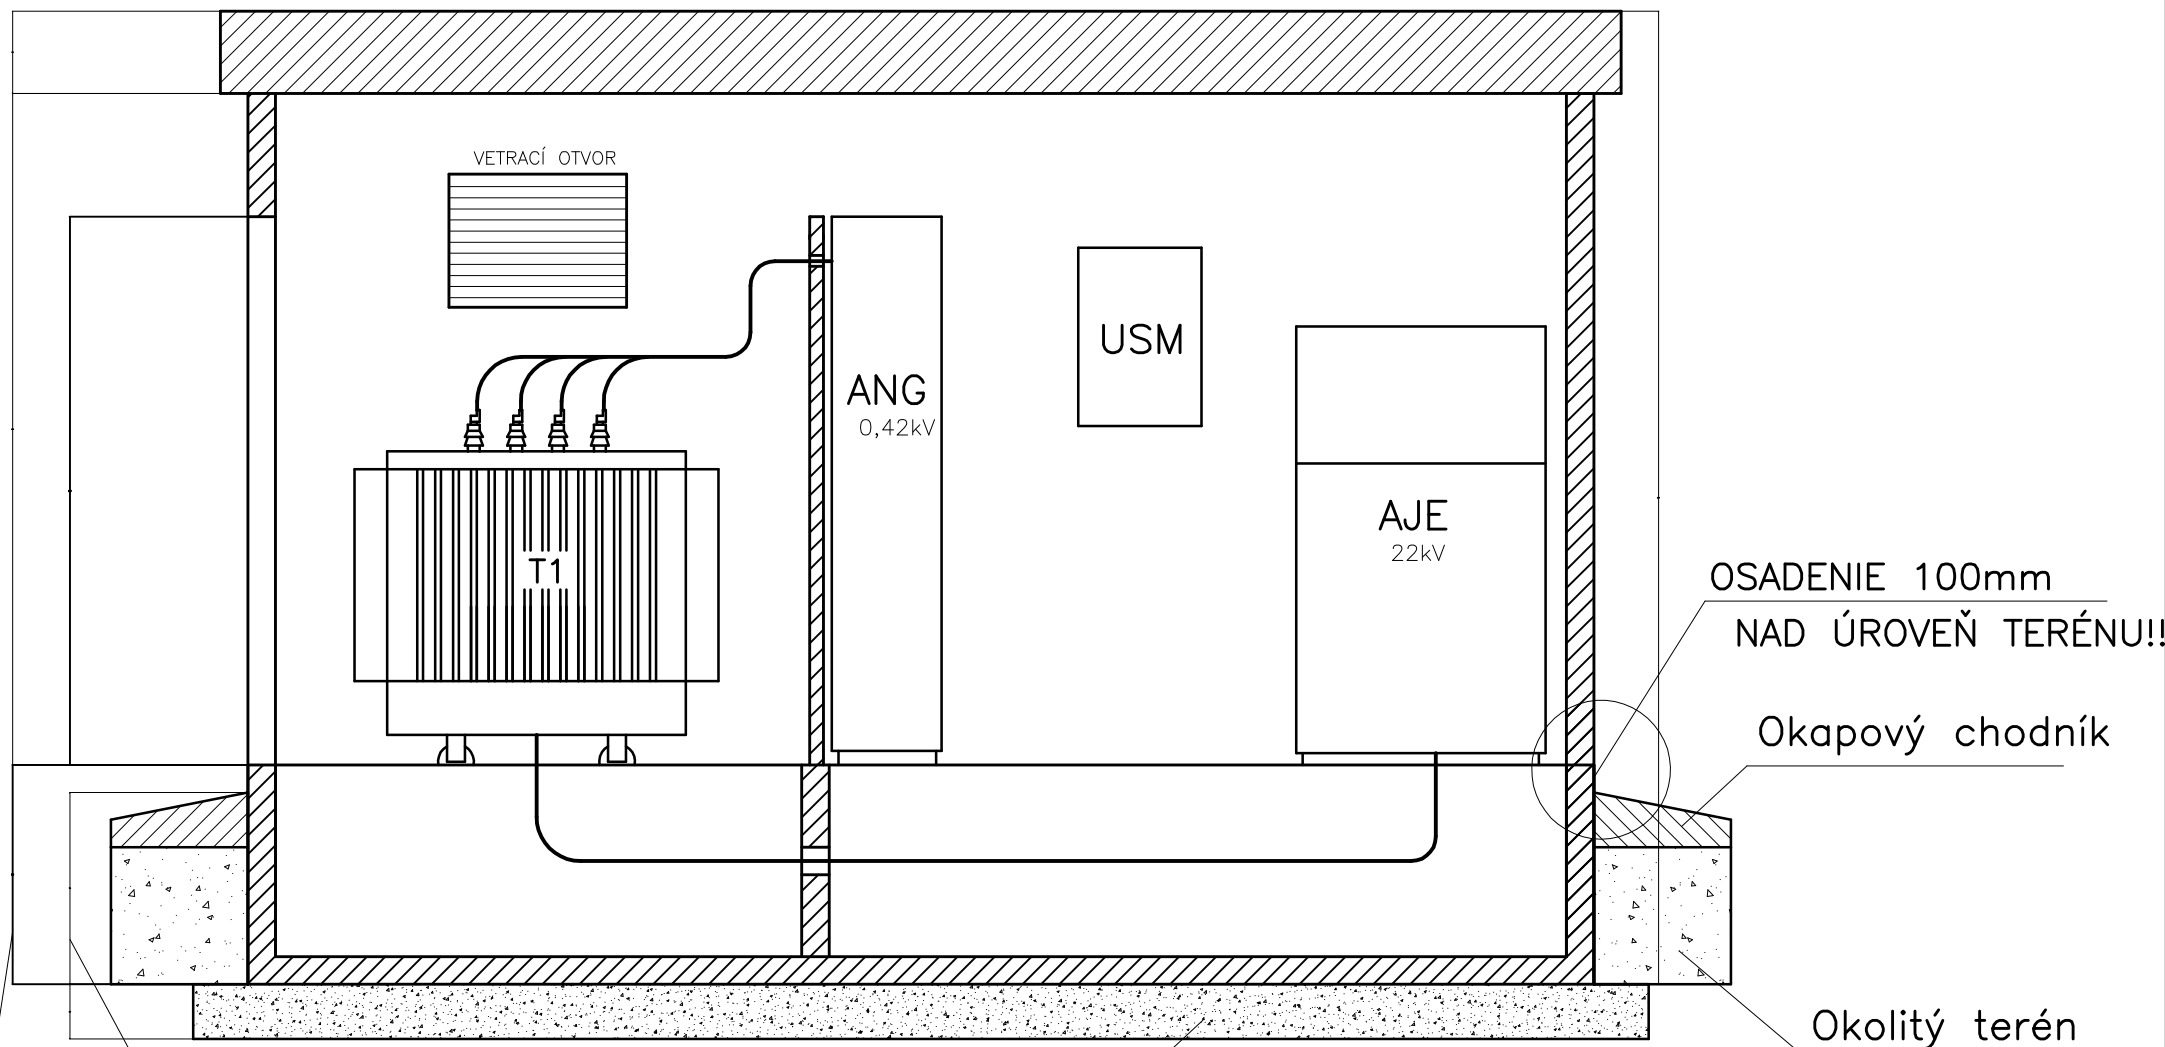


**elektro  
HARAMIA**

REZ 1-1 TRAFOSTANICE  
6,3 - 22/0,420kV, 2x(50 - 1250kVA)

TYP EH5

M = 1:1

6

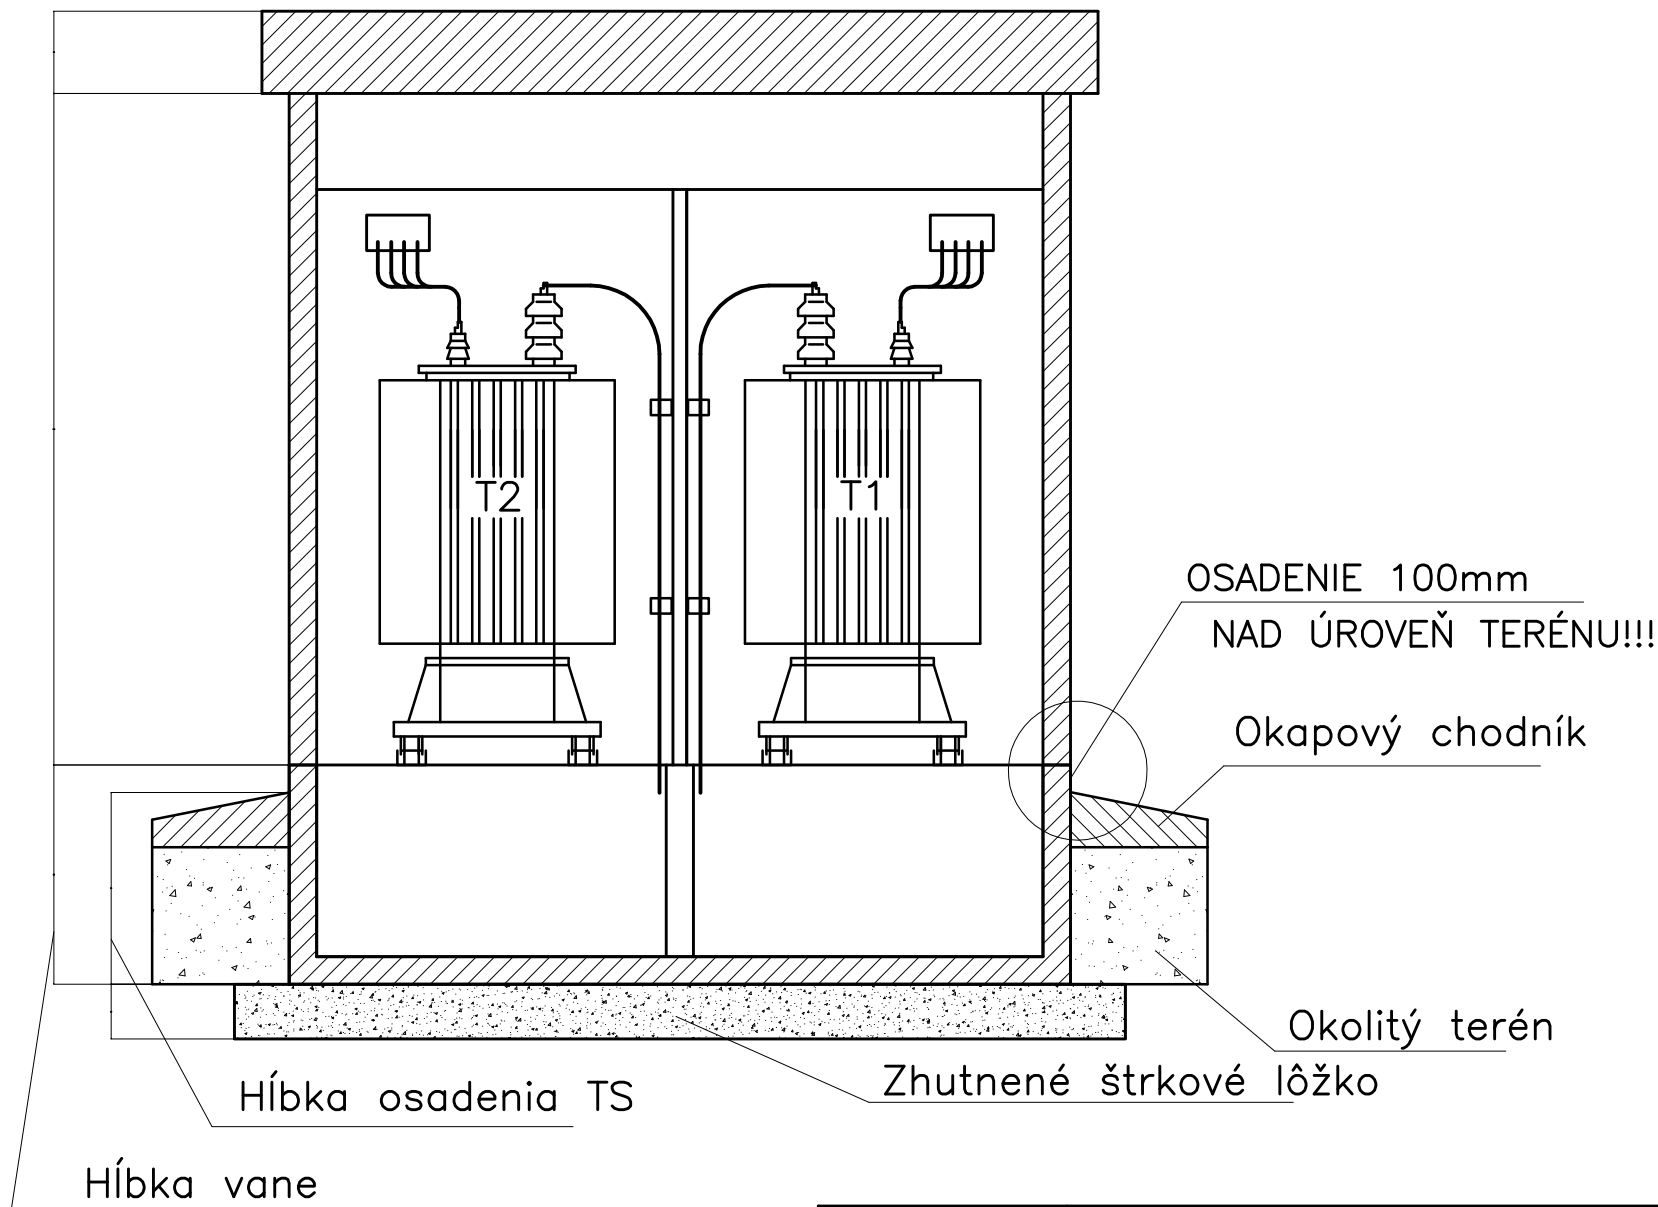


**elektro  
HARAMIA**

REZ 2-2 TRAFOSTANICE  
6,3 - 22/0,420kV, 2x(50 - 1250kVA)


TYP EH5

M = 1:1



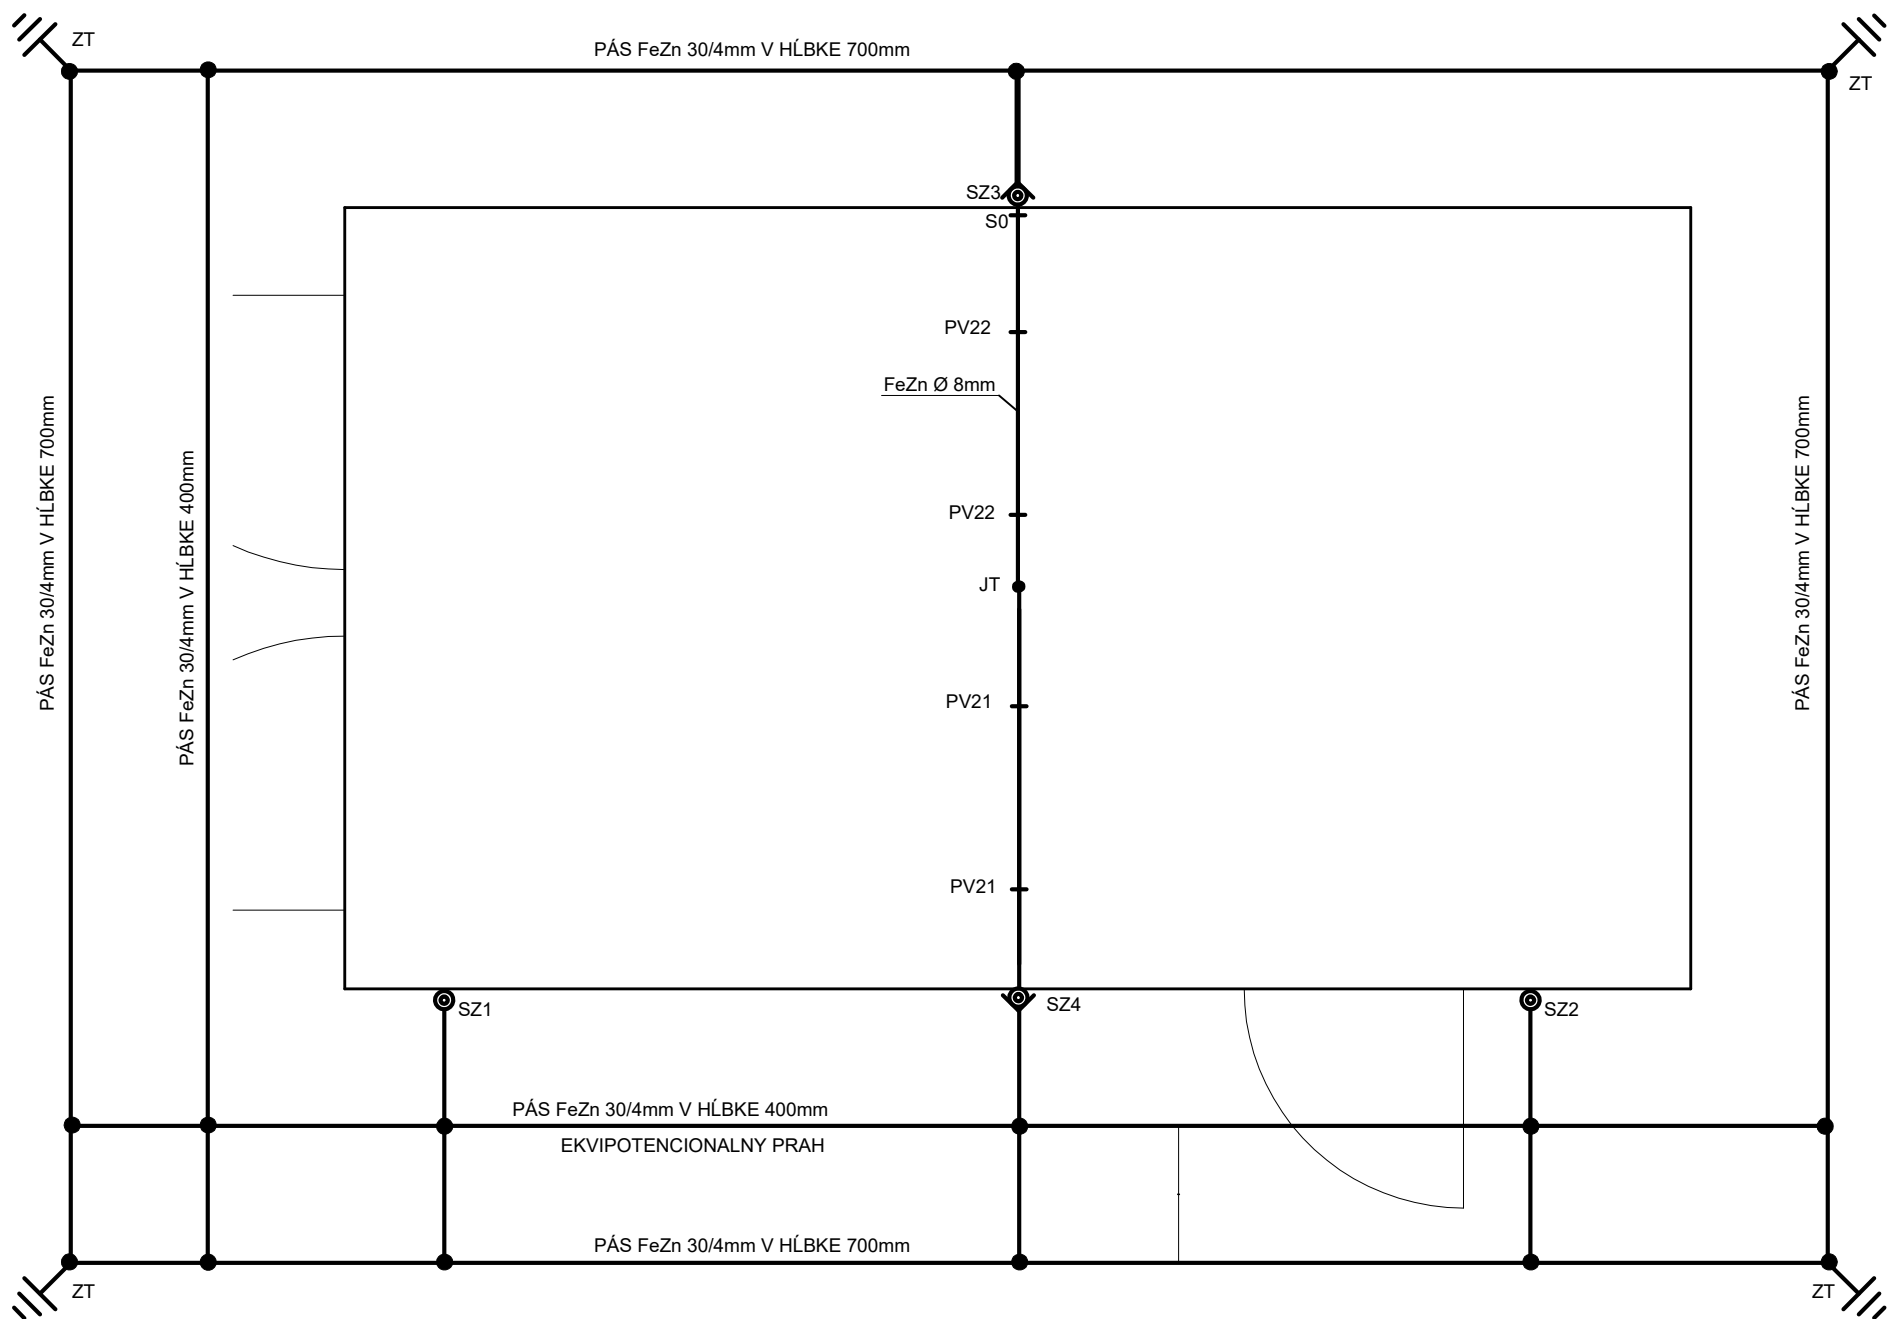

<b>elektro HARAMIA</b>	VONK.UZEMNENIE TRAFOSTANICE 6,3 - 22/0,420kV, (2x50 -1250kVA)
TYP EH5	M = 1:18

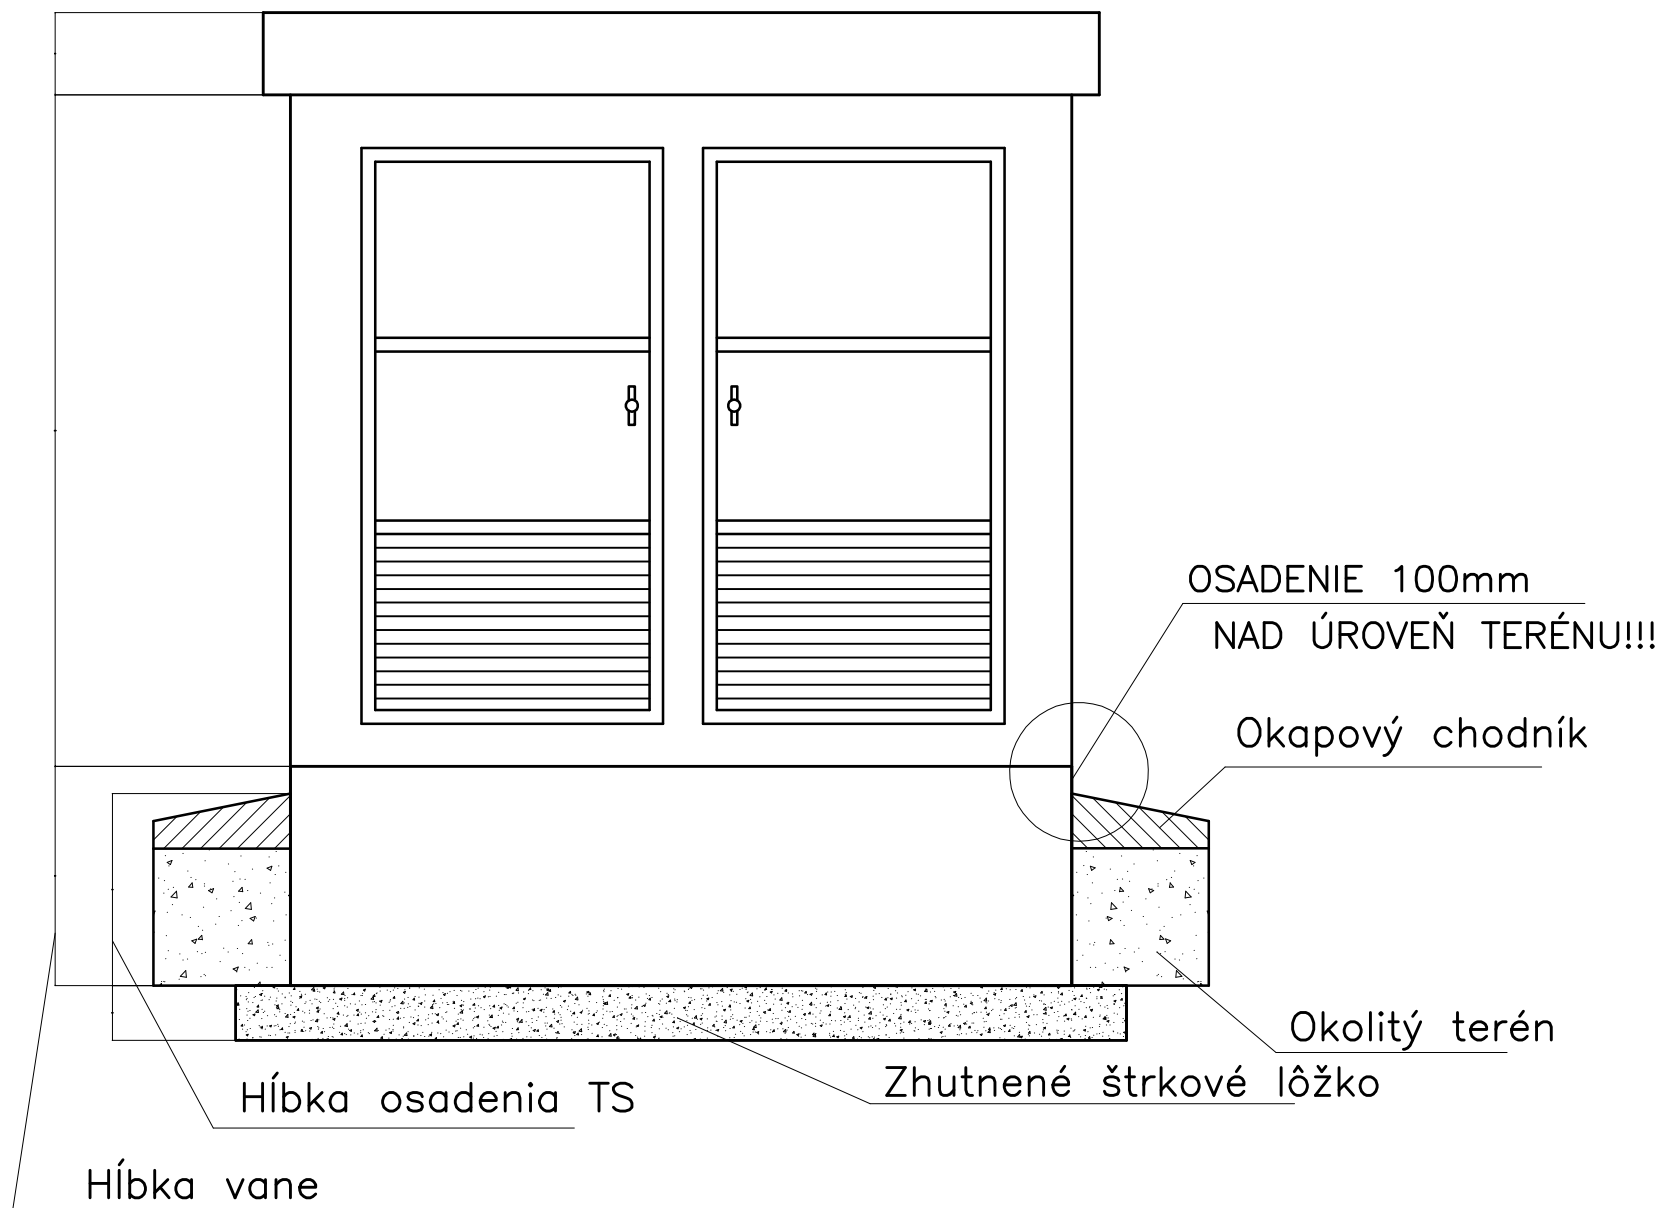


**elektro  
HARAMIA**

PREDNÝ POHĽAD TRAFOSTANICE  
6,3 - 22/0,420kV, 2x(50 - 1250kVA)

TYP EH5

M = 1:1

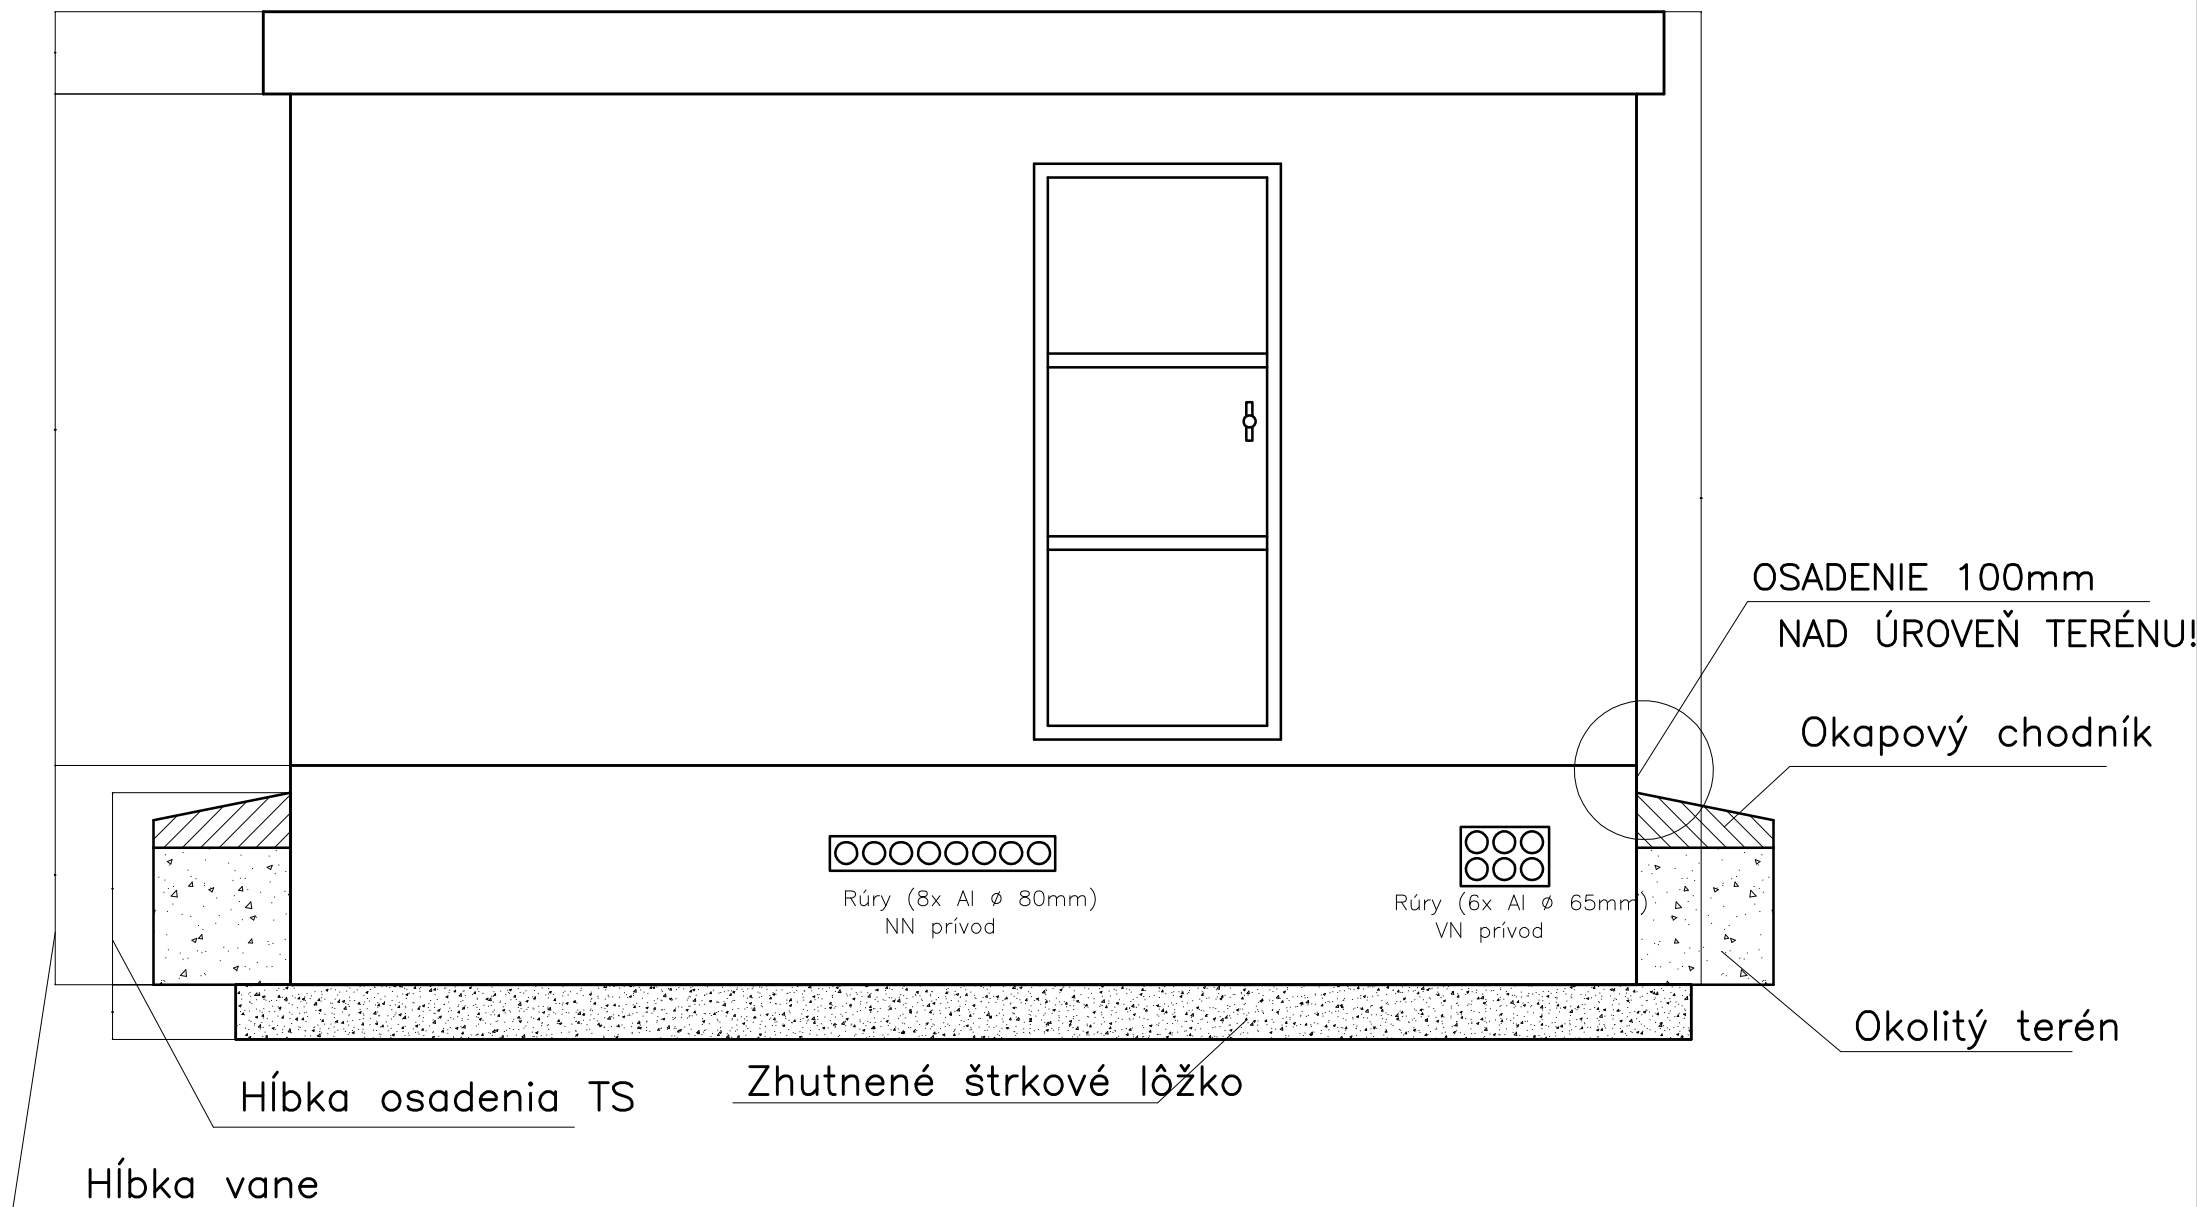

<b>elektro</b> <b>HARAMIA</b>	BOČNÝ POHĽAD TRAFOSTANICE 6,3 - 22/0,420kV, 2x(50 - 1250kVA)	
TYP EH5	M = 1:1	10