


- legenda použitých materiálov:
- Existujúca oceľ. konštrukcia
  - Búracie práce
  - Existujúci sendvičový panel

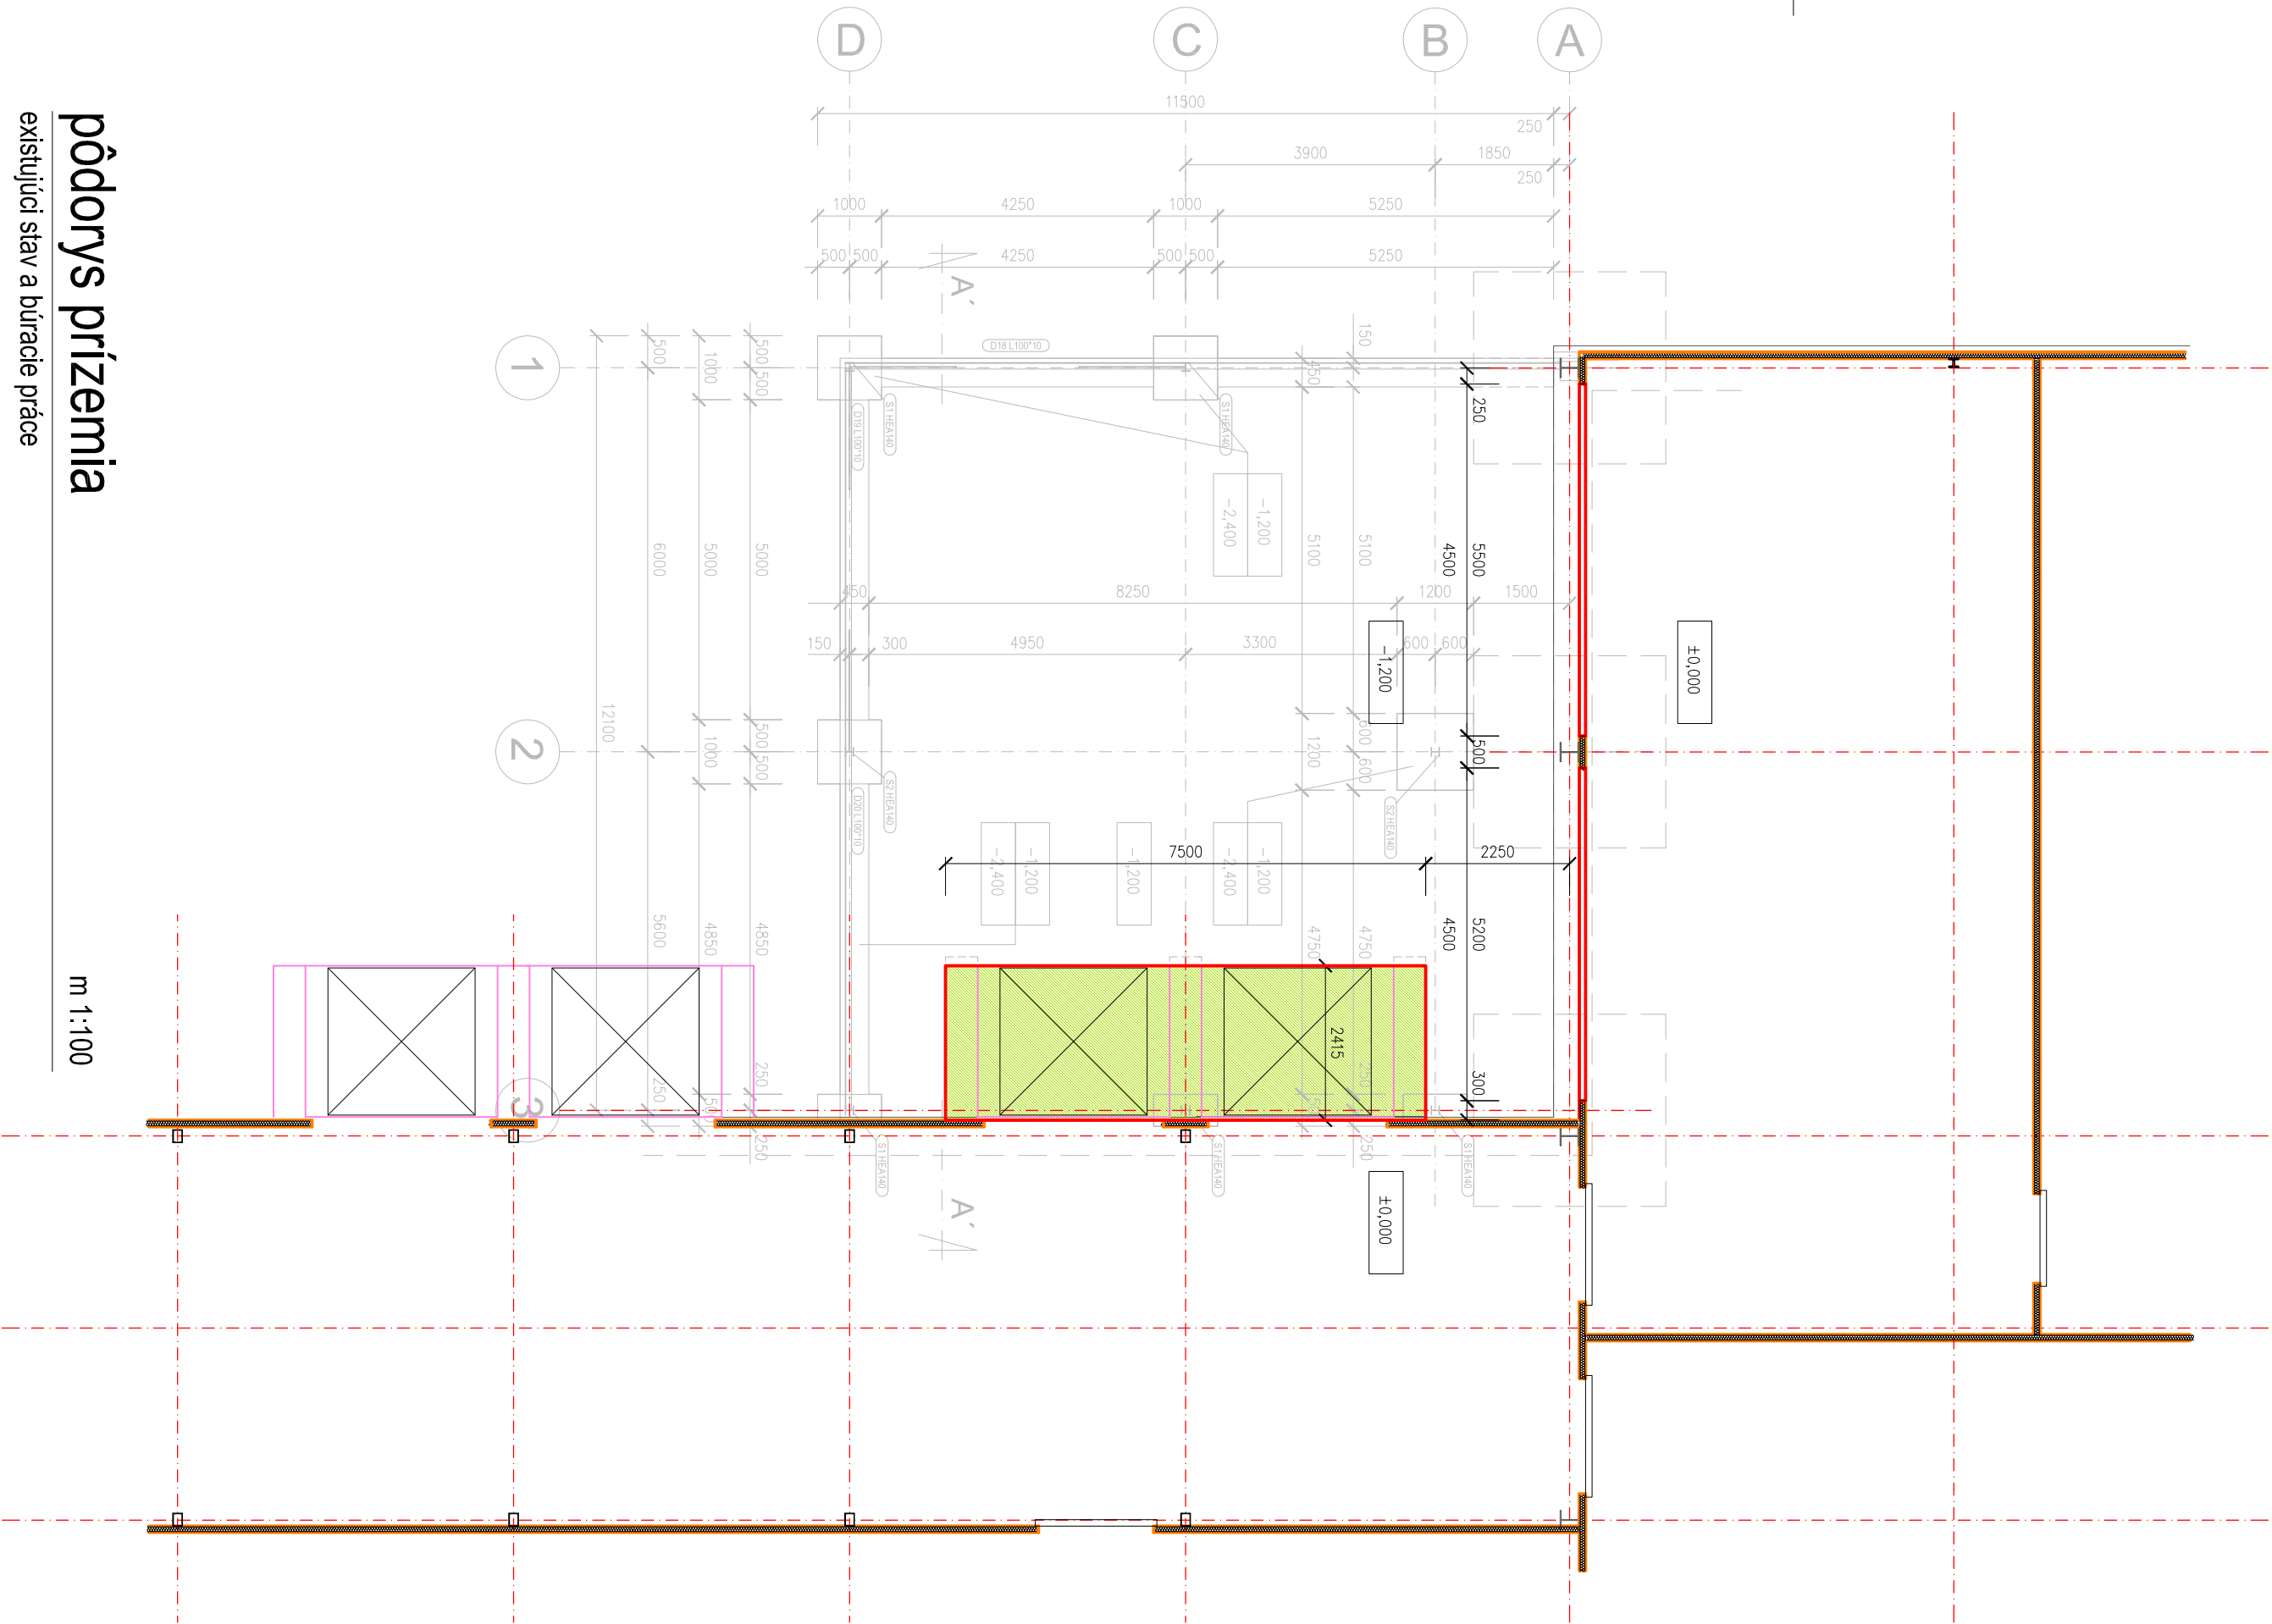

pôdorys prízemnia

existujúci stav a búracie práce

m 1:100

33

ar t

ARCHITECTURE ATELIER

Štefanova 98, 034 01 Ružomberok

+421 907 917 605, 33ar@33ar.sk

stavba

manažer projektu	ing. Miroš STOPIAK
autor návrhu	ing. Miroš STOPIAK
zodpovedný projektant	mgr. art. Ivan HRČKA
výpracovali	ing. Miroš STOPIAK, ing. arch. Silvia LACOVÁ

Stavebné úpravy a prístavba haly  
\_rozšírenie baliarne

EQUUS a.s.

objekt

Hviezdná 38 821 06 Bratislava

klient

Vinica, parc.č.2010/2, 2010/4, ul.Cesta slobody 771/53 99128 Vinica

miesto stavby

Projekt stavby v rozsahu pre vydanie stavebného povolenia

štúpeň projektu

Architektonické a stavebné riešenie

časť projektu

názov výkresu

pôdorys prízemnia existujúci stav a búracie práce

mietko

formát

file

archívne číslo

poradové číslo

1:100

03/2022

4xA4

file

479\_001-03-2022

04

UPOZORNENIE:

PROJEKTOVÁ DOKUMENTÁCIA JE SPRACOVANÁ V ROZSAHU PRE VYDANIE STAVEBNÉHO POVOLENIA. PRED REALIZÁCIOU JE NÚŽNE VYPRACOVAŤ REALIZAČNÝ PROJEKT STAVBY, STAVBU – VÝKRESOVÚ ČASŤ, AŽO AJ ĎALŠIE PODROBNOSTI, ŠPECIFIKÁCIE, VÝSTUPY A DETAILY.

TOUO VÝKRES JE VLASTNOSŤ AŽO JE NEBUDE BYŤ POUŽITÝ NA ŽADNÝ INÝ PROJEKT KOPÍROVANÝ AŽO POUŽITÝ INOU OSOBOU BEZ SOHLASU 33AR, S.R.O. THIS DRAWING IS THE PROPERTY OF 33AR AND SHALL NOT BE USED OR REPRODUCED IN ANY MANNER OR GIVEN TO OTHER PERSONS OR FIRMS.