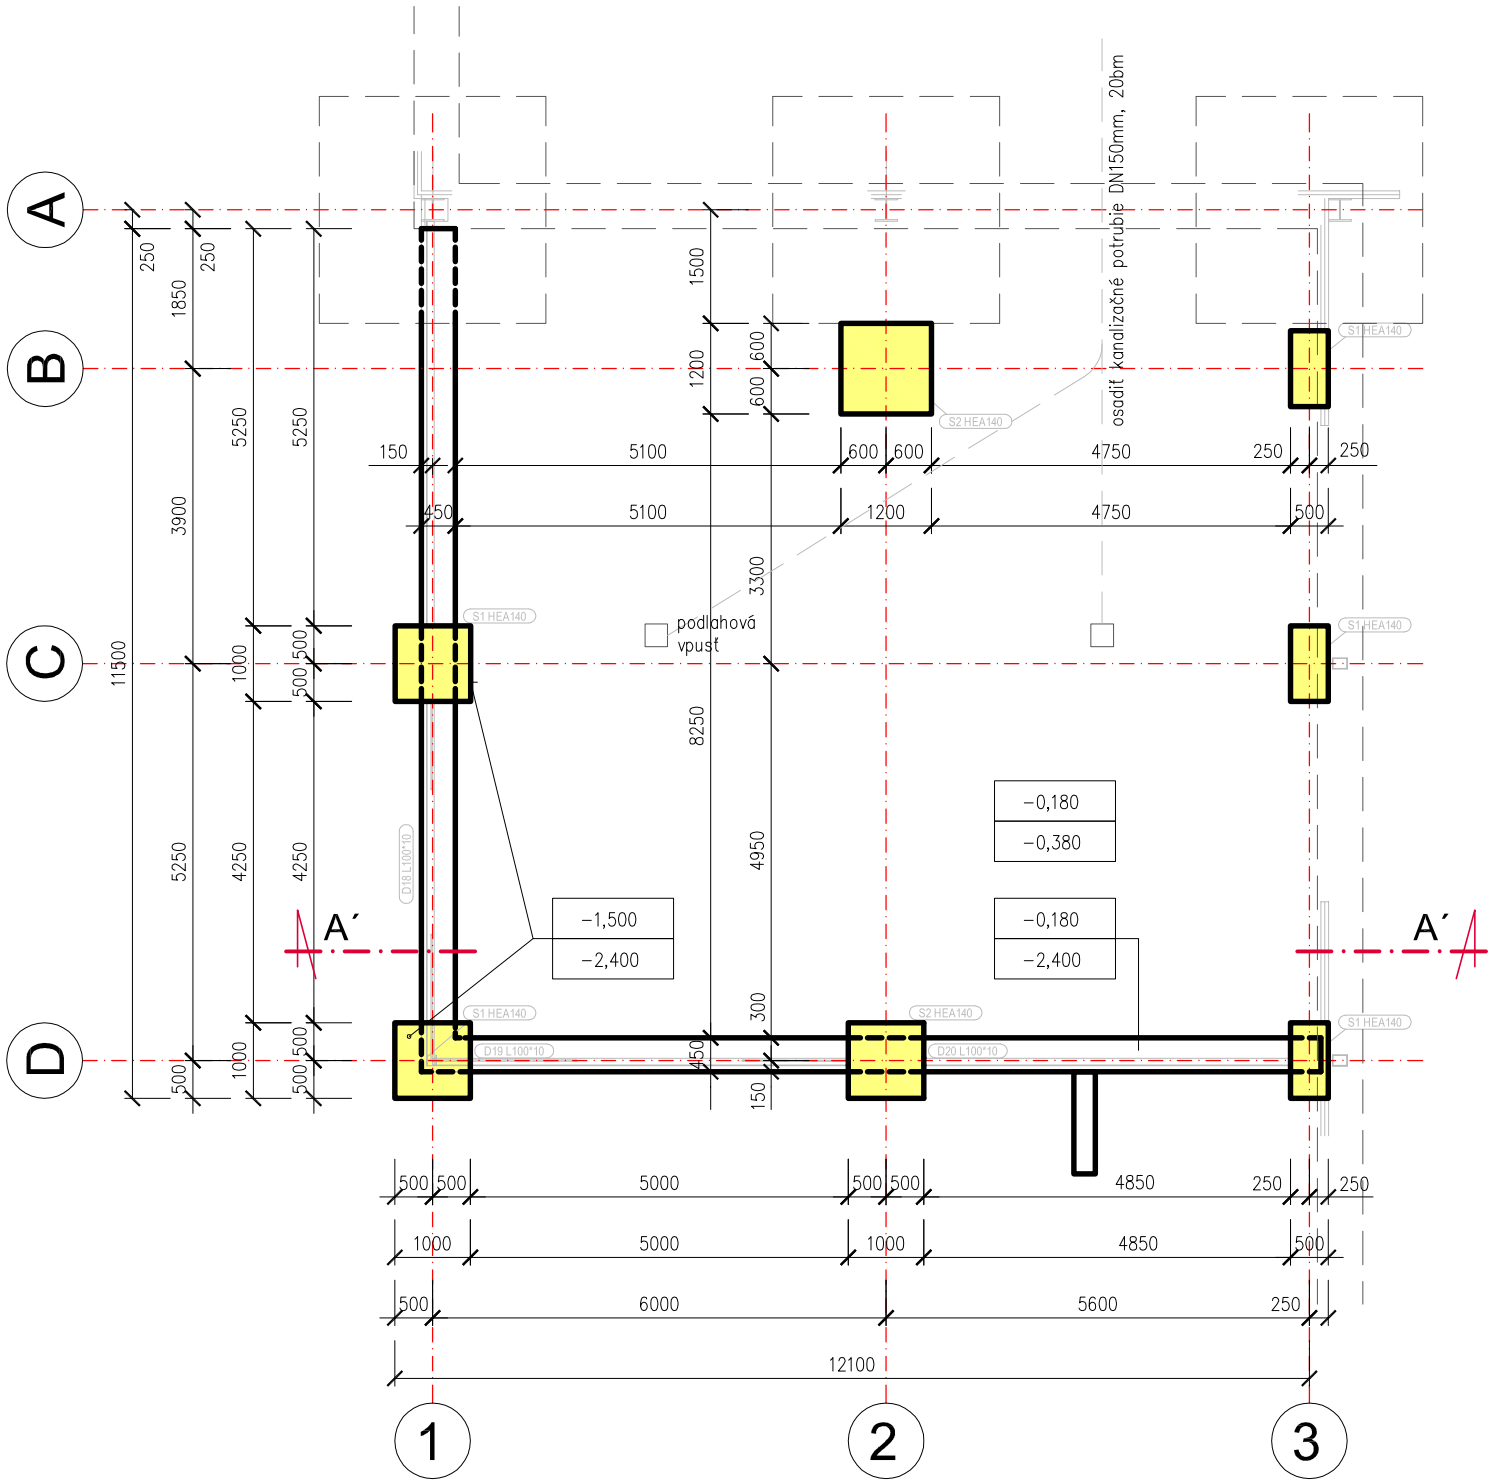

legenda použitých materiálov:

Existujúce základové konštrukcie

Navrhované základové konštrukcie

pôdorys základov

m 1:100

navrhovaný stav

poznámky :

VÝKOPY PRE ZÁKLADOVÉ KONŠTRUKCIE POD NAVRHOVANOU PRÍSTAVBOU BUDÚ VYKONANÉ STROJNE (PRÍPADNE RUČNE), S RUČNÝM ZAČISTENÍM ZÁKLADOVEJ ŠKÁRY V NEZÁMRZNEJ HLBKE MIN.1200 mm.

PRED ZAČATÍM VÝKOPOVÝCH PRÁC JE POTREBNÉ VYTÝČIŤ VŠETKY INŽINIERSKE SIETE PRECHÁDZAJÚCE POZEMKOM INVESTORA.

PO UKONČENÍ VÝKOPOVÝCH PRÁC JE POTREBNÉ POSÚDIŤ ÚNOSNOSŤ ZÁKLADOVEJ ŠKÁRY. PRI NEVHODNÝCH ZÁKLADOVÝCH POMEROCH JE POTREBNÉ POSÚDIŤ ZÁKLADY A NADIMENZOVAŤ ICH NA KONKRÉTNE ZÁKLADOVÉ POMERY.

PRI ZISTENÍ HLADINY SPODNEJ VODY V ZÁKLADOVEJ ŠKÁRE JE POTREBNÉ UROBIŤ HYDROGEOLOGICKÝ PRIESKUM A PREHODNOTIŤ SPÔSOB ZAKLADANIA.

PRED ZAČATÍM BETÓNOVANIA ZÁKLADOV JE NUTNÉ VYZNAČIŤ MIESTA A VYNECHAŤ OTVORY PRE PRECHOD KANALIZAČNÉHO POTRUBIA CEZ ZÁKLADOVÚ KONŠTRUKCIU.

VŠETKY STAVEBNÉ ÚPRAVY V KONŠTRUKCII – VIĎ PROFESIE.

ZÁKLADY, KTORÉ NESIAHAJÚ DO NEZÁMRZNEJ HLBKY (1200 mm POD UPRAVENÝ TERÉN) JE NUTNÉ PODSYPAŤ ŠTRKOPIESKOM AŽ NA NEZÁMRZNÚ HLBKU.

SPÄTNÉ ZÁSYPY ZHUTNIŤ NA 0,25 MPa.

PRED ZABETÓNOVANÍM PODKLADNÉHO BETÓNU JE POTREBNÉ ULOŽIŤ LEŽATÉ ROZVODY KANALIZÁCIE PODLA PROJEKTOVEJ DOKUMENTÁCIE ČASŤ ZDRAVOTECHNIKA, VYKUROVANIE.

UPOZORNENIE :

PROJEKTOVÁ DOKUMENTÁCIA JE SPRACOVANÁ V ROZSAHU PRE VYDANIE STAVEBNÉHO POVOLENIA. PRED REALIZÁCIOU JE NUTNÉ VYPRACOVAŤ REALIZAČNÝ PROJEKT STAVBY, STATIKU – VÝKRESOVÚ ČASŤ, AKO AJ ĎALŠIE PODROBNOSTI, ŠPECIFIKÁCIE, VÝPISY A DETAILY.

CHRÁNENÝ VÝKRES/PROTECTED DRAWING
TENTO VÝKRES JE MAJETKOM art style A NESMIE BYŤ POUŽITÝ ANI ŽIADNYM SPÔSOBOM KOPÍROVANÝ ALEBO POSKYTNUTÝ TRETÍM OSOBÁM BEZ SÚHLASU 33art, s.r.o.
THIS DRAWING IS THE PROPERTY OF art style AND SHALL NOT BE USED OR REPRODUCED IN ANY MANNER OR GIVEN TO OTHERS WITHOUT PERMISION OF 33art.

33 art
ARCHITECTURE ATELIER
Štiavnička 99, 034 01 Ružomberok
+ 421 907 917 605, 33art@33art.sk

manager projektu	ing. Miloš STOPIAK
autor návrhu	ing. Miloš STOPIAK
zodpovedný projektant	mgr. art. Ivan HRČKA
vypracoval	ing. Miloš STOPIAK, ing. arch. Silvia LACOVÁ

stavba: **Stavebné úpravy a prístavba haly _rozšírenie baliarne**

objekt:

klient: **EQUUS a.s.** Hviezdna 38 821 06 Bratislava

miesto stavby	Vinica, parc.č.2010/2, 2010/4, ul.Cesta slobody 771/53 99128 Vinica
stupeň projektu	Projekt stavby_v rozsahu pre vydanie stavebného povolenia
časť projektu	Architektonické a stavebné riešenie
názov výkresu	pôdorys základov navrhovaný stav
poradové číslo	07

mierka	dátum	formát	file	archívne číslo
1:100	03/2022	2xA4		479_001-03-2022