

legenda miestností :

Č.M. MIESTNOSŤ	PLOCHA PODLAHA	STENY	STROP	POZNÁMKA
1 01	BALIARĚŇ – rozšírenie	136,00	pancier, podl. hladené	sendvičový panel

legenda použitých materiálov:

- Existujúce konštrukcie a prvky
- Navrhovaný sendvičový panel hr.100mm - mineral

POZNÁMKA:
NAVROVANÉ SKLADBY JE POTREBNÉ PRED REALIZÁCIOU POSÚDIŤ PODĽA PLATNÝCH STN !!!
PRED REALIZÁCIOU JE NUTNÉ VPRACOVAŤ REALIZAČNÝ PROJEKT STAVBY A POSÚDIŤ SKLADBY KONŠTRUKCIÍ A KRITICKÉ DETAILY KONŠTRUKCIÍ.

Projektové dokumentácia je spracovaná v rozsahu pre žiadosť o stavebné povolenie. Pred realizáciou je nutné vpracovať realizočný projekt stavby, ako aj ďalšie podrobnosti, špecifikácie, výpis a detaily. Pri nešpecifikovaní kritérií je nutné dodržať zákony, technické normy a predpisy výrobcov. Akékoľvek zmeny je potrebné konzultovať s projektantom !

Projektant nenesie žiadnu zodpovednosť za zmeny uskutočnené bez jeho písomného súhlasu.

Požiarom odolnosť konštrukcií na hranici požiarnych úsekov musí spĺňať požiadavky stanovené v príslušnej časti projektovej dokumentácie.

Všetky rozmery sa musia preveriť na stavbe. Nezrovnalosti treba hlásiť priamo stavbyvedúcemu. Treba dodržať statické výpočty a projektovú dokumentáciu vykresov výsluže. Vpracované výkresy špecializovanými firmami je nutné overiť a porovnať s touto projektovou dokumentáciou vpracovanou príslušným stavebným inžinierom, s ktorou musia byť v súlade.

- Pv

Podlahové vpusť, nerezové s košom, nAPOJENÉ NA EXISTUJÚCE ROZVODY EXISTUJÚCEJ VPUSŤE V DĽHŠOM POLI...:2ks
- Vr

Priemyselný oceľový rebrik s košom, 1ks
- Sn

Sokel interier – obklad nerezový r.š.=750mm, hr.1,5mm s podkladom zo styroduru hr.60 po vnútornom obvode priestoru
- Pr

Požiarom roleta s nAPOJENÍM NA ELEKTROINŠTALÁCIU 5500x4500mm

UPozORENENIE :
PROJEKTOVÁ DOKUMENTÁCIA JE SPRACOVANÁ V ROZSAHU PRE VYDANIE STAVEBNÉHO POVOLENIA.
PRED REALIZÁCIOU JE NUTNÉ VPRACOVAŤ REALIZAČNÝ PROJEKT STAVBY, STATIKU – VYKRESOVÝ ČASŤ, AKO AJ DĽAŠIE PODROBNOSTI, ŠPECIFIKÁCIE, VYPISY A DETAILY.


OBJEKT VYKRES/PROTECTED DRAWING
THIS DRAWING IS THE PROPERTY OF 3444 AND SHALL NOT BE USED OR REPRODUCED IN ANY MANNER OR GIVEN TO OTHERS WITHOUT PERMISSION OF 3444.

stavba	manager projektu	ing. Miloš STOPIAK	
	autor návrhu	ing. Miloš STOPIAK	
	zodpovedný projektant	mgr. art. Ivan HRČKA	
vpracoval		ing. Miloš STOPIAK, ing. arch. Silvia LACOVÁ	

Stavebné úpravy a prístavba haly
_rozšírenie baliarne

EQUUS a.s.

objekt		stavba	
klient		Hviezdna 38 821 06 Bratislava	
miesto stavby		Vinica, parc.č.2010/2, 2010/4, ul.Gasta slobody 771/53 99128 Vinica	
stupeň projektu		Projekt stavby_v rozsahu pre vydanie stavebného povolenia	
časť projektu		Architektonické a stavebné riešenie	
názov výkresu		pôdorys prízemnia navrhovaný stav	
mierka	dátum	formát	file
1:100	03/2022	2xA4	archívne číslo
			08

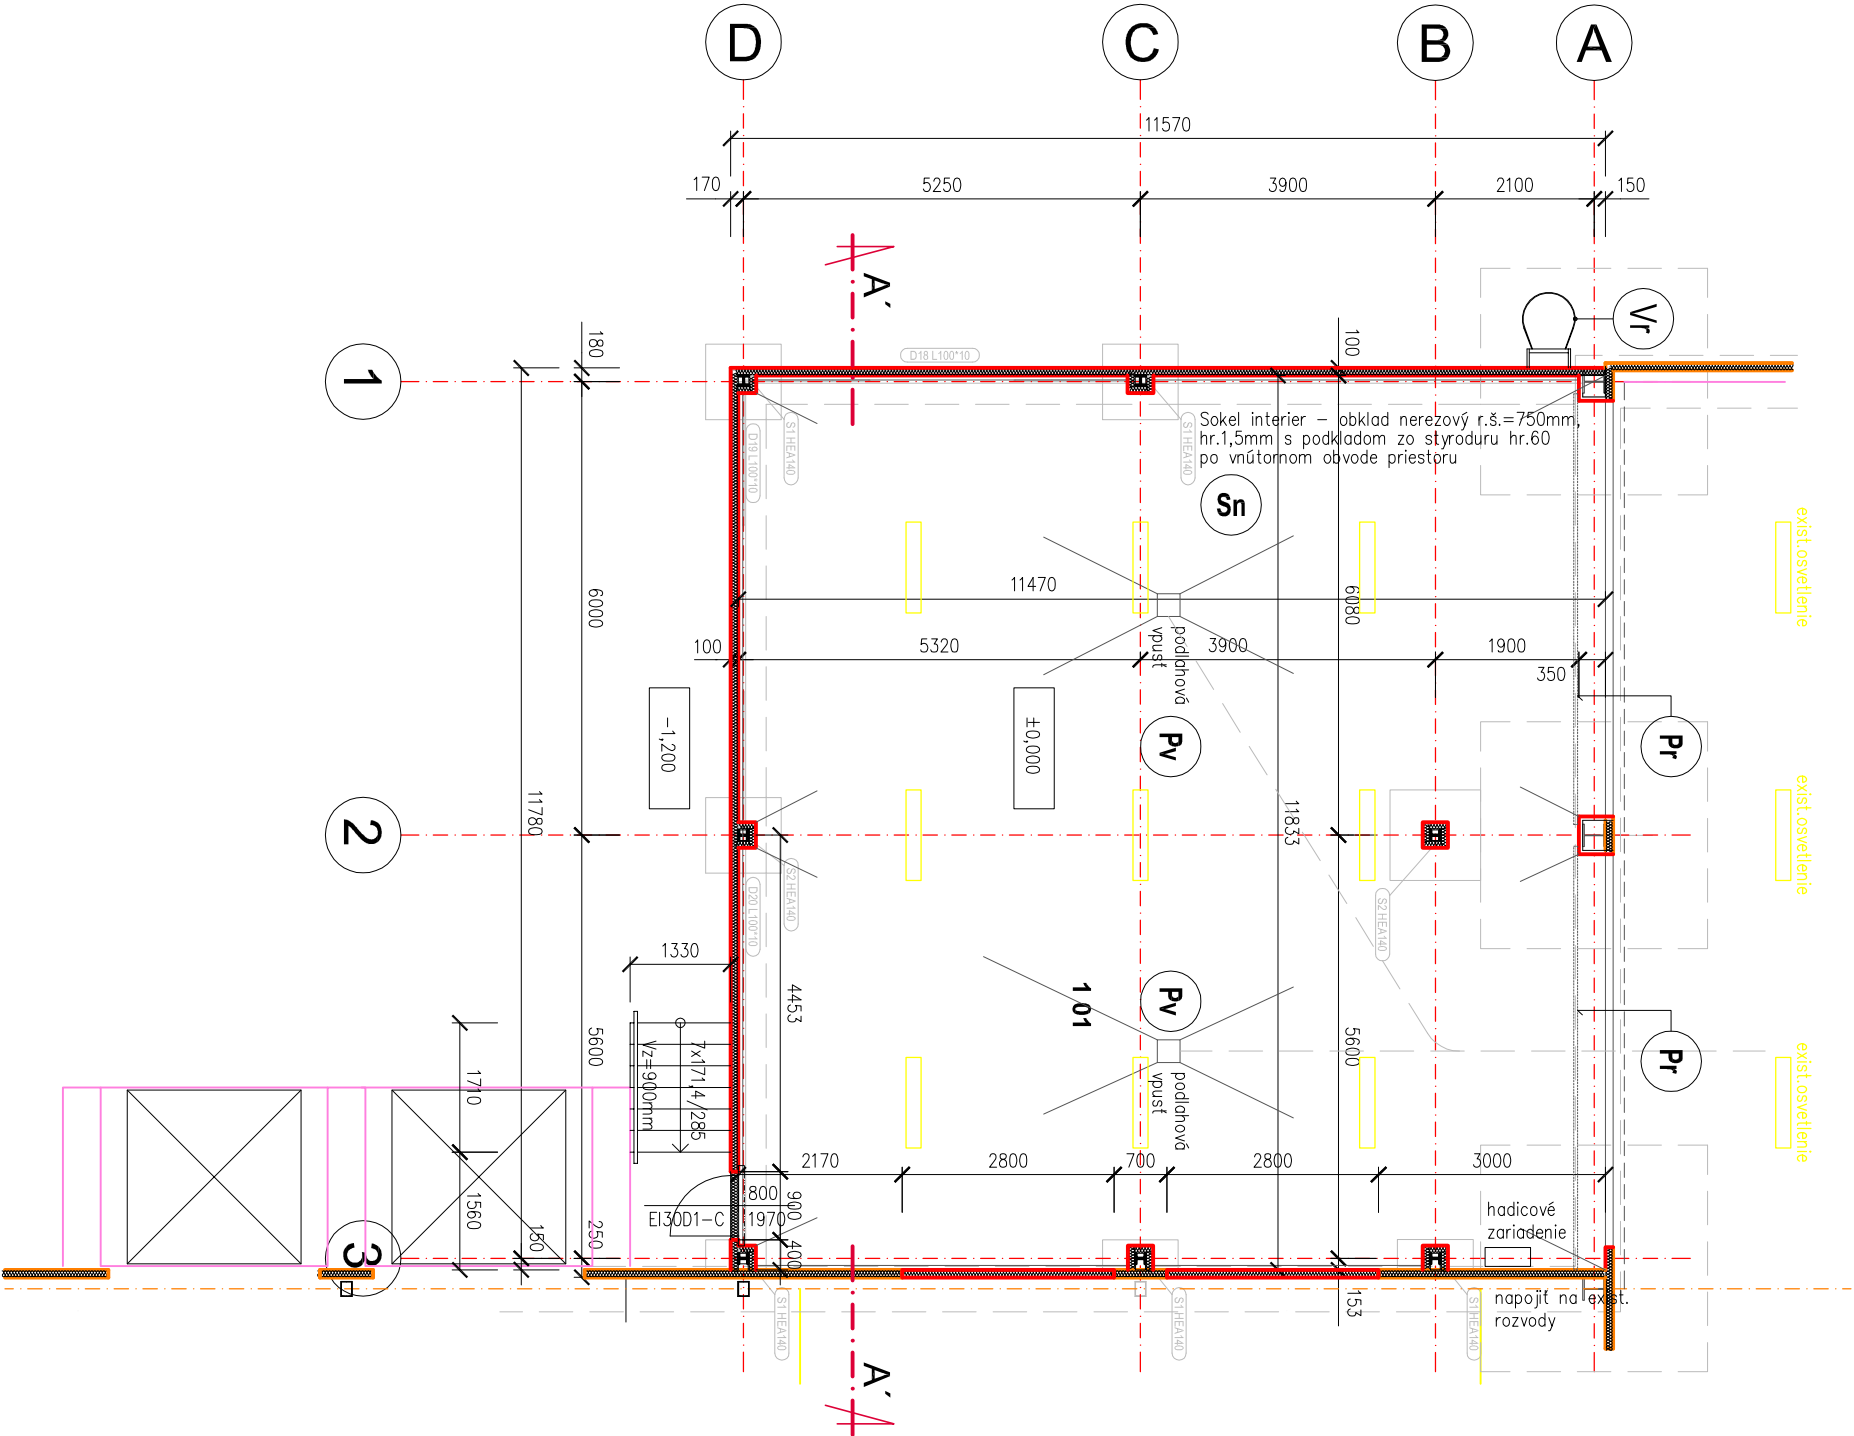

pôdorys prízemnia

navrhovaný stav