



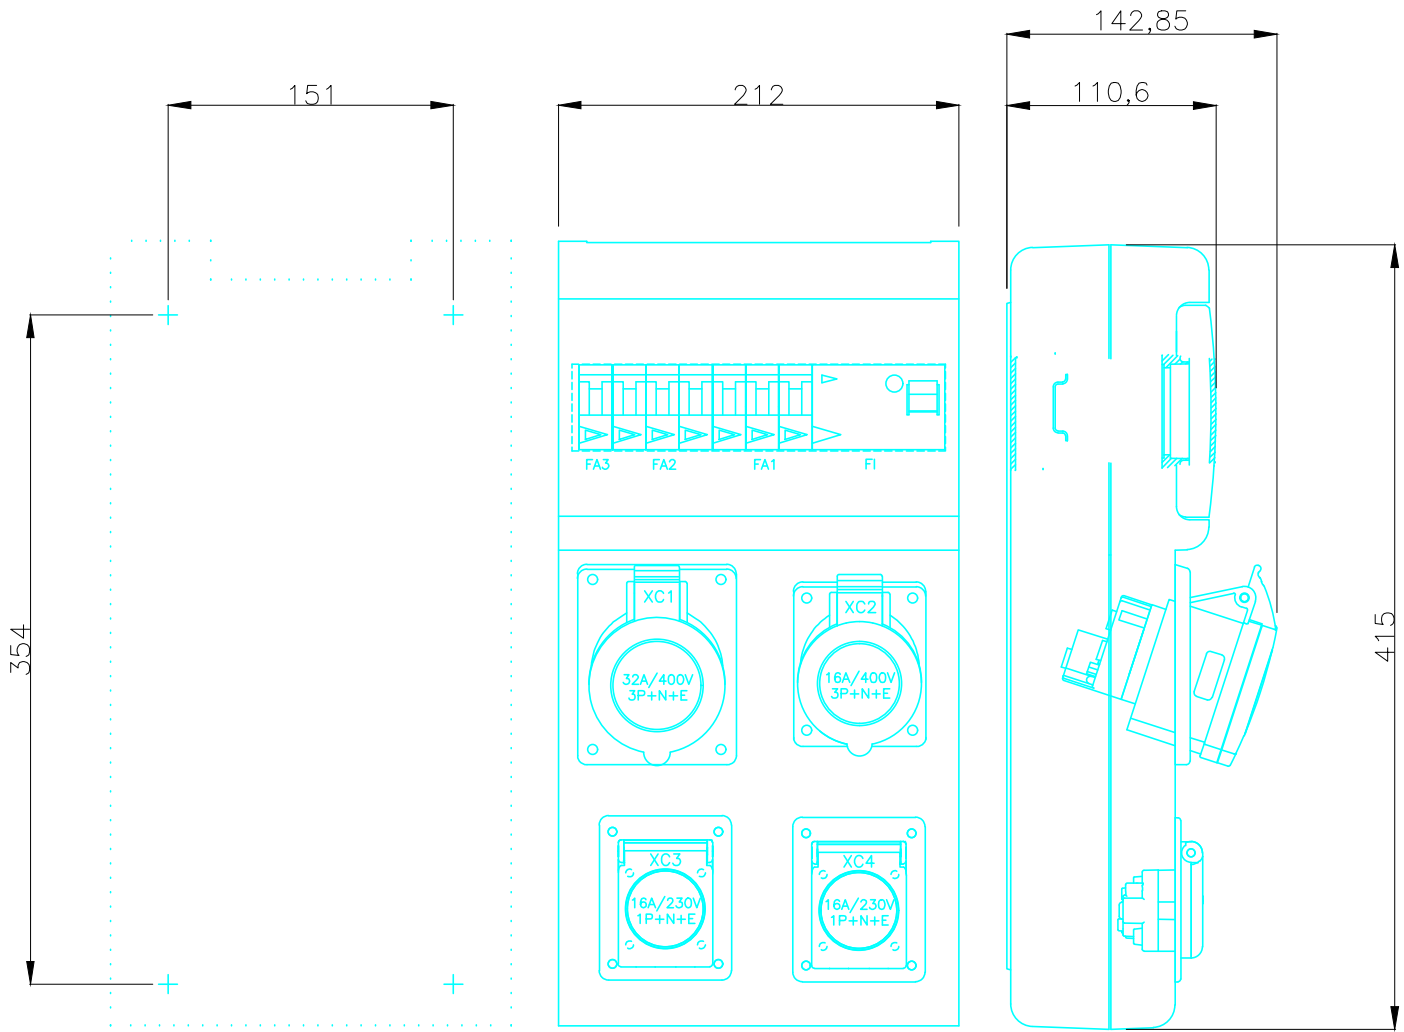


ZÁSUVKOVÁ ROZVODNICA RZ TYP: 632.3122-111F2

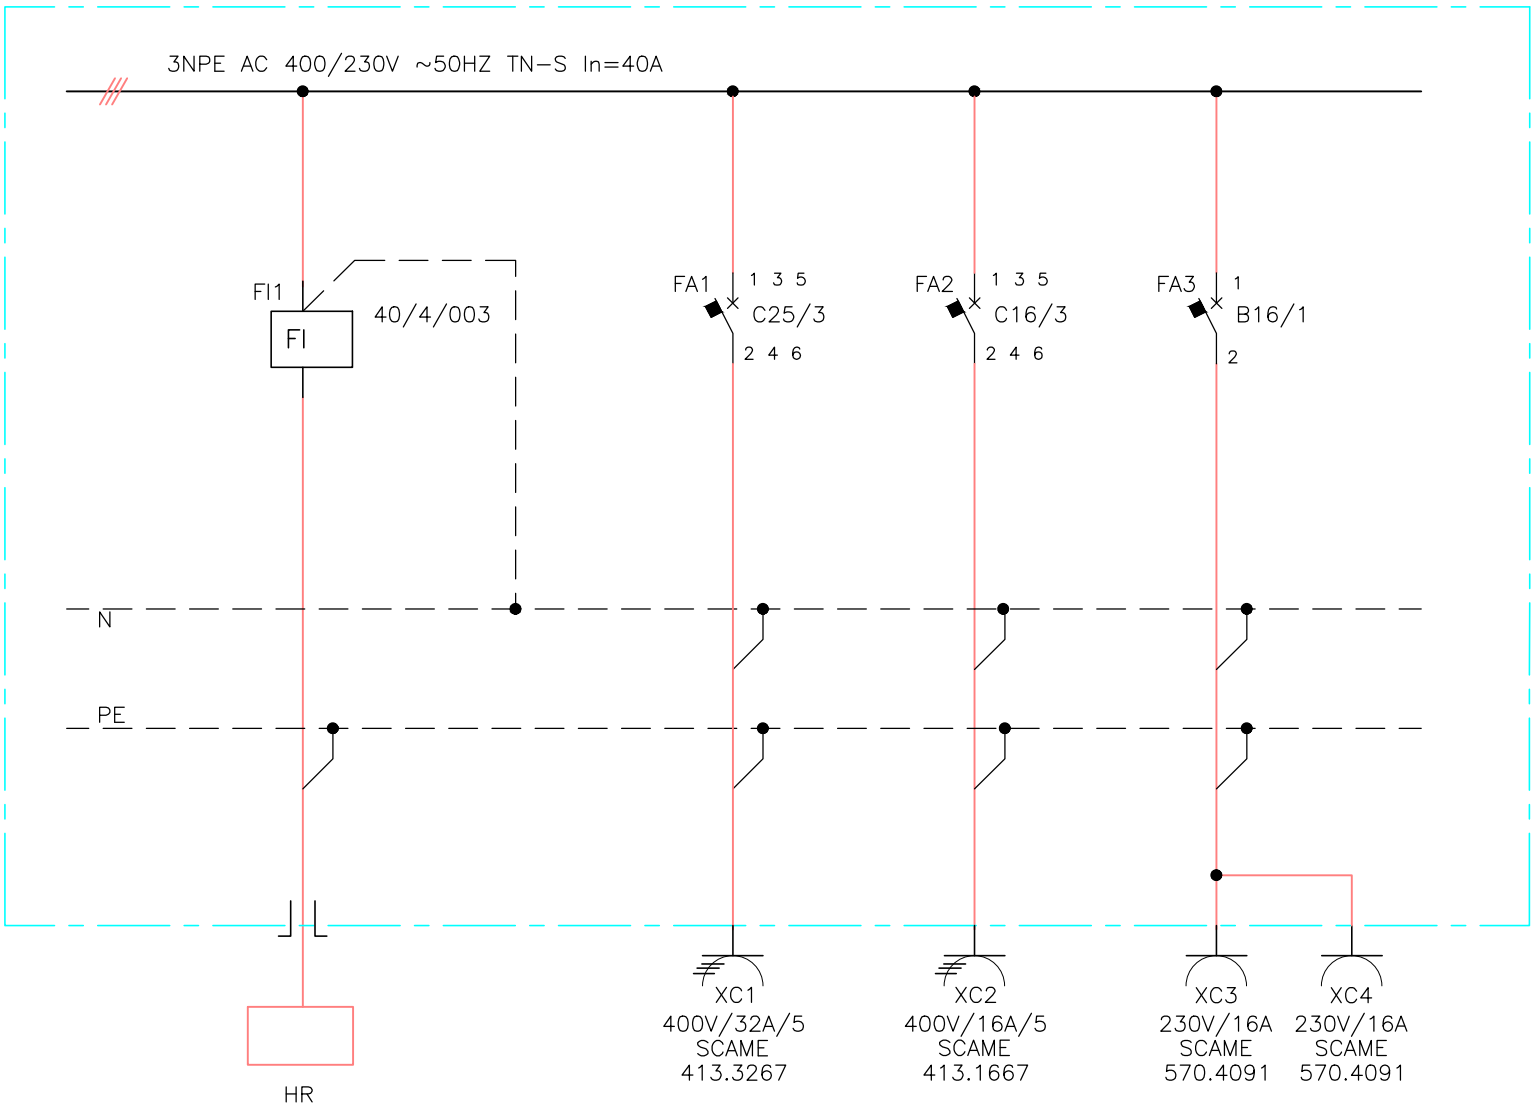

Komponenty		1	2	3	4	5	6	7	8	9	10	11
Istanie	typ		FI			FA1		FA2		FA3		
	Un(V)		400V			400V		400V		230V		
	In(A)		40A			25A		16A		16A		
	počet pólov		4			3		3		1		
	vypínacia charakteristika					C		C		B		
	skratové odolnosť(kA)		6			6		6		6		
Zásuvky	Idn(mA)		30ma									
	typ					XC1		XC2		XC3	XC4	
	Un(V)					400V		400V		230V	230V	
	In(A)					32A		16A		16A	16A	
	počet pólov					3P+N+PE		3P+N+PE		1P+N+PE	1P+N+PE	
	hodinová konfigurácia											
Pripojenie na sieť	typové označenie					413.3267		413.1667		570.4091	570.4091	
Póly	počet a prierez(mm²)		6	6	6							
	L1, L2, L3, N, PE		L1,L2,L3	N	PE							
Iné komponenty	prierez svarkovnice (mm²)		10	10	10							
Menovité hodnoty	IP		IP	In	Un							
			IP54	32A	230/400V							
Výrobca	Typové označenie											
	SCAME-SK s.r.o. Nábrežie Oravy 628, 02601 Dolný Kubín											
632.3122-111F2												

ZODP. PROJEKTANT	VYPRACOVAL	KRESLIL	<b>PETER JANEK</b> <b>HLAVNÁ 170 PODTUREŇ</b> <b>PROJEKTOVANIE ELEKT.</b> <b>ZARIADENÍ A EPS</b> <b>044/5222863 0905/552499</b> <b>peterjanek@centrum.sk</b>	
P. JANEK	P. JANEK	P. JANEK		
				
MIESTO : Vinica, parc.č.2010/2, 2010/4, ul.Cesta slobody 71/53 99128 Vinica				
INVESTOR : EQUUS a.s., Hviezdna 38 821 06 Bratislava				
STAVBA :  Stavebné úpravy a prístavba haly _rozšírenie baliarne			FORMÁT : 2 x A4	
			DÁTUM : 04/2022	
			STUPEŇ: DSP	
			ZÁKAZKA Č. : 39/04/2022	
PROFESIA : ELEKTROINŠTALÁCIA			MERÍTKO :	Č. VÝKRESU:
OBSAH VÝKRESU : ZÁSUVKOVÁ ROZVODNICA RZ TYP: 632.3122-111F2				E1.03