



Pôdorys 1.NP:

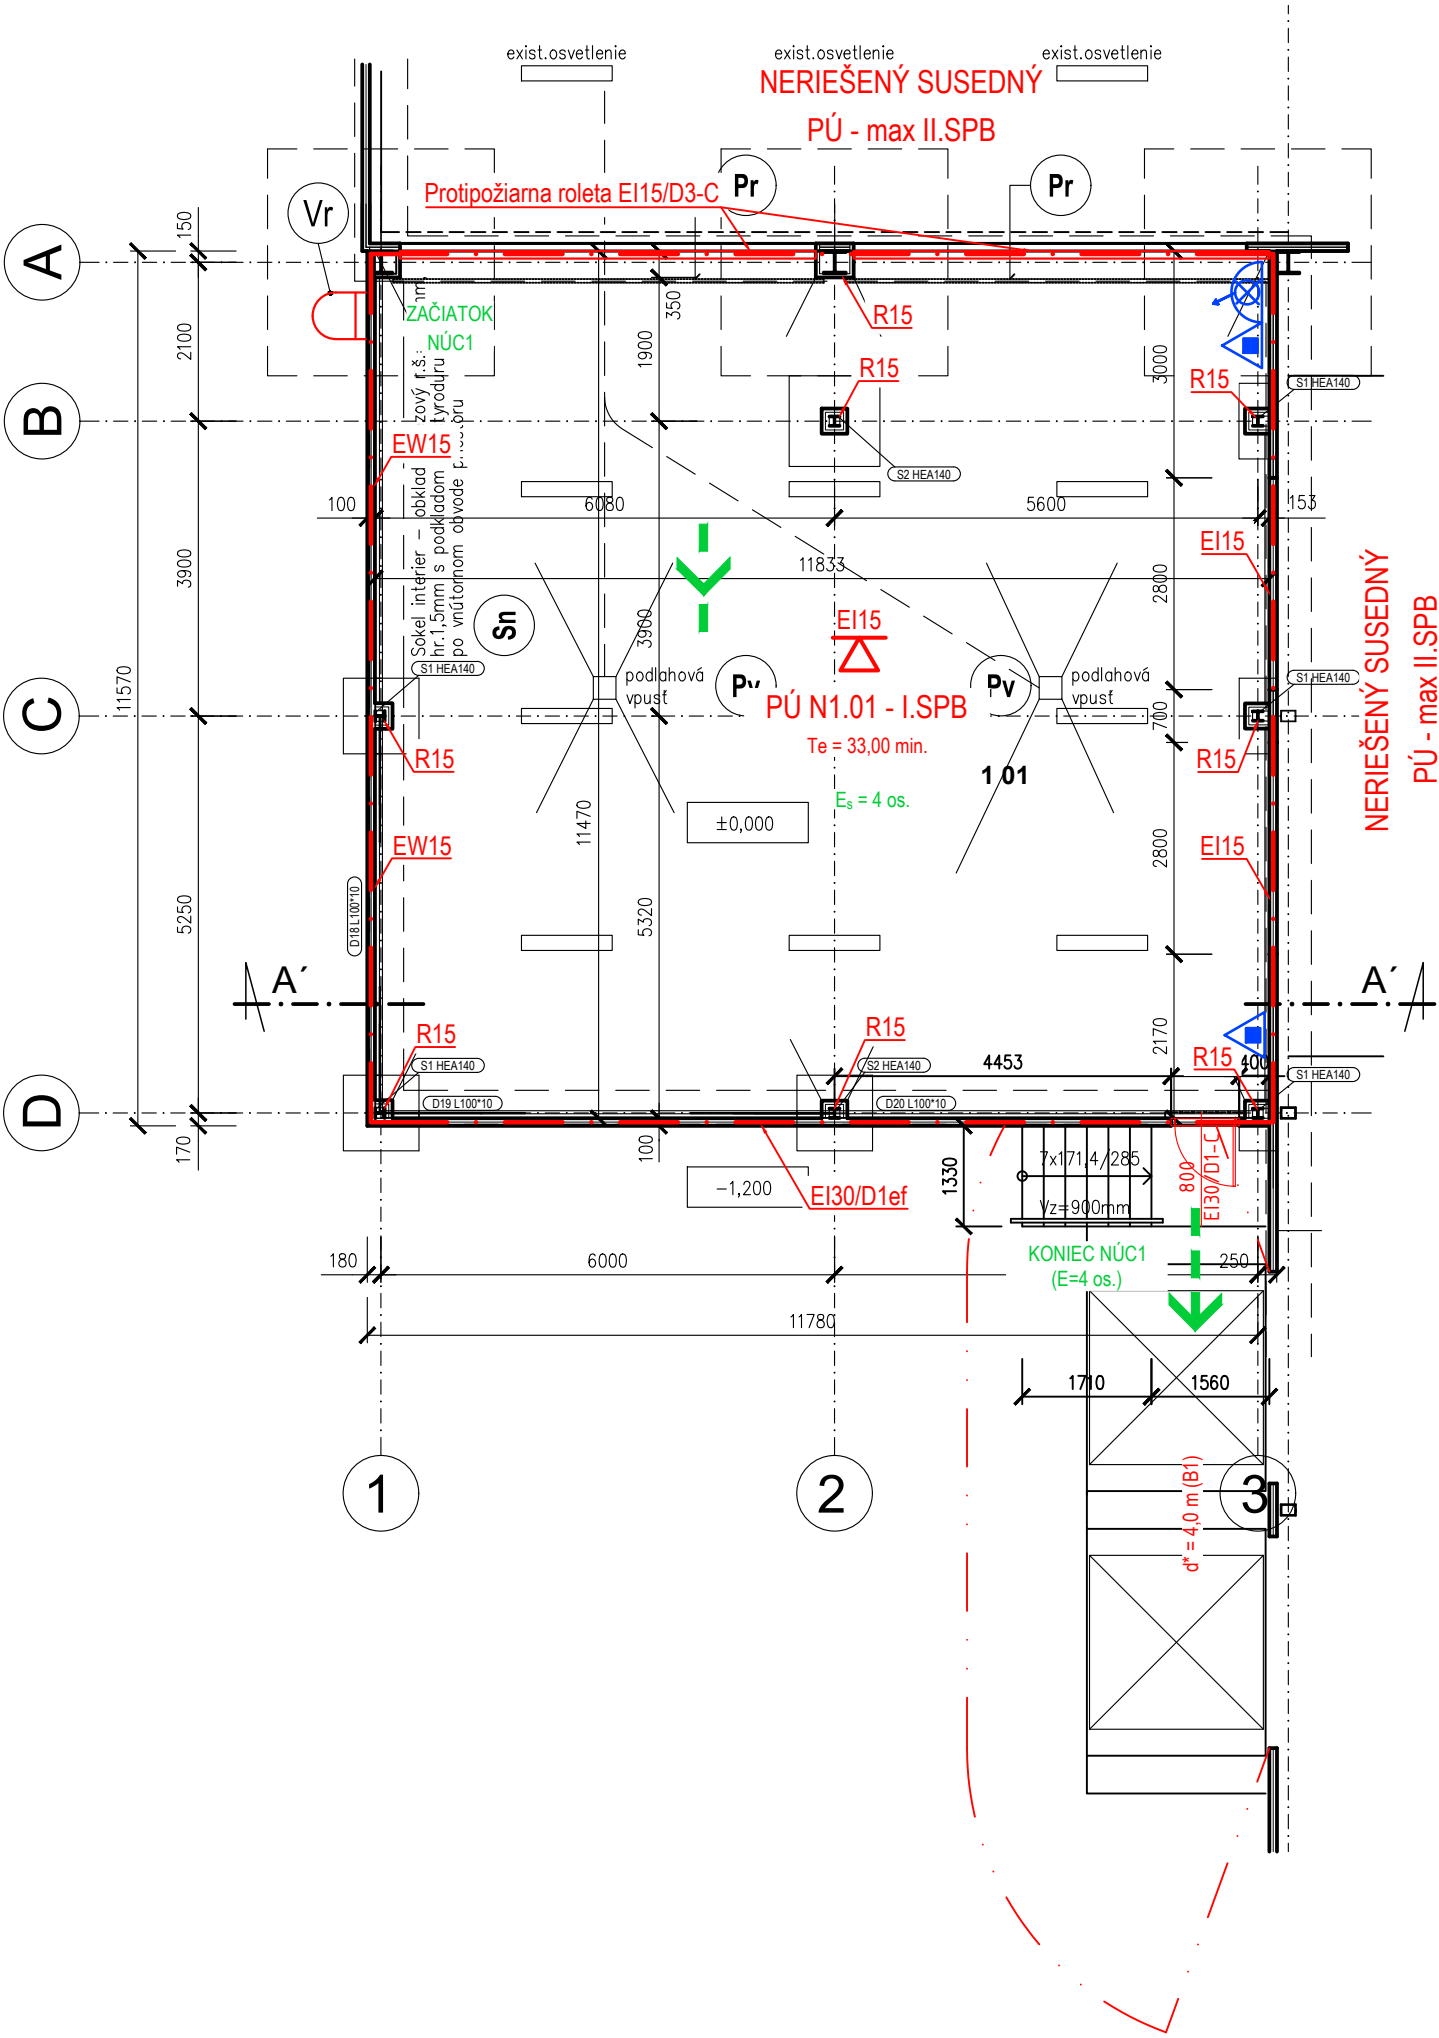

Rez A - A':

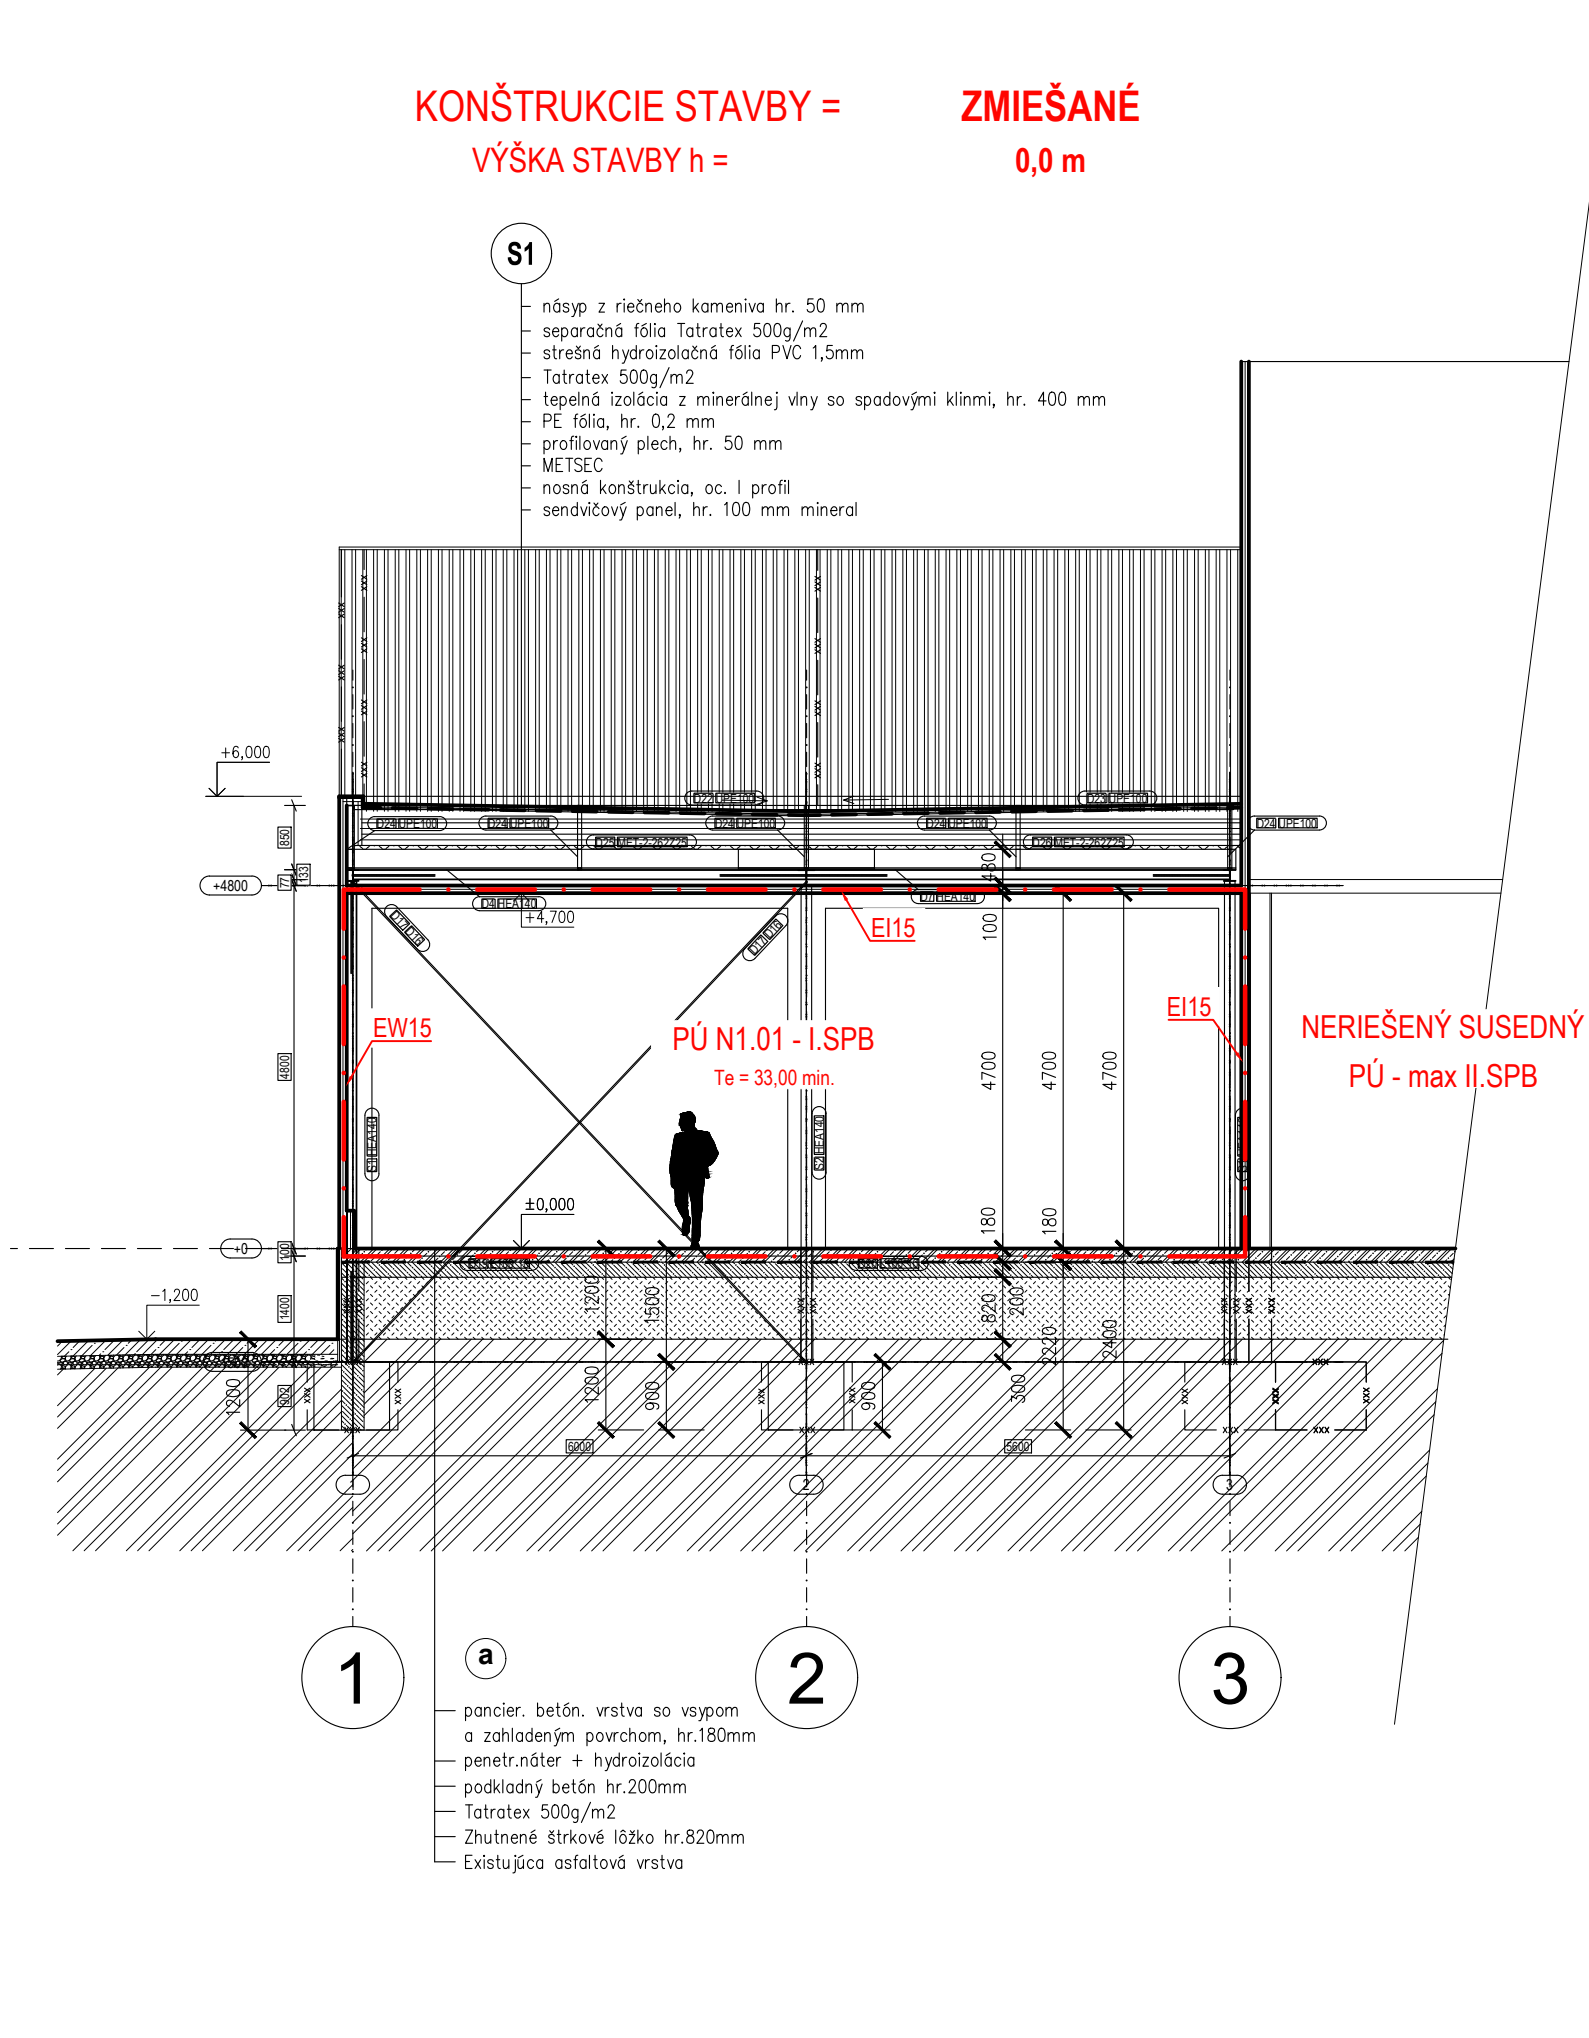

LEGENDA PO:

PÚ N1.01/N2	OZNAČENIE POŽIARNEHO ÚSEKU	R	NOSNOSŤ A STABILITA
SPB I.-V.	STUPEŇ PROTIPOŽIARNEJ BEZPEČNOSTI	E	CELISTVOSŤ
---	OHRANIČENIE POŽIARNEHO ÚSEKU	I	TEPELNÁ IZOLÁCIA
---	VÝCHOD NA VOĽNÉ PRIESTRANSTVO	W	IZOLÁCIA RIADENÁ RADIÁCIOU
xxx	POŽADOVANÁ POŽIARNA ODOLNOSŤ STROPU	xxx	POŽADOVANÁ POŽIARNA ODOLNOSŤ KONŠTRUKCIE [min.]
T _e	EKVIVALENTNÝ ČAS TRVANIA POŽIARU [min.]	d	ODSTUPOVÁ VZDIALENOSŤ
(A,B,C,D)	OZNAČENIE ODSTUPOVEJ VZDIALENOSTI	ef	ODOLNOSŤ HODNOTENÁ PODLA TEPLOTNEJ NORMOVEJ KRIVKY VONKAŠIEHO POŽIARU
△	PRENOSNÝ HASIACI PRÍSTROJ PRAŠKOVÝ (6kg)	△	HADICOVÉ ZARIADENIE DN 25/30 m
→	SMER ÚNIKU	E _s	STRIEDAVO NACHÁDZAJÚCE SA OSOBY (UŽ ZAPOČÍTANÉ V RÁMCI INÝCH ÚNIK. CIEST)
NÚC	NECHRÁNENÁ ÚNIKOVÁ CESTA	⌒	POŽIARNY REBRÍK
---	OHRANIČENIE POŽIARNE NEBEZPEČNÉHO PRIESTORU		

legenda miestností :

Č.M.	MIESTNOSŤ	PLOCHA	PODLAHA	STENY	STROP	POZNÁMKA
1 01	BALIAREŇ	136,00	pancier. podl. hladená	sendvičový panel	sendvičový panel	

legenda použitých materiálov:

- Existujúce konštrukcie a prvky
- Navrhovaný sendvičový panel hr.100mm - mineral
- Pv


Podlahová vpust, nerezová s košom, napojená na existujúce rozvody existujúcej vpuste v ďalšom poli...2ks
- Vr

Priemyselný ocelový rebrík s košom, 1ks
- Sn

Sokel interier – obklad nerezový r.š.=750mm, hr.1,5mm s podkladom zo styroduru hr.60 po vnútornom obvode priestoru
- Pr

Požiarňa roleta s napojením na elektroinštaláciu 5500x4500mm

NA TÚTO DOKUMENTÁCIU SA VZŤAHLJE OCHRANA AUTORSKÝCH PRÁV V ZMYSLE ZÁKONA 185/2015 Z. z. (AUTORSKÝ ZÁKON). JEDNOTLIVÉ ČASTI DOKUMENTÁCIE SÚ DUŠEVNÝM VLASTNÍCTVOM AUTORA. ICH ROZMNOŽOVANIE BEZ SÚHLASU AUTORA JE NEZÁKONNÉ, POKIAL TO NEBOLO ZMLUVNE DOJEDNANÉ INAK.

ZODP. PROJEKTANT:	Ing. Jozef Štofan, špecialista požiarnej ochrany	 Totuus, s. r. o. +421 948 022 932 stofan@totuus.sk
KONTROLOVAL:	Ing. Jozef Tomanik, špecialista požiarnej ochrany	
INVESTOR:	EQUUS a.s., Hviezdna 38, Bratislava, PSČ 821 06, SR	STUPEŇ: DSP
STAVBA:	STAVEBNÉ ÚPRAVY A PRÍSTAVBA HALY - ROZŠÍRENIE BALIARNE	PROFESIA: PBS
OBJEKT:	VÝROBNÁ HALA	DÁTUM: 04/2022
KATASTRÁLNE ÚZEMIE:	Vinica, okres Veľký Krtíš, Banskobystrický kraj	MIERKA: 1:100
PARCELA:	KN-C 2010/2, 2010/4	FORMÁT: 3 x A4
OBSAH:	Pôdorys 1.NP, Rez A - A'	OZNAČENIE: PBS-02