




REZ A-A

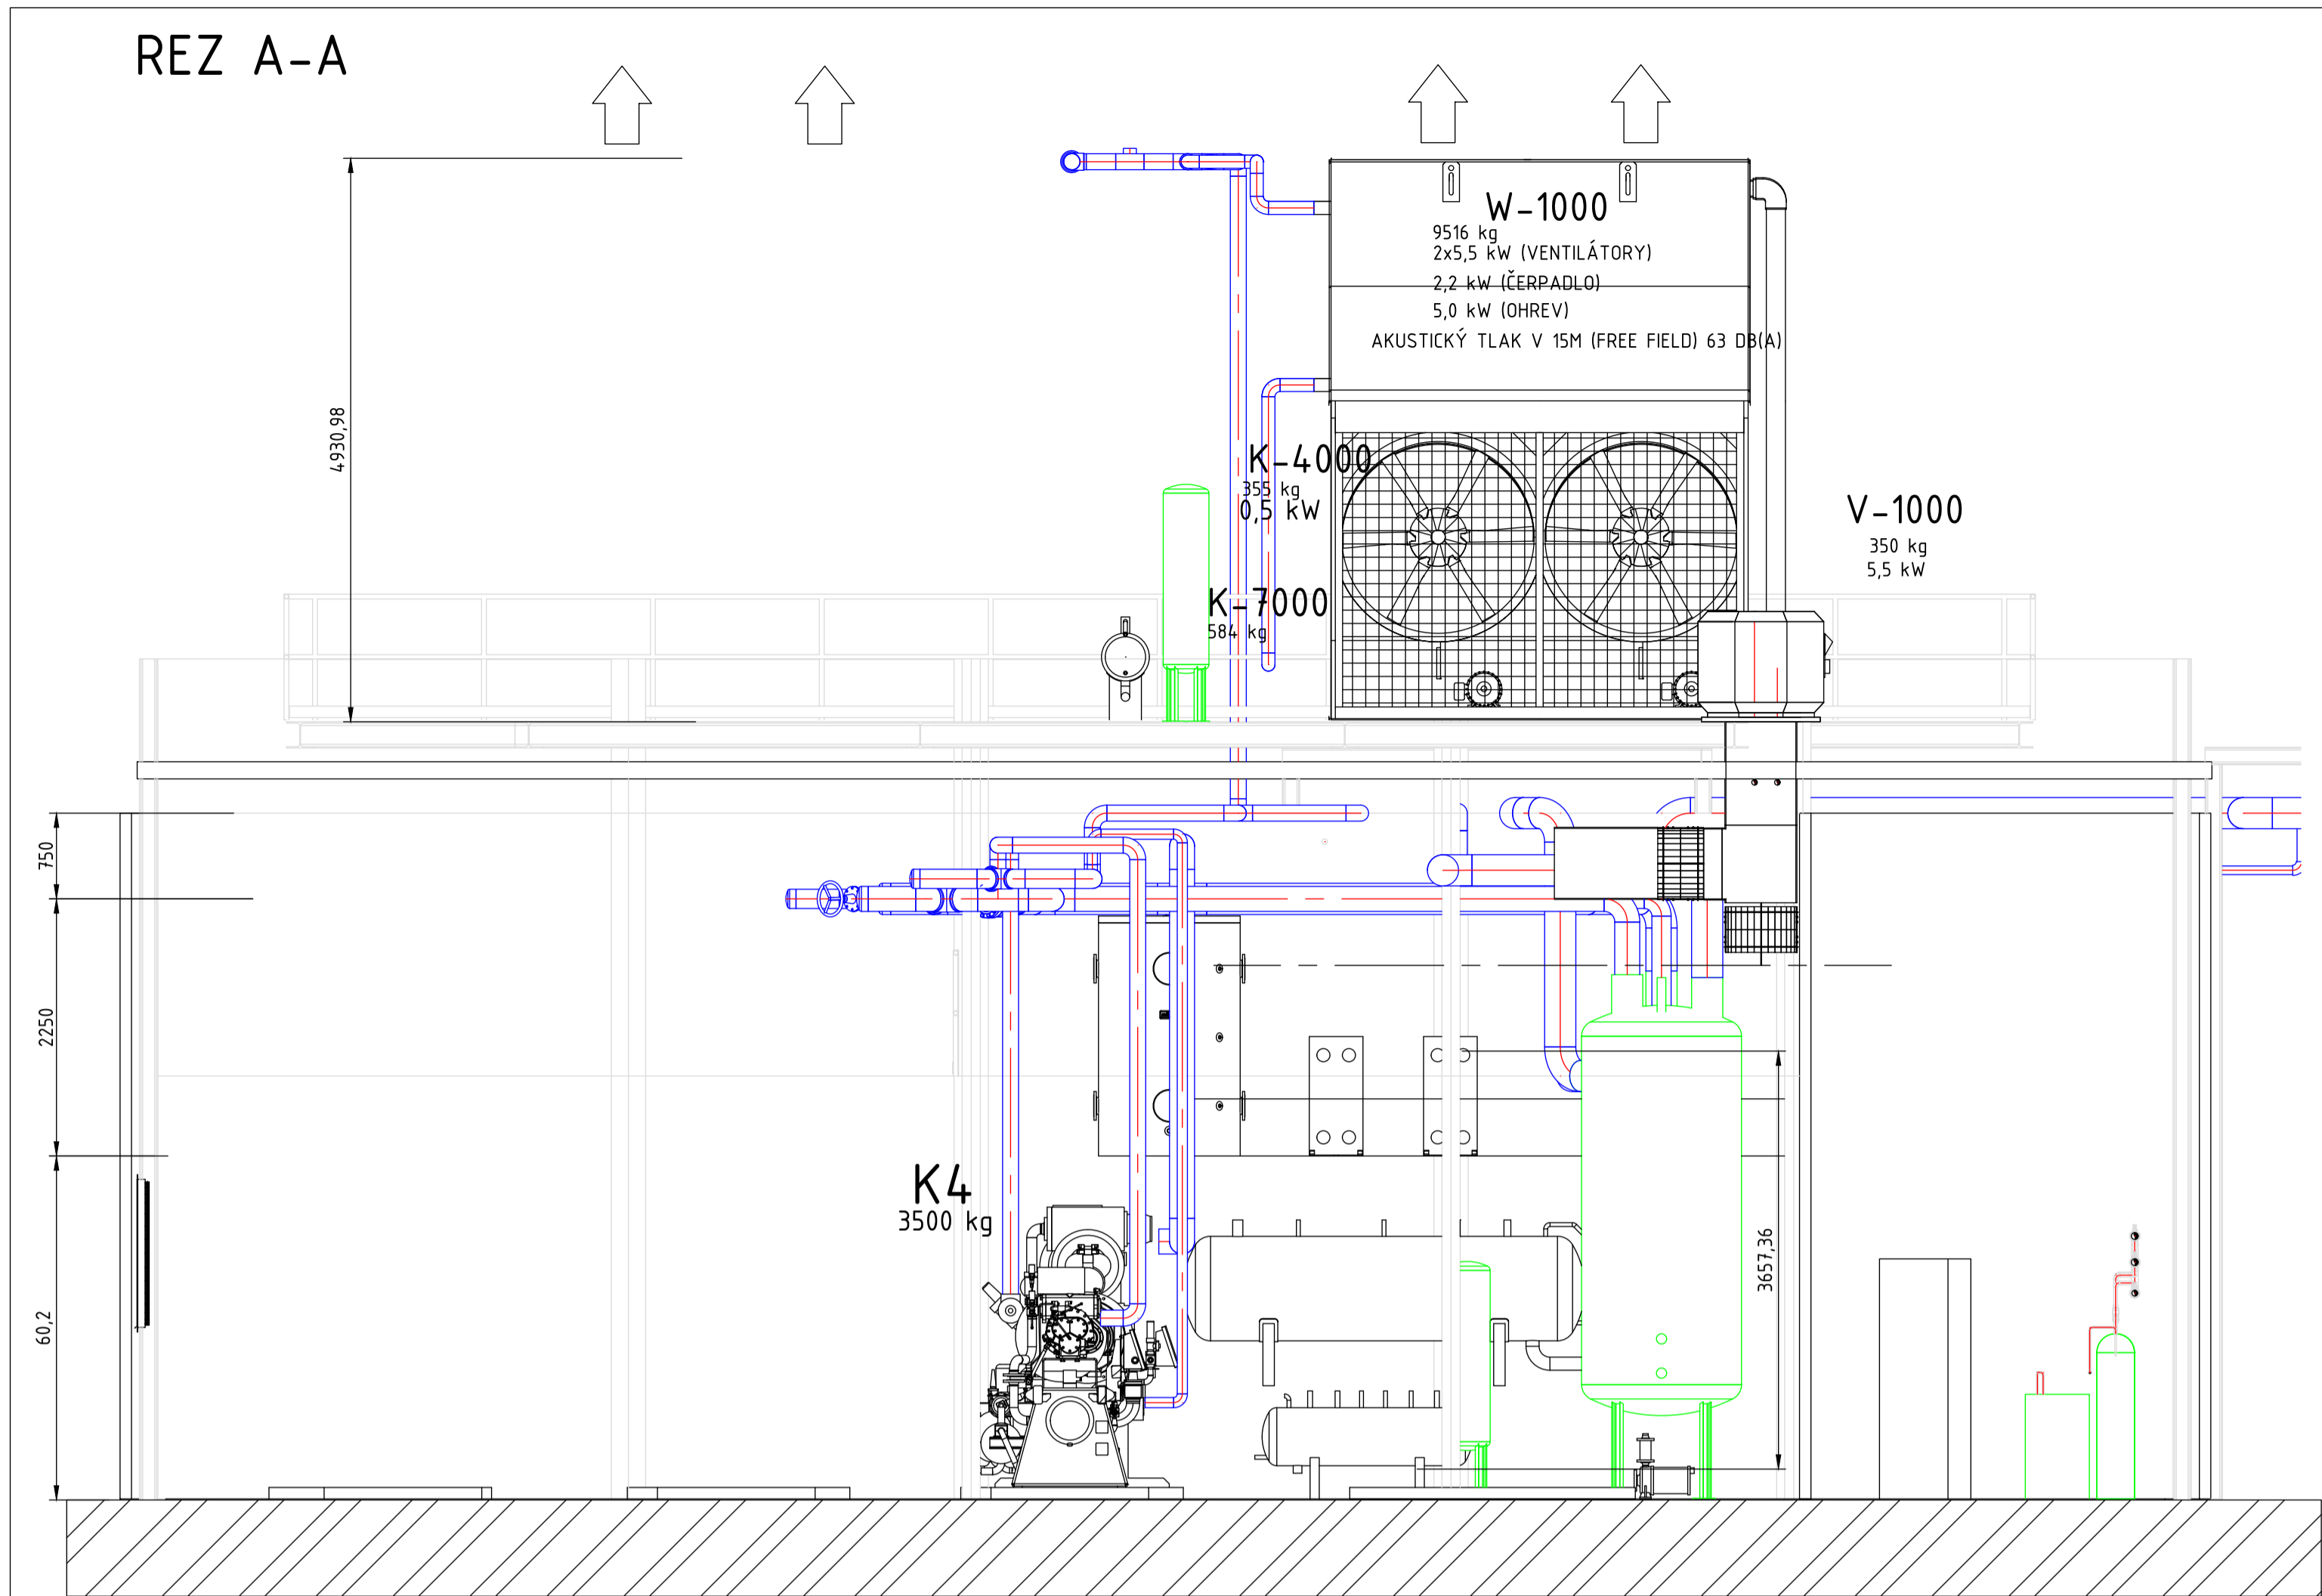


REZ B-B

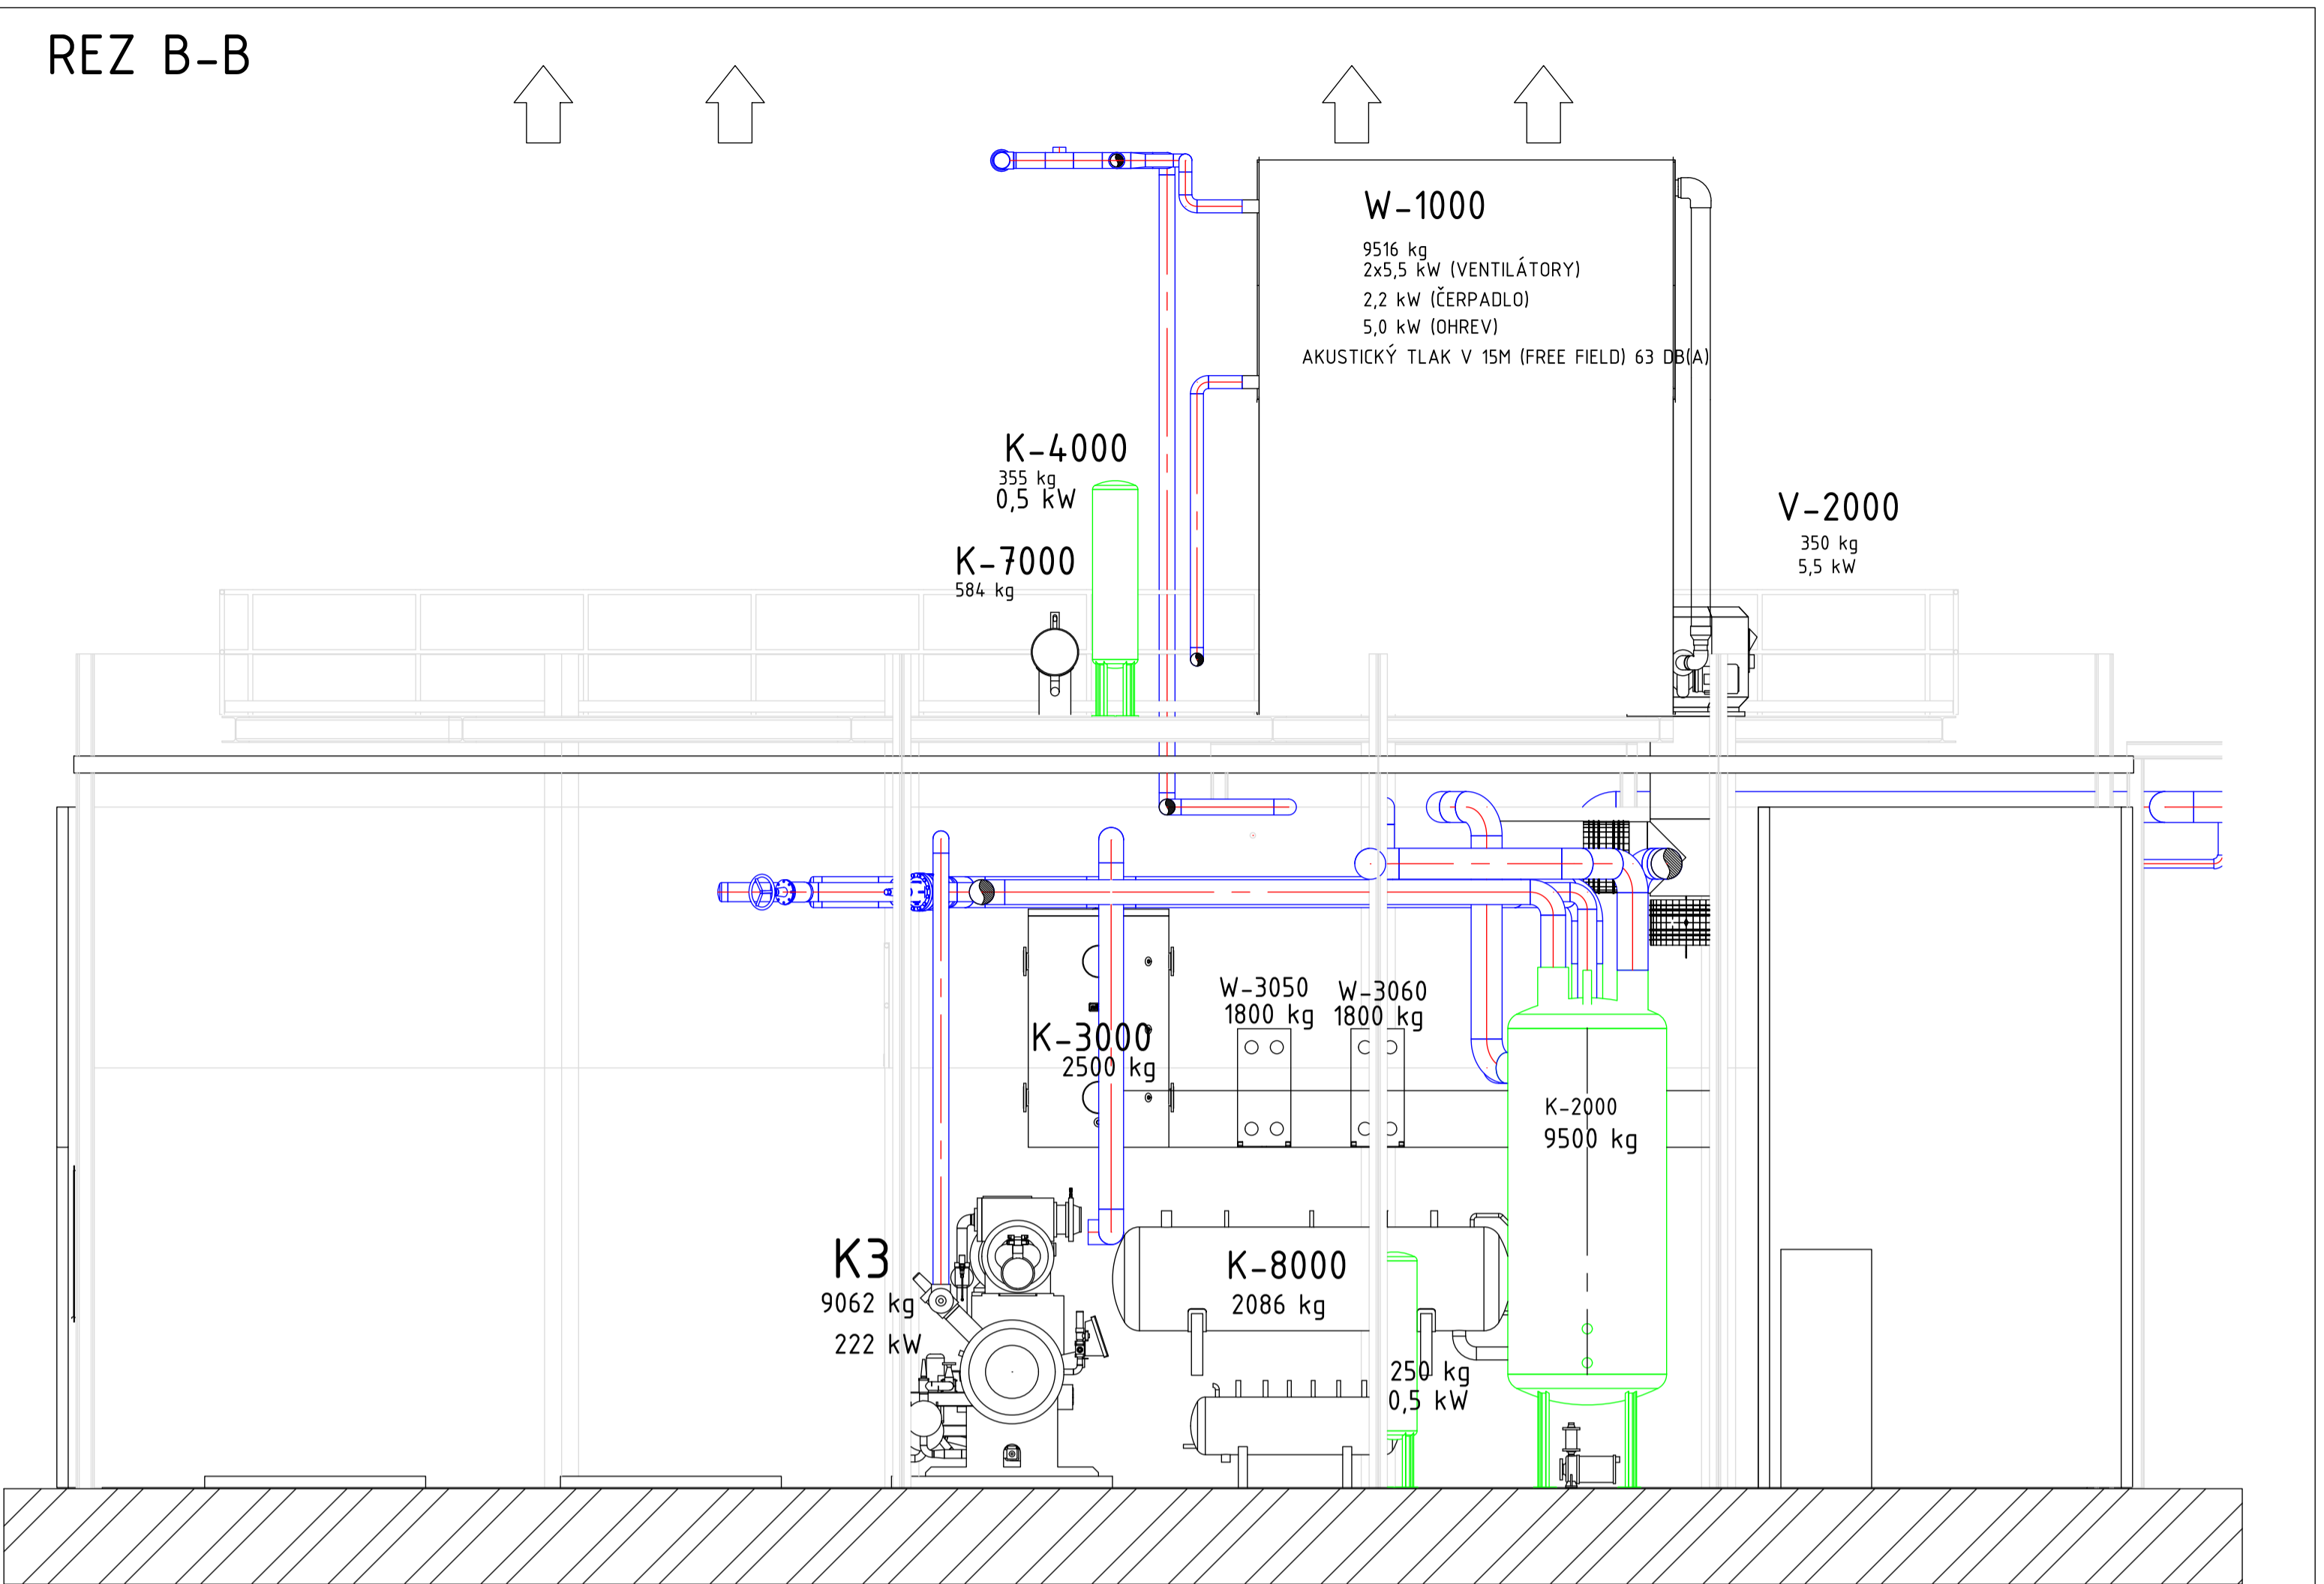


REZ C-C

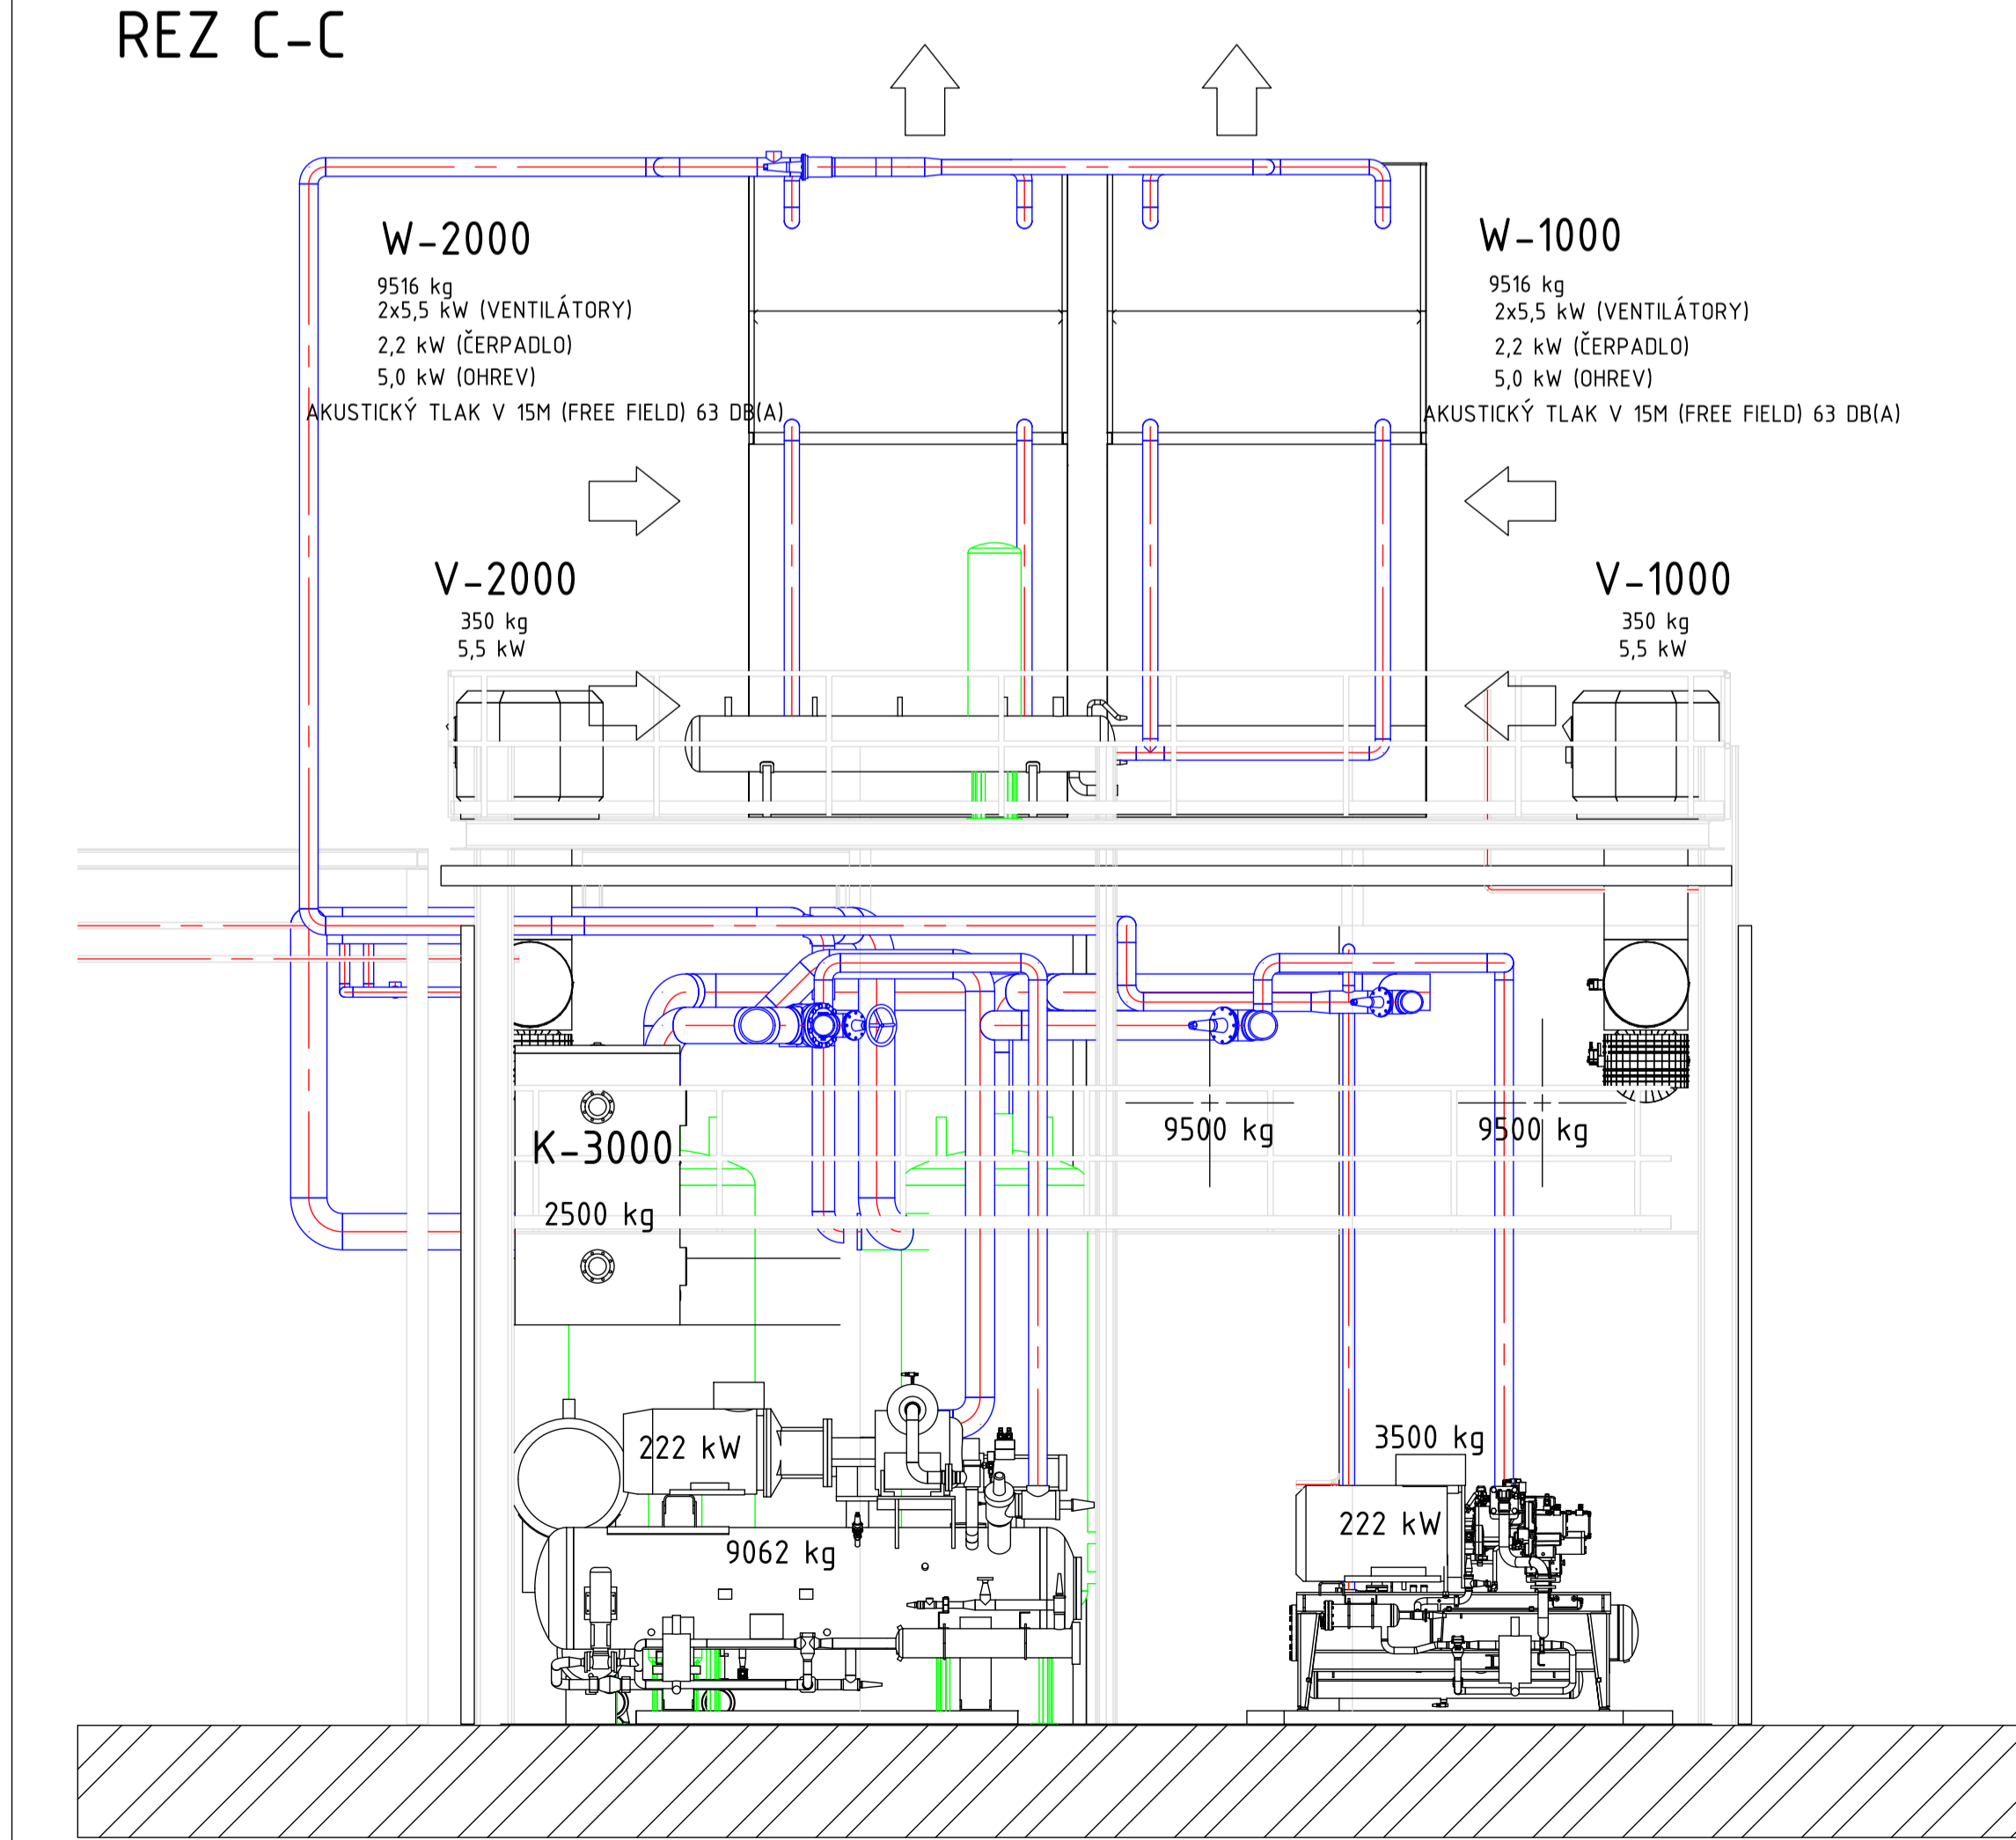

REZ D-D

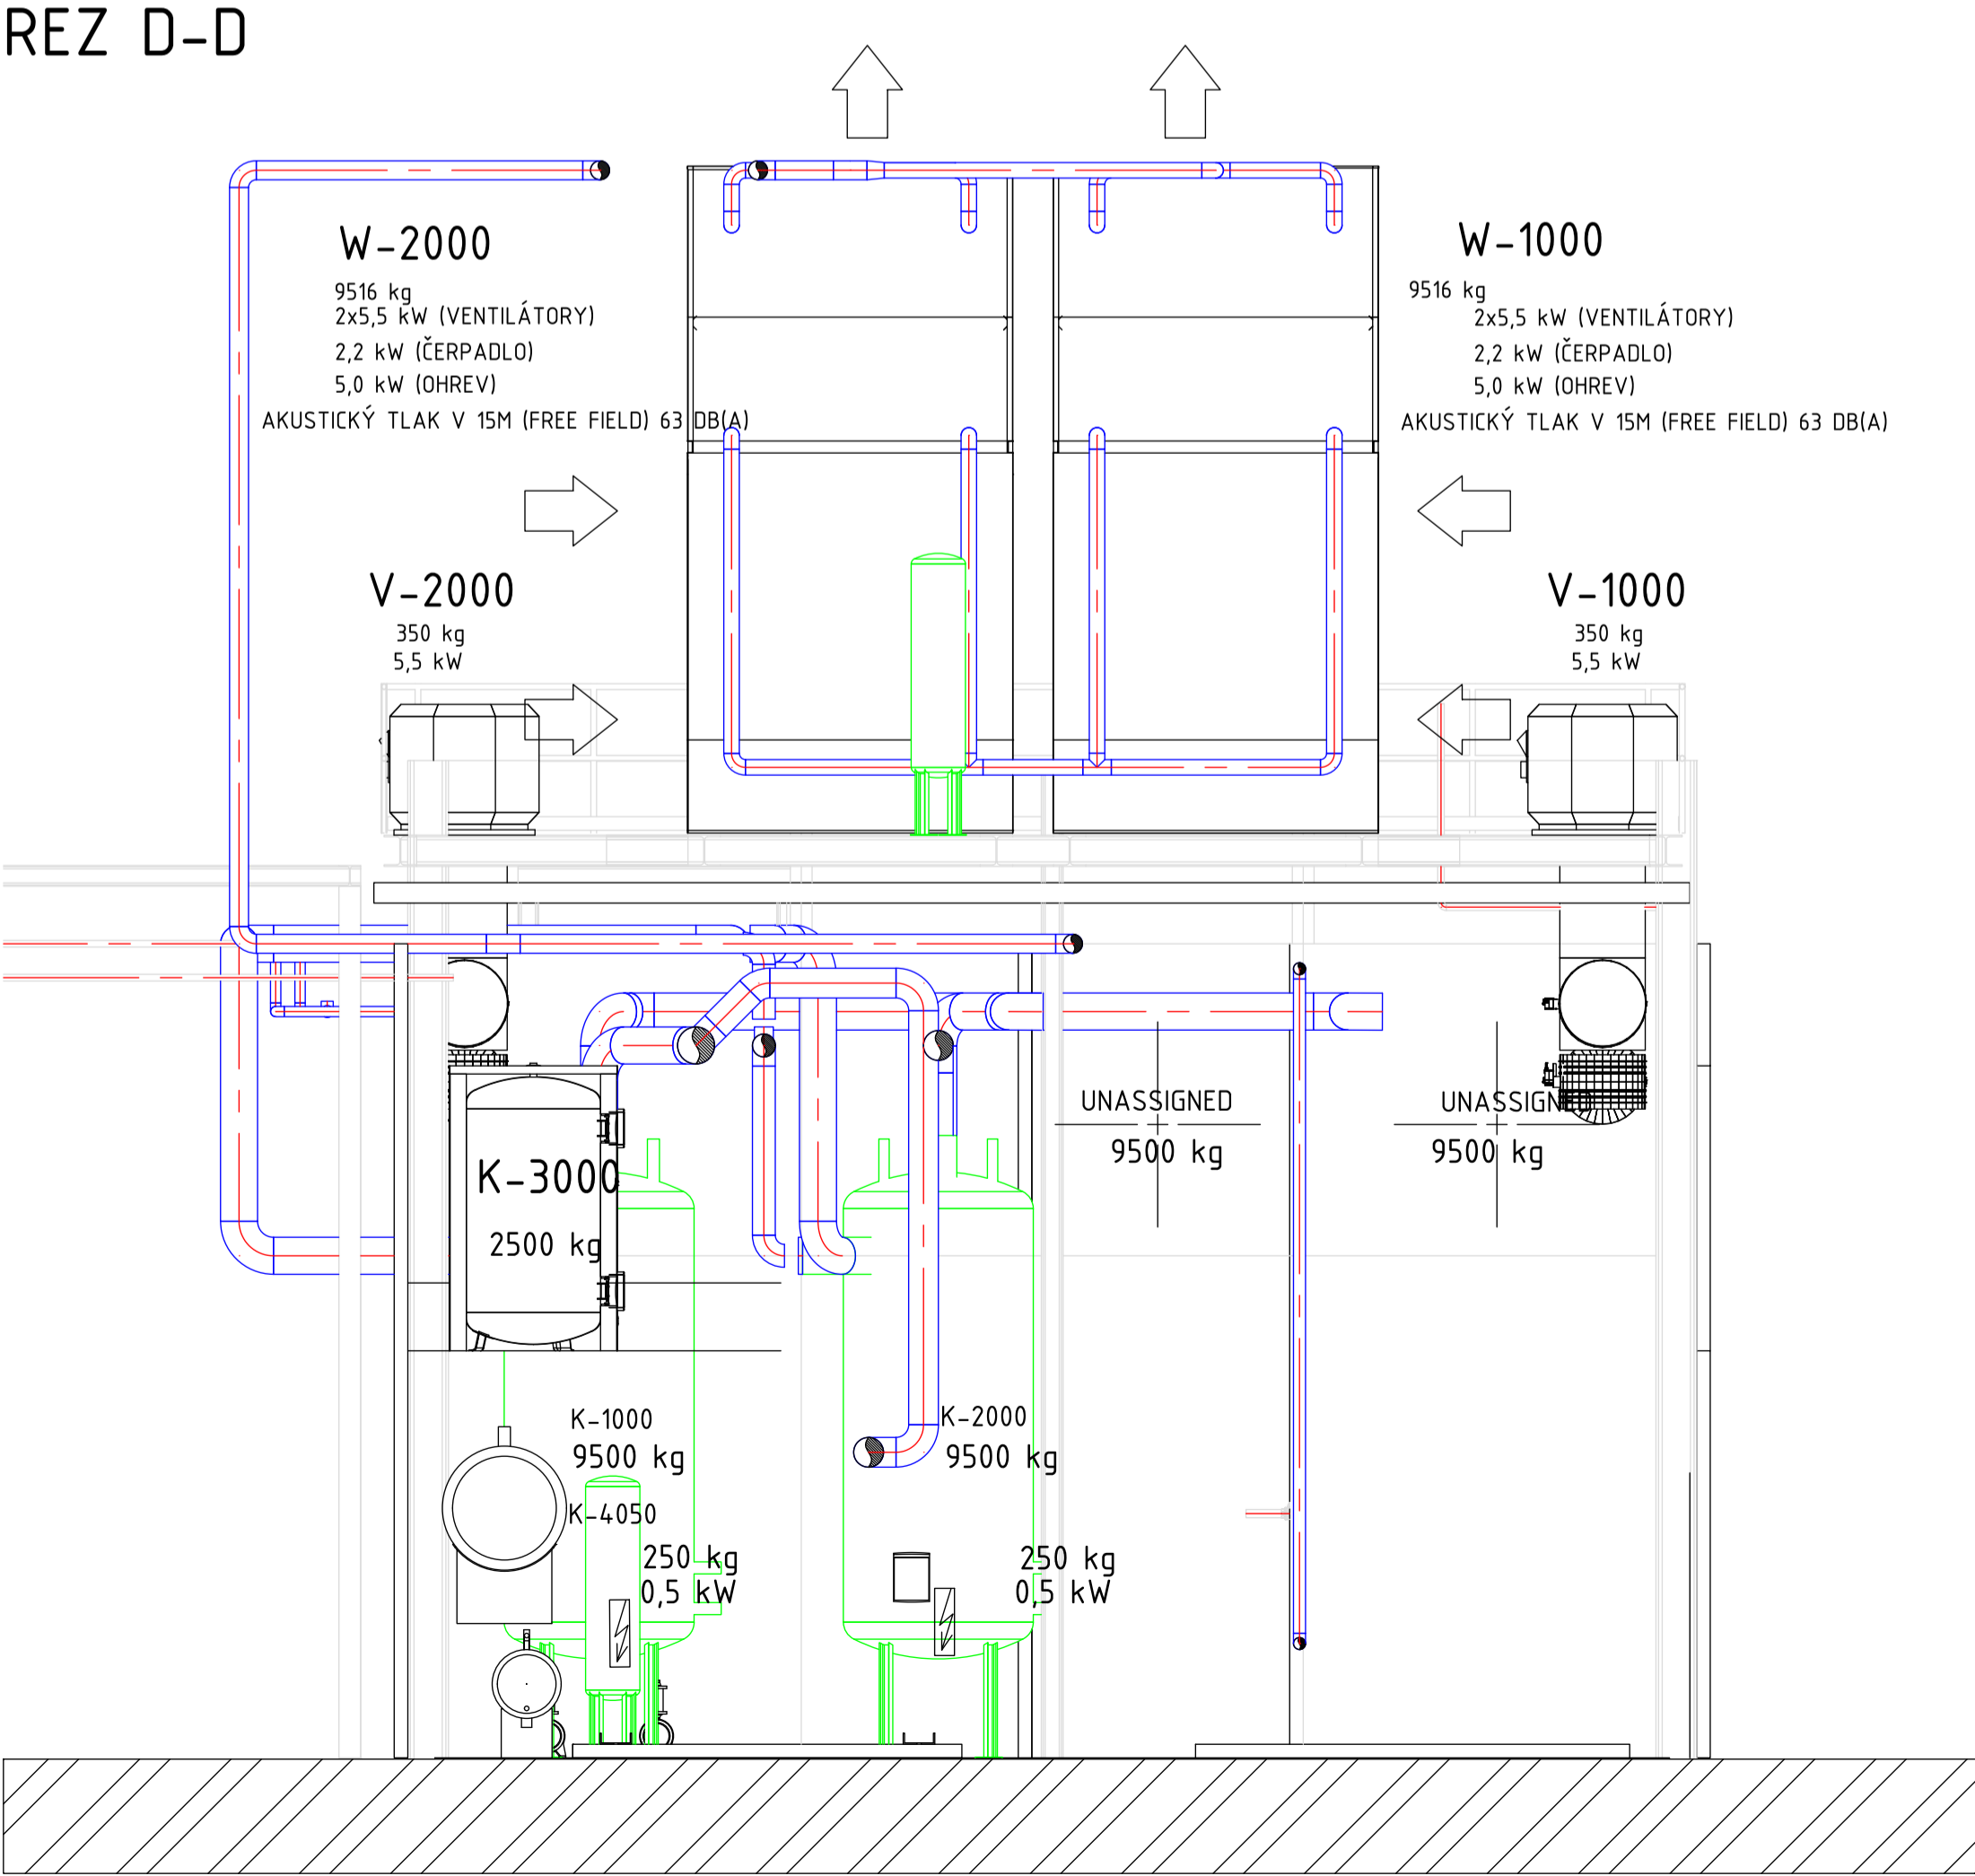

ČÍSLO	DATUM	MENO	POPIS ZMENY	PODPIS	
REVÍZIE					
ORIENTÁCIA		PROJEKTANT		ČÍSLO PARÉ	AUTORIZAČNÉ RAZÍTKO
					
Zodp. projektant:		ING. VLADIMÍR MELÍŠIK	Projektant:	ING. VLADIMÍR MELÍŠIK	
Kontroloval:		ING. VLADIMÍR MELÍŠIK	Vypracoval:	ING. VLADIMÍR MELÍŠIK	
Názov stavby: MODERNIZÁCIA SYSTÉMOV CHLADENIA					
Investor: EQUUS A.S. HVEZDZNA 38, BRATISLAVA				Stupeň: ŠTÚDIA	
Miesto: VINICA, OBEC VINICA				Formát: ISO full bleed A1 (84100 x 594,00)	
Parcelné číslo: 2010/2				Dátum: 27.01.2022	
SO: SO 20				Vytlačenie: 05.04.2022	
Časť: STROJOVNÁ CHLADENIA					
Profesia: CHLADENIE				Mierka: 1:40	
Názov výkresu: NOVA STROJOVNÁ REZY, POHLADY					
Číslo výkresu: 03-000-Z001-1-2022-02					