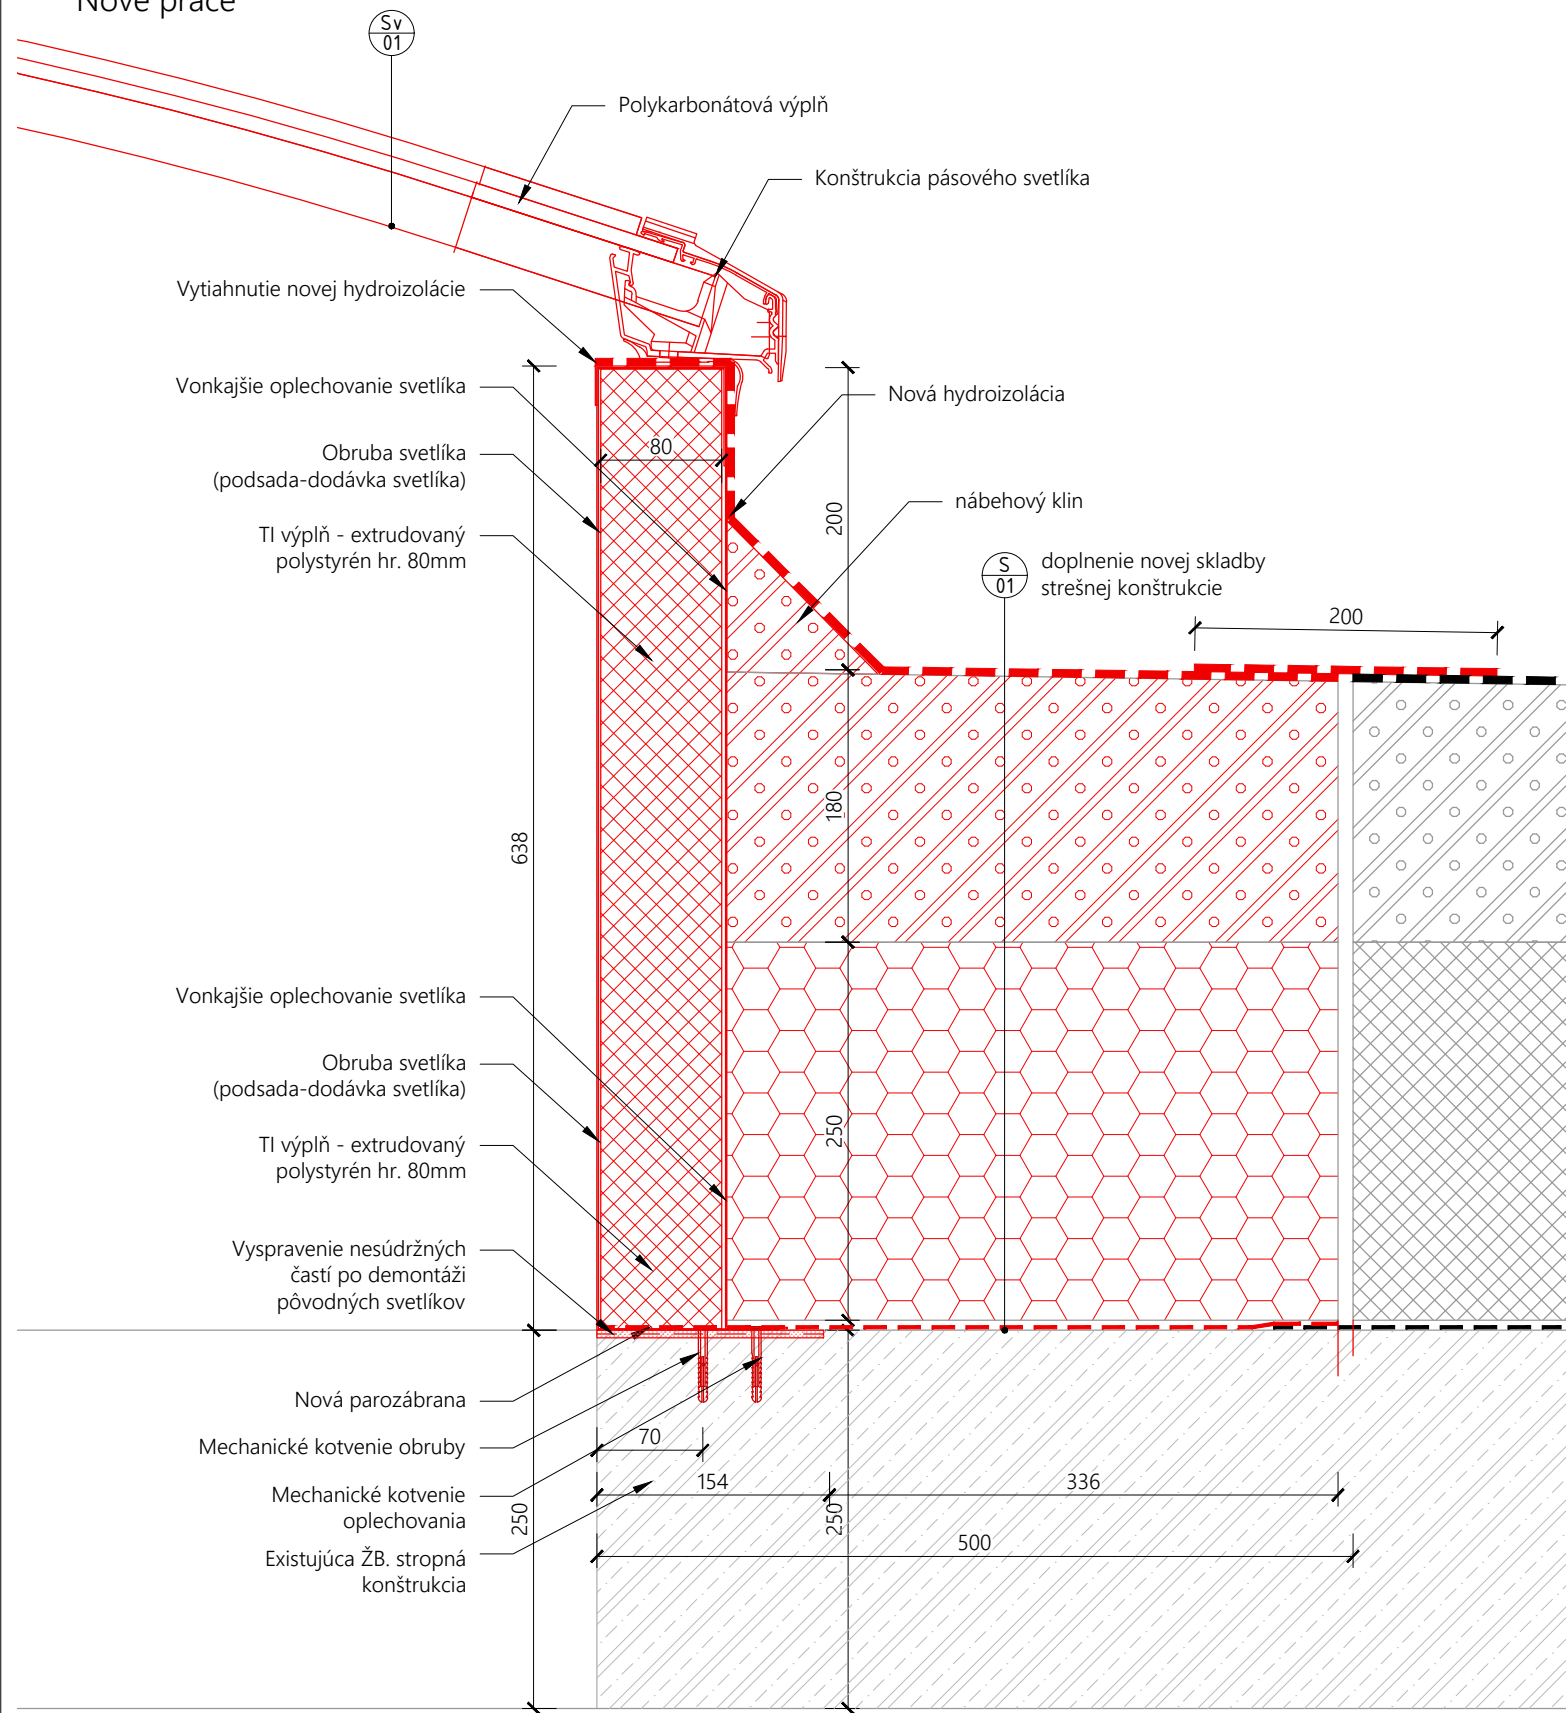


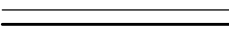


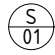


DETAIL č.1 - Svetlík  
M 1:5  
Nové práce



LEGENDA:

-   NOVÉ PRÁCE
-  PŮVODNÉ KONŠTRUKCIE
-  EXISTUJÚCE BETÓNOVÉ KONŠTRUKCIE
-  EXISTUJÚCE SILIKÁTOVÉ KONŠTRUKCIE

-  Doplnená nová skladba strechy
- Nová hydroizolácia na báze PVC-P vystužená sklotextílnou sieťkou, hr. 1,5 mm
  - Tepelná izolácia na báze EPS 70S hr. 180mm (presnú hrúbku prispôbiť skutočnému stavu)
  - Tepelná izolácia na kamennej minerálnej vlny hr. 250mm (presnú hrúbku prispôbiť skutočnému stavu)
  - Doplnenie novej parozábrany PE fólia (alternatívne penetračný náter, prispôbiť podľa skutočného stavu)

NÁZOV A MIESTO STAVBY :

Vypracovanie projektovej dokumentácie k dielu  
Revitalizácia okien a dverí fasádnych konštrukcií Manželských internátov UK, Mlyny -  
2. etapa – výmena svetlíkov, Telocvična II, blok J  
blok J, Staré grunty 36, 841 04 Bratislava, par. č. 2940/24 - Karlová Ves

INVESTOR:

Univerzita Komenského v Bratislave  
Šafárikovo nám. č. 6, 818 06 Bratislava

Vysokoškolské mesto Ľ. Štúra – Mlyny UK  
Staré Grunty 36, 841 04 Bratislava



UNIVERZITA  
KOMENSKÉHO  
V BRATISLAVE



VYSOKOŠKOLSKÉ MESTO  
Ľ. ŠTÚRA – MLYNY  
Univerzita Komenského  
v Bratislave

SPRACOVATEĽ PD:

Ing. Matúš Cerovský  
Čsl. parašutistov 11, Bratislava 831 03  
tel: +421 904 571 460  
e-mail: matus.cerovsky@gmail.com

STUPEŇ DOKUMENTÁCIE:

DOKUMENTÁCIA PRE VÝBER ZHOTOVITEĽA

KOORDINÁTOR PROJEKTU (HIP):	VYPRACOVAL:	KONTROLOVAL:	ZODPOVEDNÝ PROJEKTANT:
Ing. Matúš Cerovský	Ing. Matúš Cerovský	Ing. Matúš Cerovský	Ing. Matúš Cerovský

Č. ZÁKAZKY:	DÁTUM:
UKBA2023_03	07/2023

NÁZOV STAVEBNÉHO OBJEKTU:	FORMÁT:
TELOCVIČNA - BLOK J	2xA4
ČASŤ :	MIERKA:
ARCHITEKTONICKO-STAVEBNÉ RIEŠENIE	1:5
OBSAH VÝKRESU :	ČÍSLO VÝKRESU:
DETAIL č.1 - NS	05