

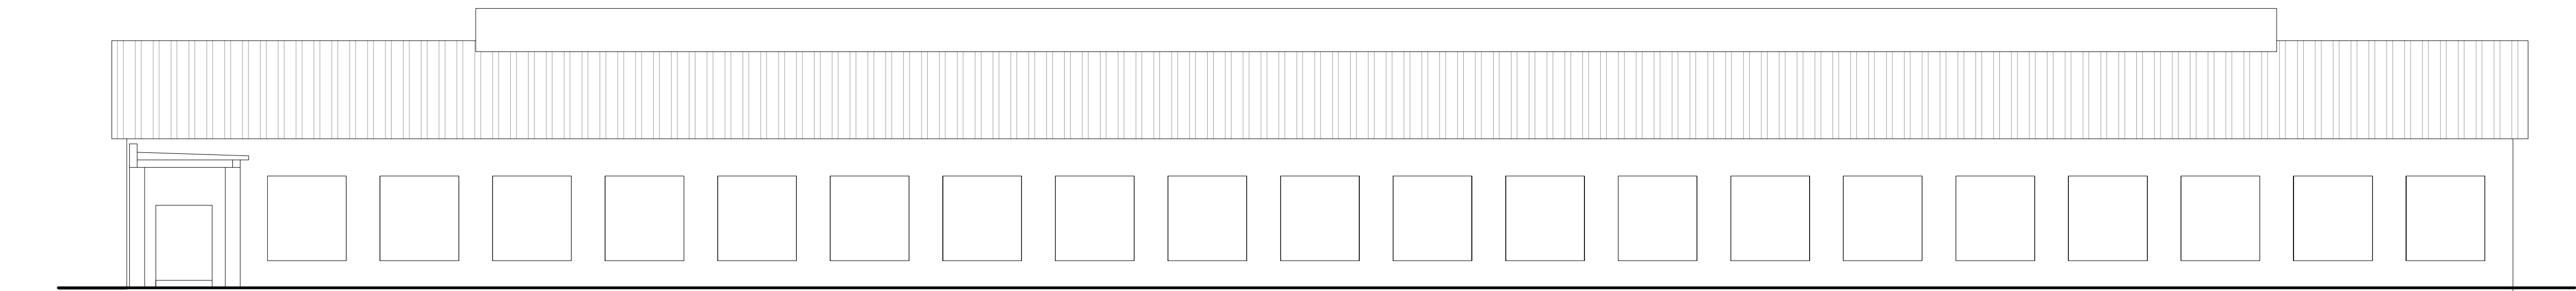



Pôdorys - Jestvujúci stav

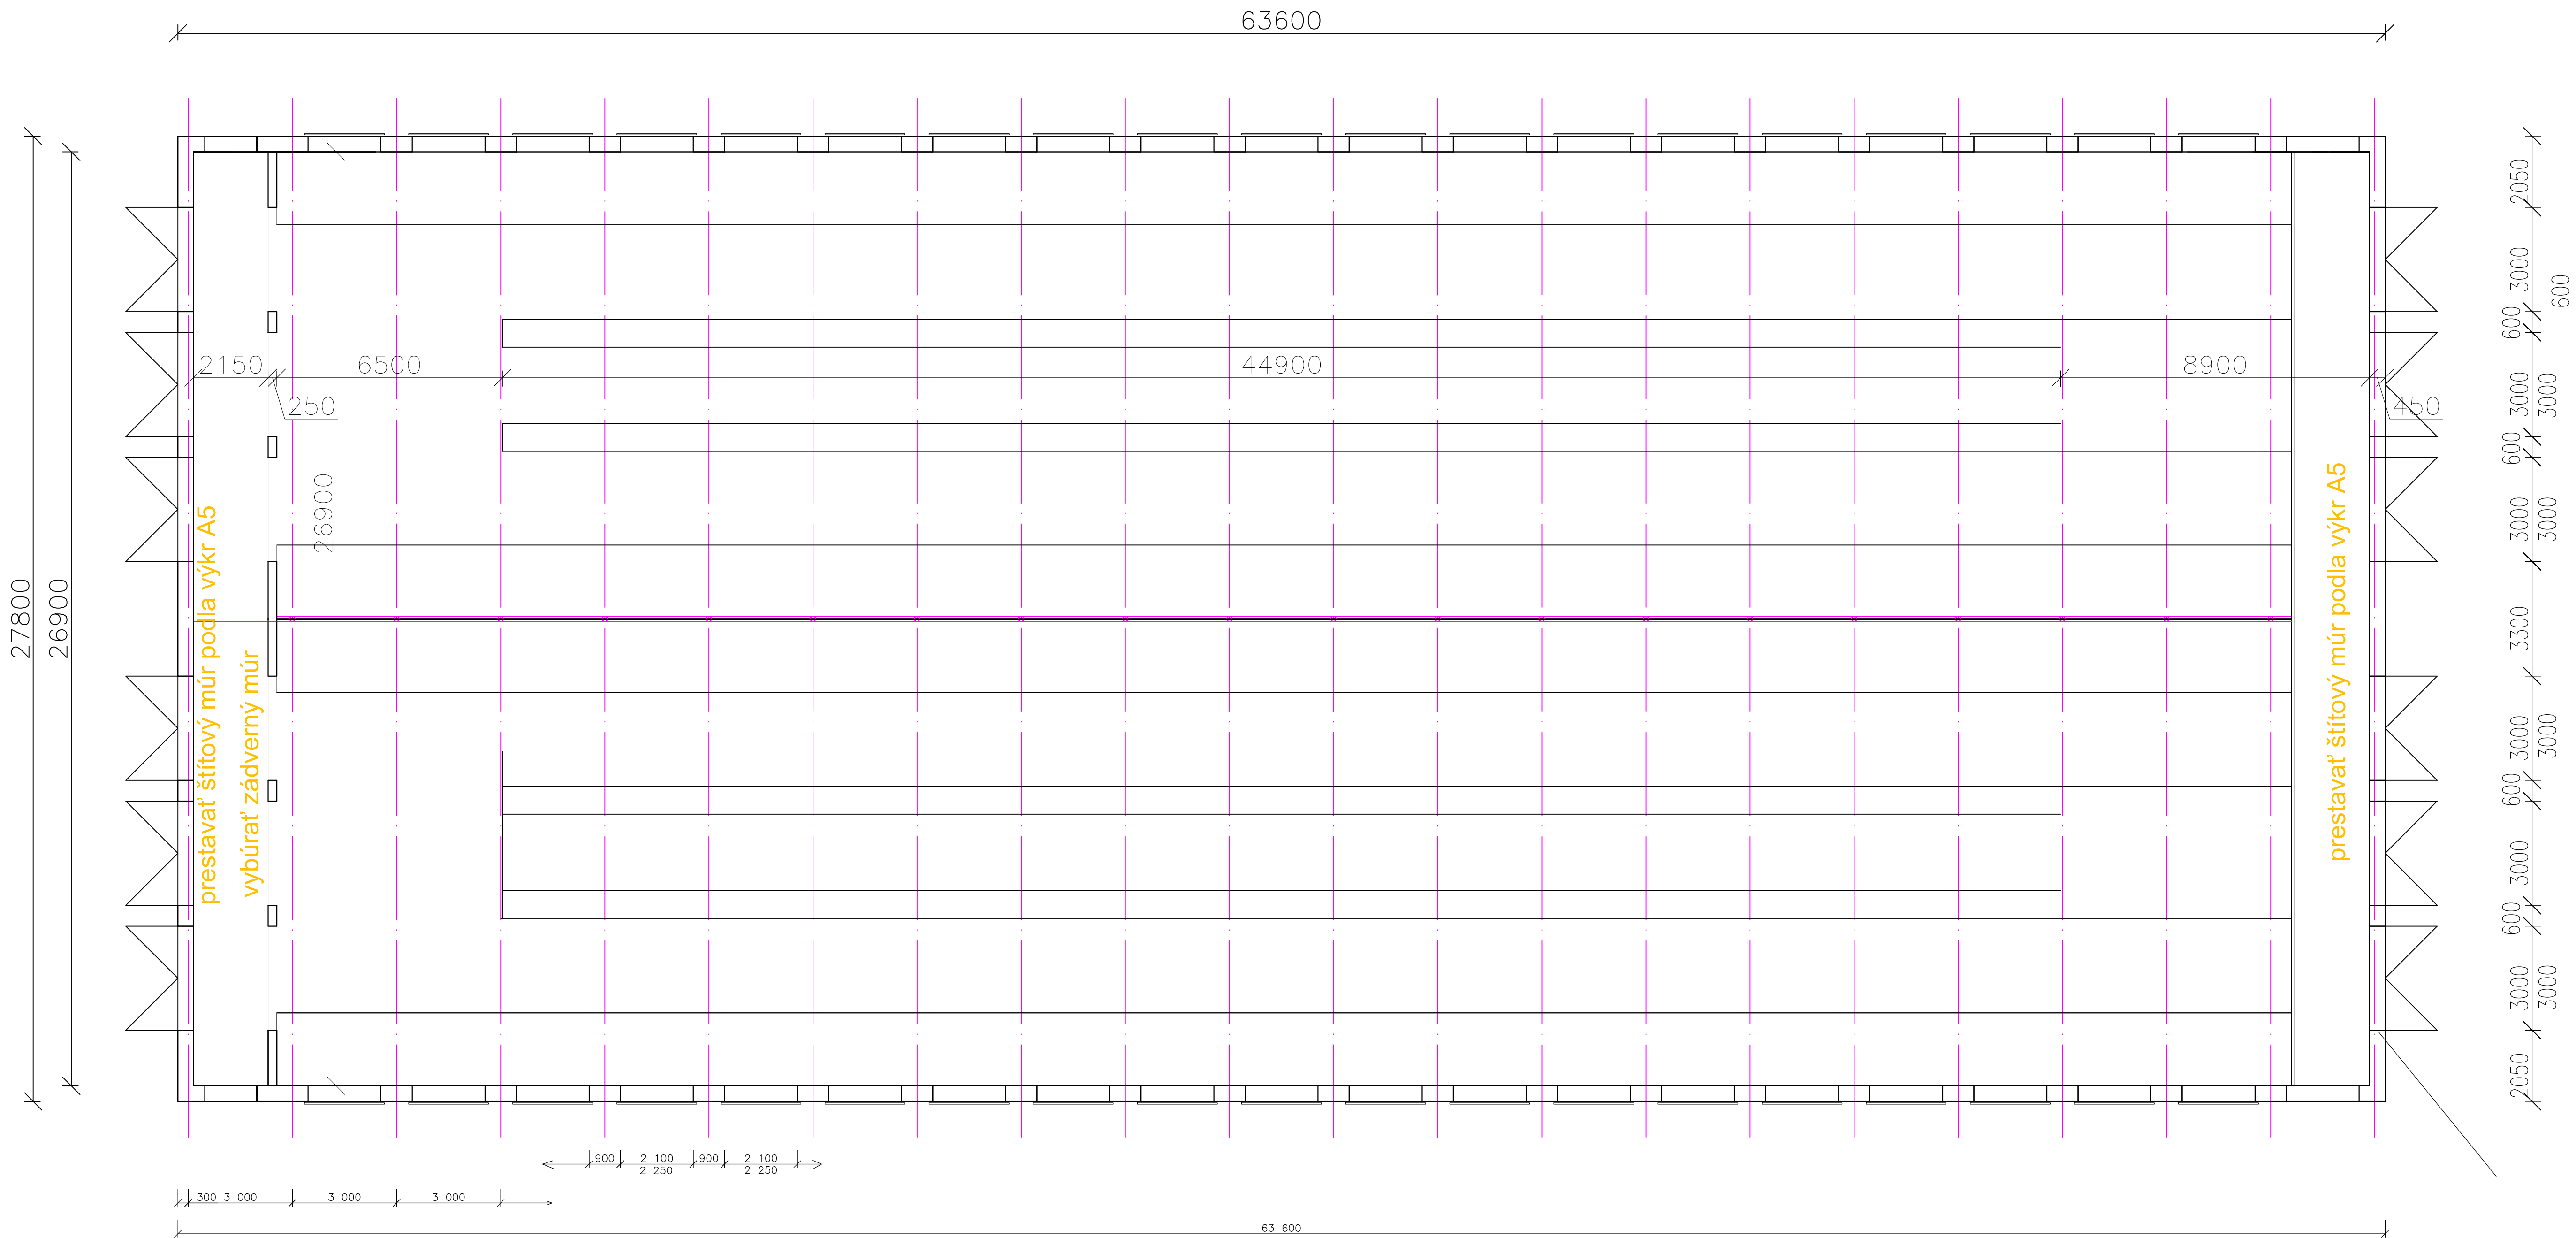

Pohľad - Jestvujúci stav

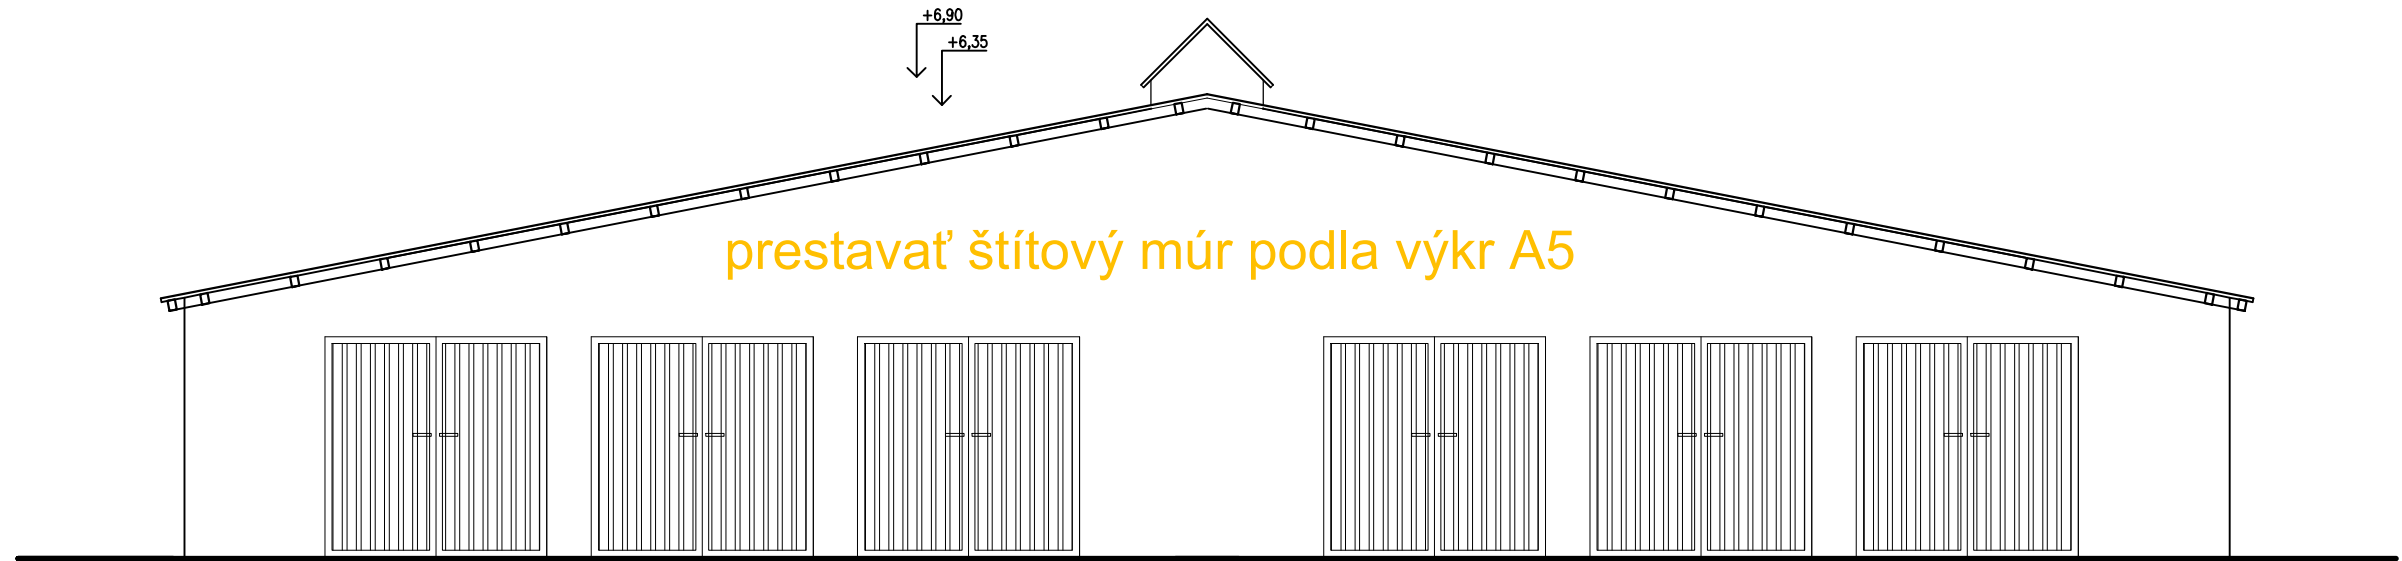

Rez - Jestvujúci stav

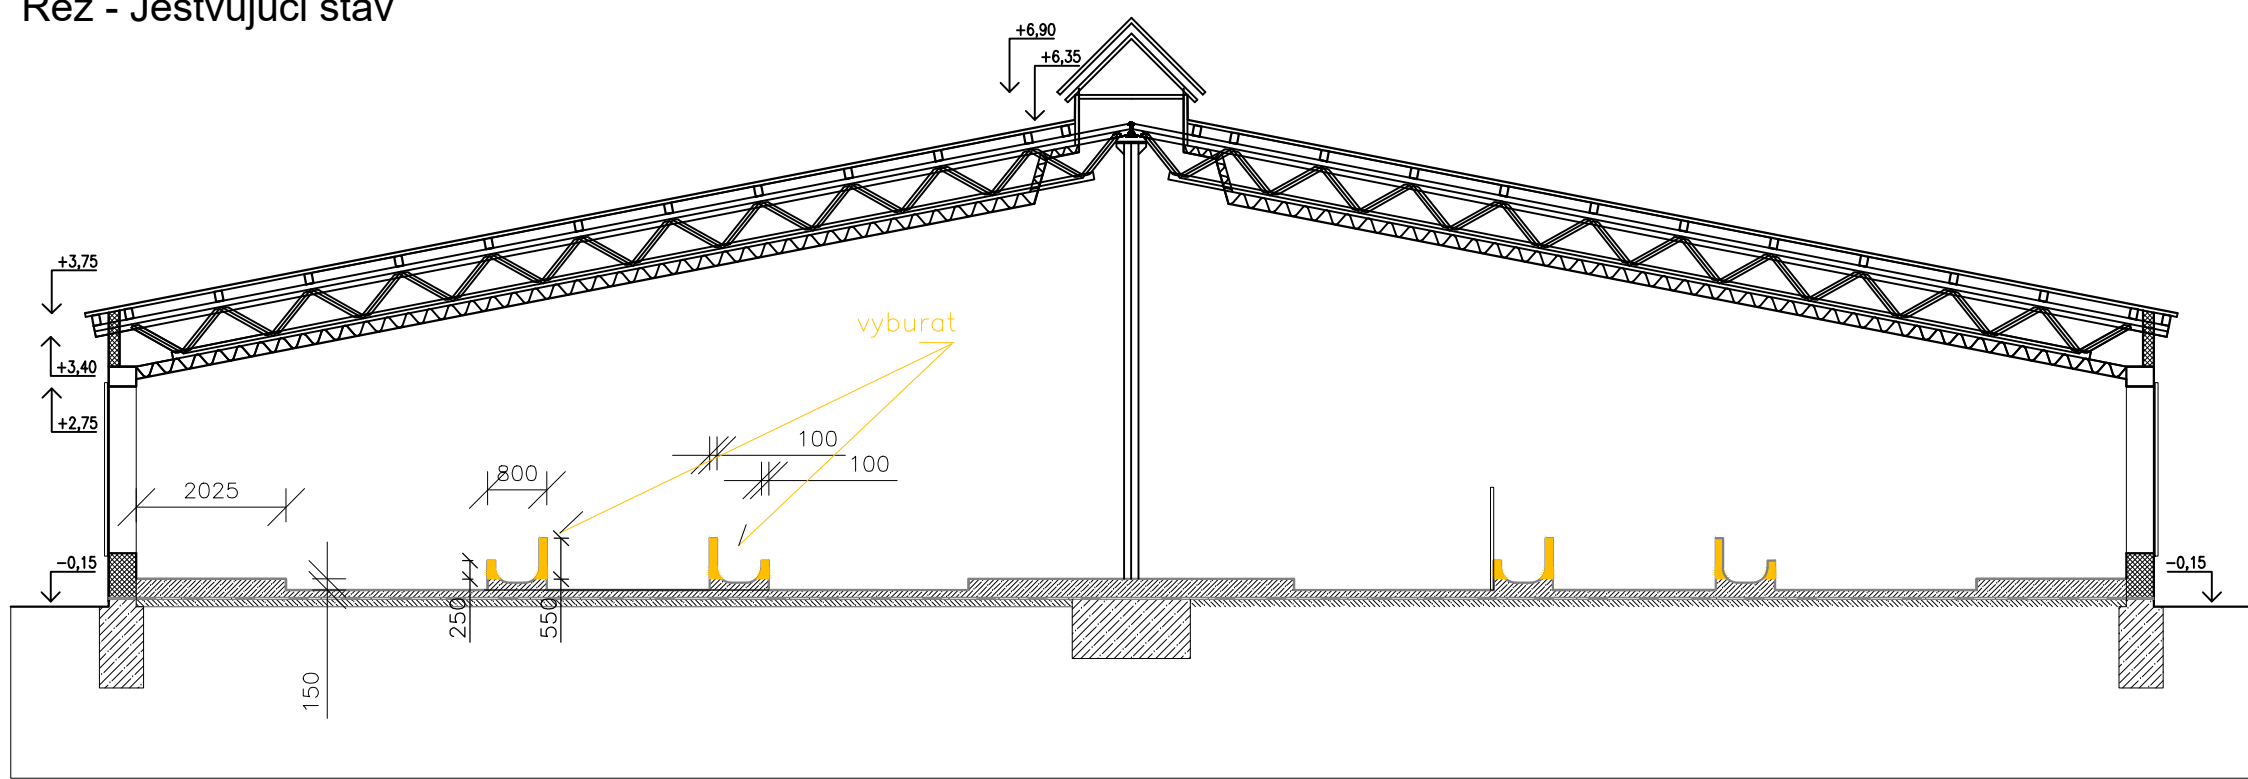

AUTORIZOVANÝ ARCHITEKT-STAVEBNÝ INŽINIER		VYPRACOVAL	
ING. BALLA MIROSLAV		ING. BALLA MIROSLAV	
INVESTOR	Poľnohospodárske družstvo Žembovice		FORMÁT DÁTUM MIERKA STUP. DOK  As - 1
MIESTO STAVBY	hospodársky dvor: Selec		
NAZOV STAVBY	Modernizácia ustajnenia dojníc Kravín K8		
VÝKRES	Jestvujúci stav		