



STANOVISKO PREVÁDZKOVATEĽA DISTRIBUČNEJ SÚSTAVY č. NPP/11223/2021

Mesto Košice
Trieda SNP 48/A
040 11 Košice - Západ

V Košiciach, 14.09.2021

Vážený zákazník,

na základe Vašej žiadosti o pripojenie odberného miesta

Košice - Nad jazerom, 040 12 Košice - Nad jazerom/Parcela č. 1592/73
--

si Vás dovoľujeme informovať, že ste v rámci procesu podávania žiadosti **nepreukázali vlastnícke právo k nehnuteľnosti**, na ktorej žiadate zriadenie nového odberného miesta. Z uvedeného dôvodu Vám zasielame **informatívne stanovisko, ktoré neslúži ako podklad na uzatvorenie zmluvy o pripojení ani na iné právne úkony**.

Za predpokladu, že v budúcnosti získate resp. preukázate vlastnícke právo k predmetnej nehnuteľnosti, môžete opätovne požiadať o pripojenie predmetného odberného miesta. Požadované doklady na preukázanie vlastníckeho práva nájdete na našom portále eVSD (www.vsds.sk) v časti Odberatelia elektriny/Domácnosti/Preukazovanie vlastníctva.

Kontakty

Zákaznícka linka VSD: 0850 123 312 • info@vsds.sk • www.vsds.sk • **Poruchová linka VSD:** 0800 123 332

Adresa pre písomný kontakt: Východoslovenská distribučná, a.s., Mlynská 31, 042 91 Košice, Slovenská republika

Spoločnosť je zapísaná v Obchodnom registri Okresného súdu Košice I, oddiel Sa, vložka 1411/V, IČO: 36 599 361, DIČ: 2022082997, IČ DPH: SK2022082997

Bankové spojenie: Citibank Europe plc., pobočka zahraničnej banky, IBAN: SK07 8130 0000 0020 0848 0108, BIC: CITI SK BA



Technické podmienky pripojenia ku dňu 14.09.2021 sú stanovené nasledovne a majú informatívny charakter:

Miesto pripojenia	Pilierová prípojková skriňa (ďalej len istiaci prvok) číslo R0220-531011, ktorú je potrebné vymeniť za SR (W3/4), označená na str. 2 tohto stanoviska "Lokalita možného pripojenia"
Hlavný istič	25 A s vypínacou charakteristikou typu „B“
Typ prípojky	Trojfázová
Typ merania	Priame
Umiestnenie merania	Elektromerový rozvádzač - na verejne prístupnom mieste (napr. v oplotení, pred oplotením, vedľa podperného bodu, v zelenom páse).
Majetkové rozhranie	Zariadenie VSD končí určeným istiacim prvkom. Elektrické zariadenie investora začína odbočením kábla z tohto istiaceho prvku smerom do elektromerového rozvádzača.
Dodatočné informácie	RE umiestniť pri SR.

S pozdravom

GOMBOŠ MAROŠ
technik VN a NN - rozvoj distribučnej sústavy
gombos_maros@vsdas.sk

Kontakty

Zákaznícka linka VSD: 0850 123 312 • info@vsds.sk • www.vsds.sk • **Poruchová linka VSD:** 0800 123 332

Adresa pre písomný kontakt: Východoslovenská distribučná, a.s., Mlynská 31, 042 91 Košice, Slovenská republika

Spoločnosť je zapísaná v Obchodnom registri Okresného súdu Košice I, oddiel Sa, vložka 1411/V, IČO: 36 599 361, DIČ: 2022082997, IČ DPH: SK2022082997

Bankové spojenie: Citibank Europe plc., pobočka zahraničnej banky, IBAN: SK07 8130 0000 0020 0848 0108, BIC: CITI SK BA




Operatívny asset manažment


Vyhovitol: GOMBOS_MAROS



1:500

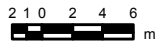

Legenda:	
ZVN a VVN Vedenia	VN Vedenia
VVN kábel	VN kábel
VVN vzduch	VN vzduch
ZVN kábel	NN Vedenia
ZVN vzduch	NN kábel
	NN vzduch
NN Prípoky (orientácie zakreslenie)	NN kábelová pripojka
	NN vzdušná pripojka
Trafostanice	

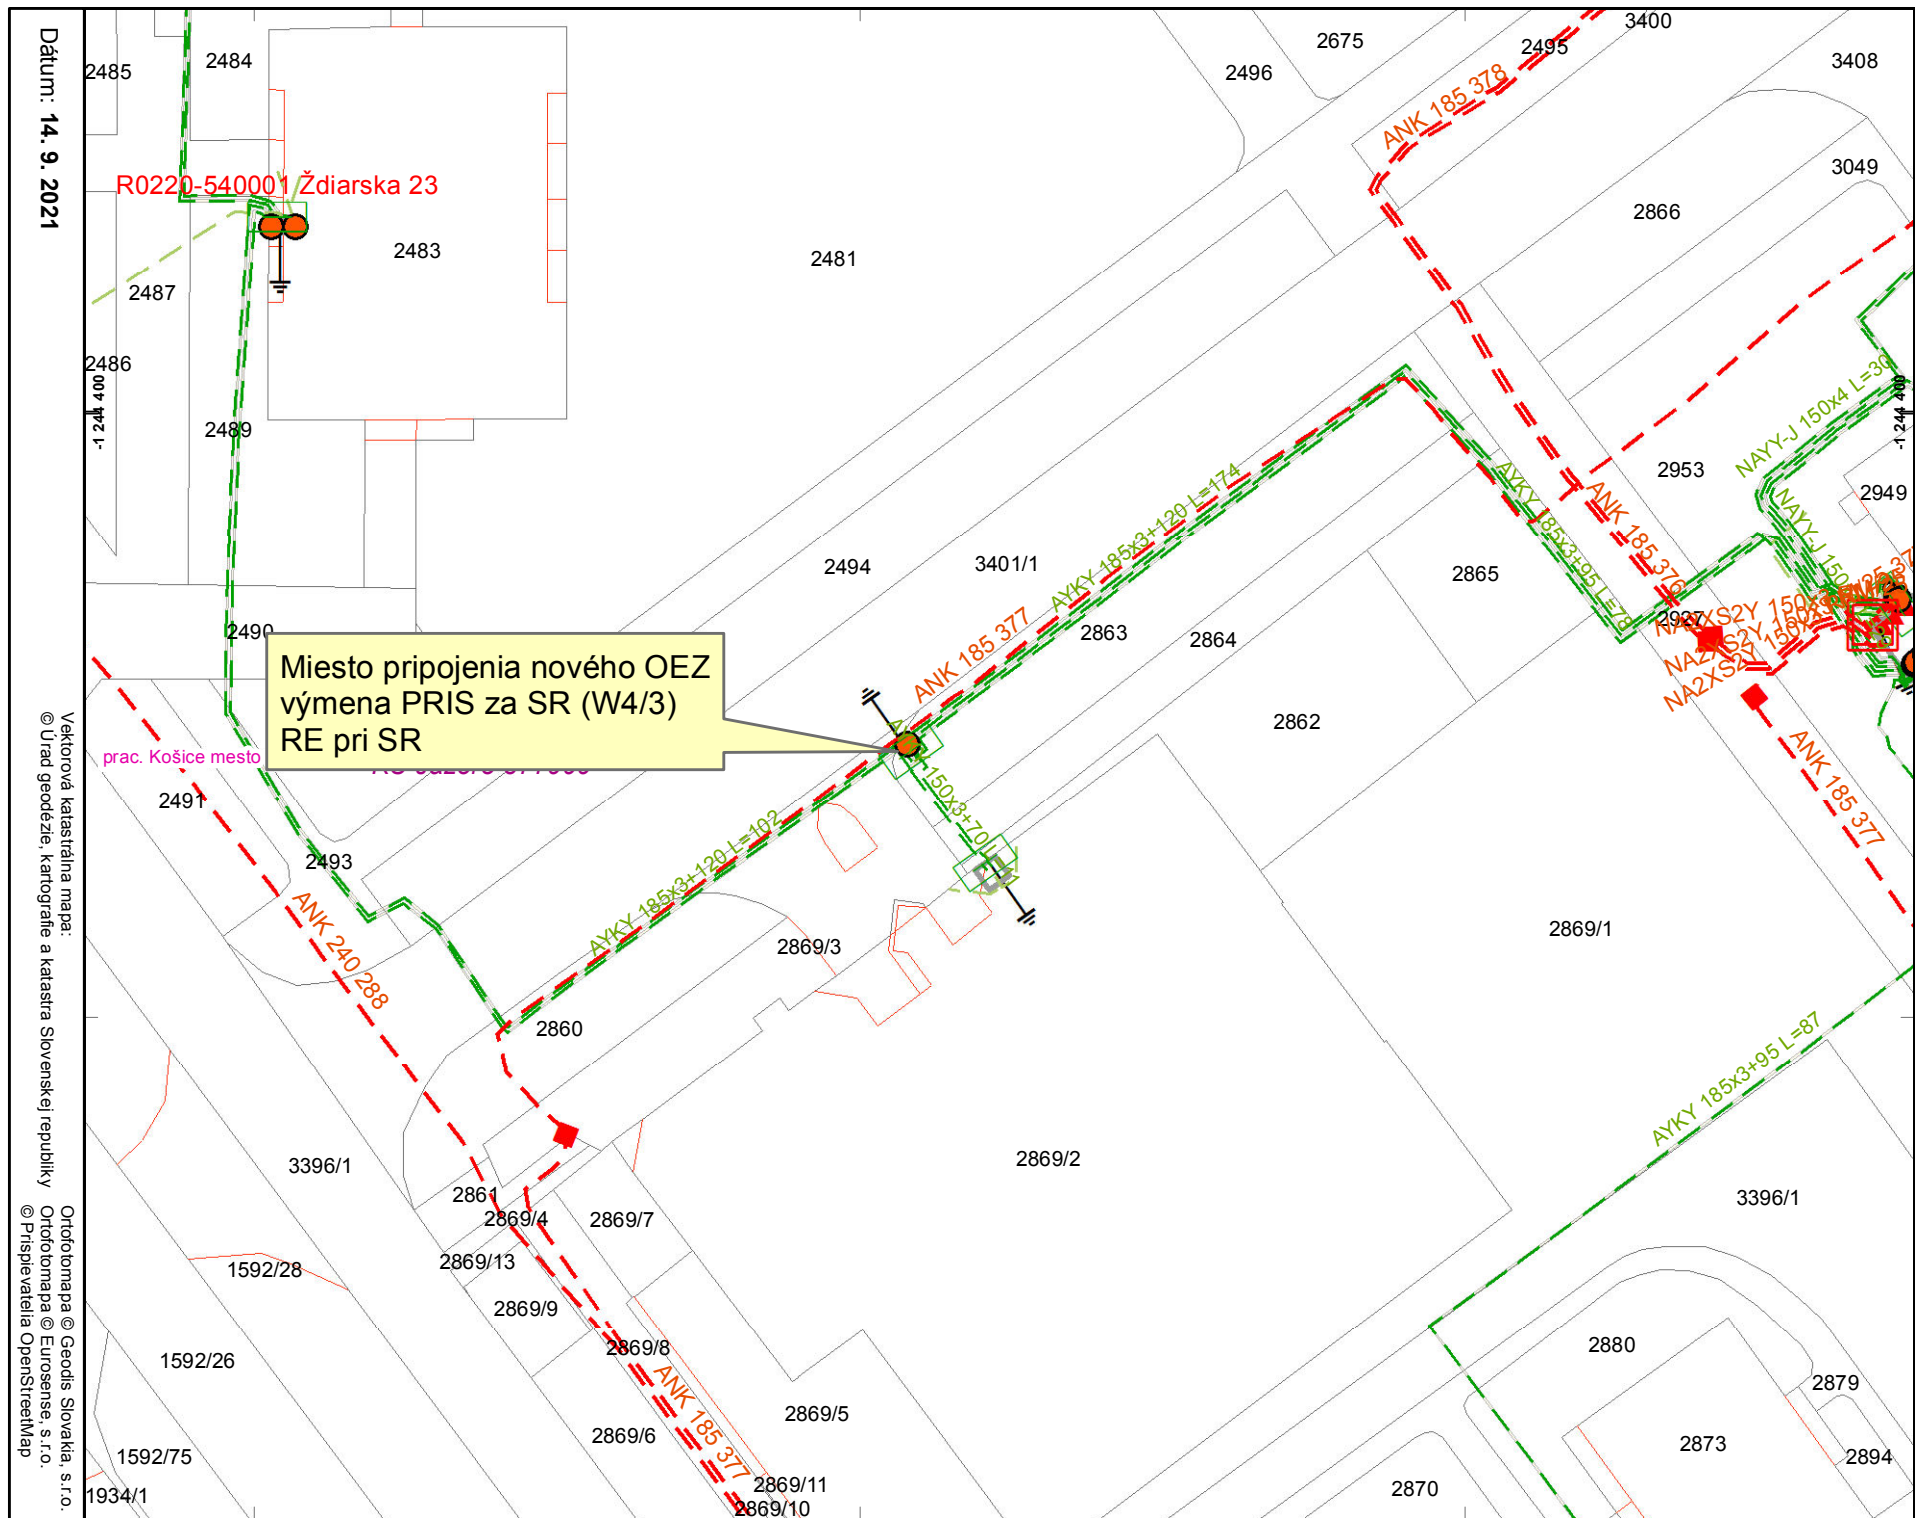

Dátum: 14. 9. 2021

Vektorová katastrálna mapa:
© Úrad geodézie, kartografie a katastra Slovenskej republikyOrtofoto mapa © Geodis Slovakia, s.r.o.
Ortofoto mapa © Eurosense, s.r.o.
© Prispievatelia OpenStreetMap