


Vytyčované body objektu

č.bodu	y [m]	x [m]
01	-260700.13	-1243784.75
02	-260695.11	-1243779.88

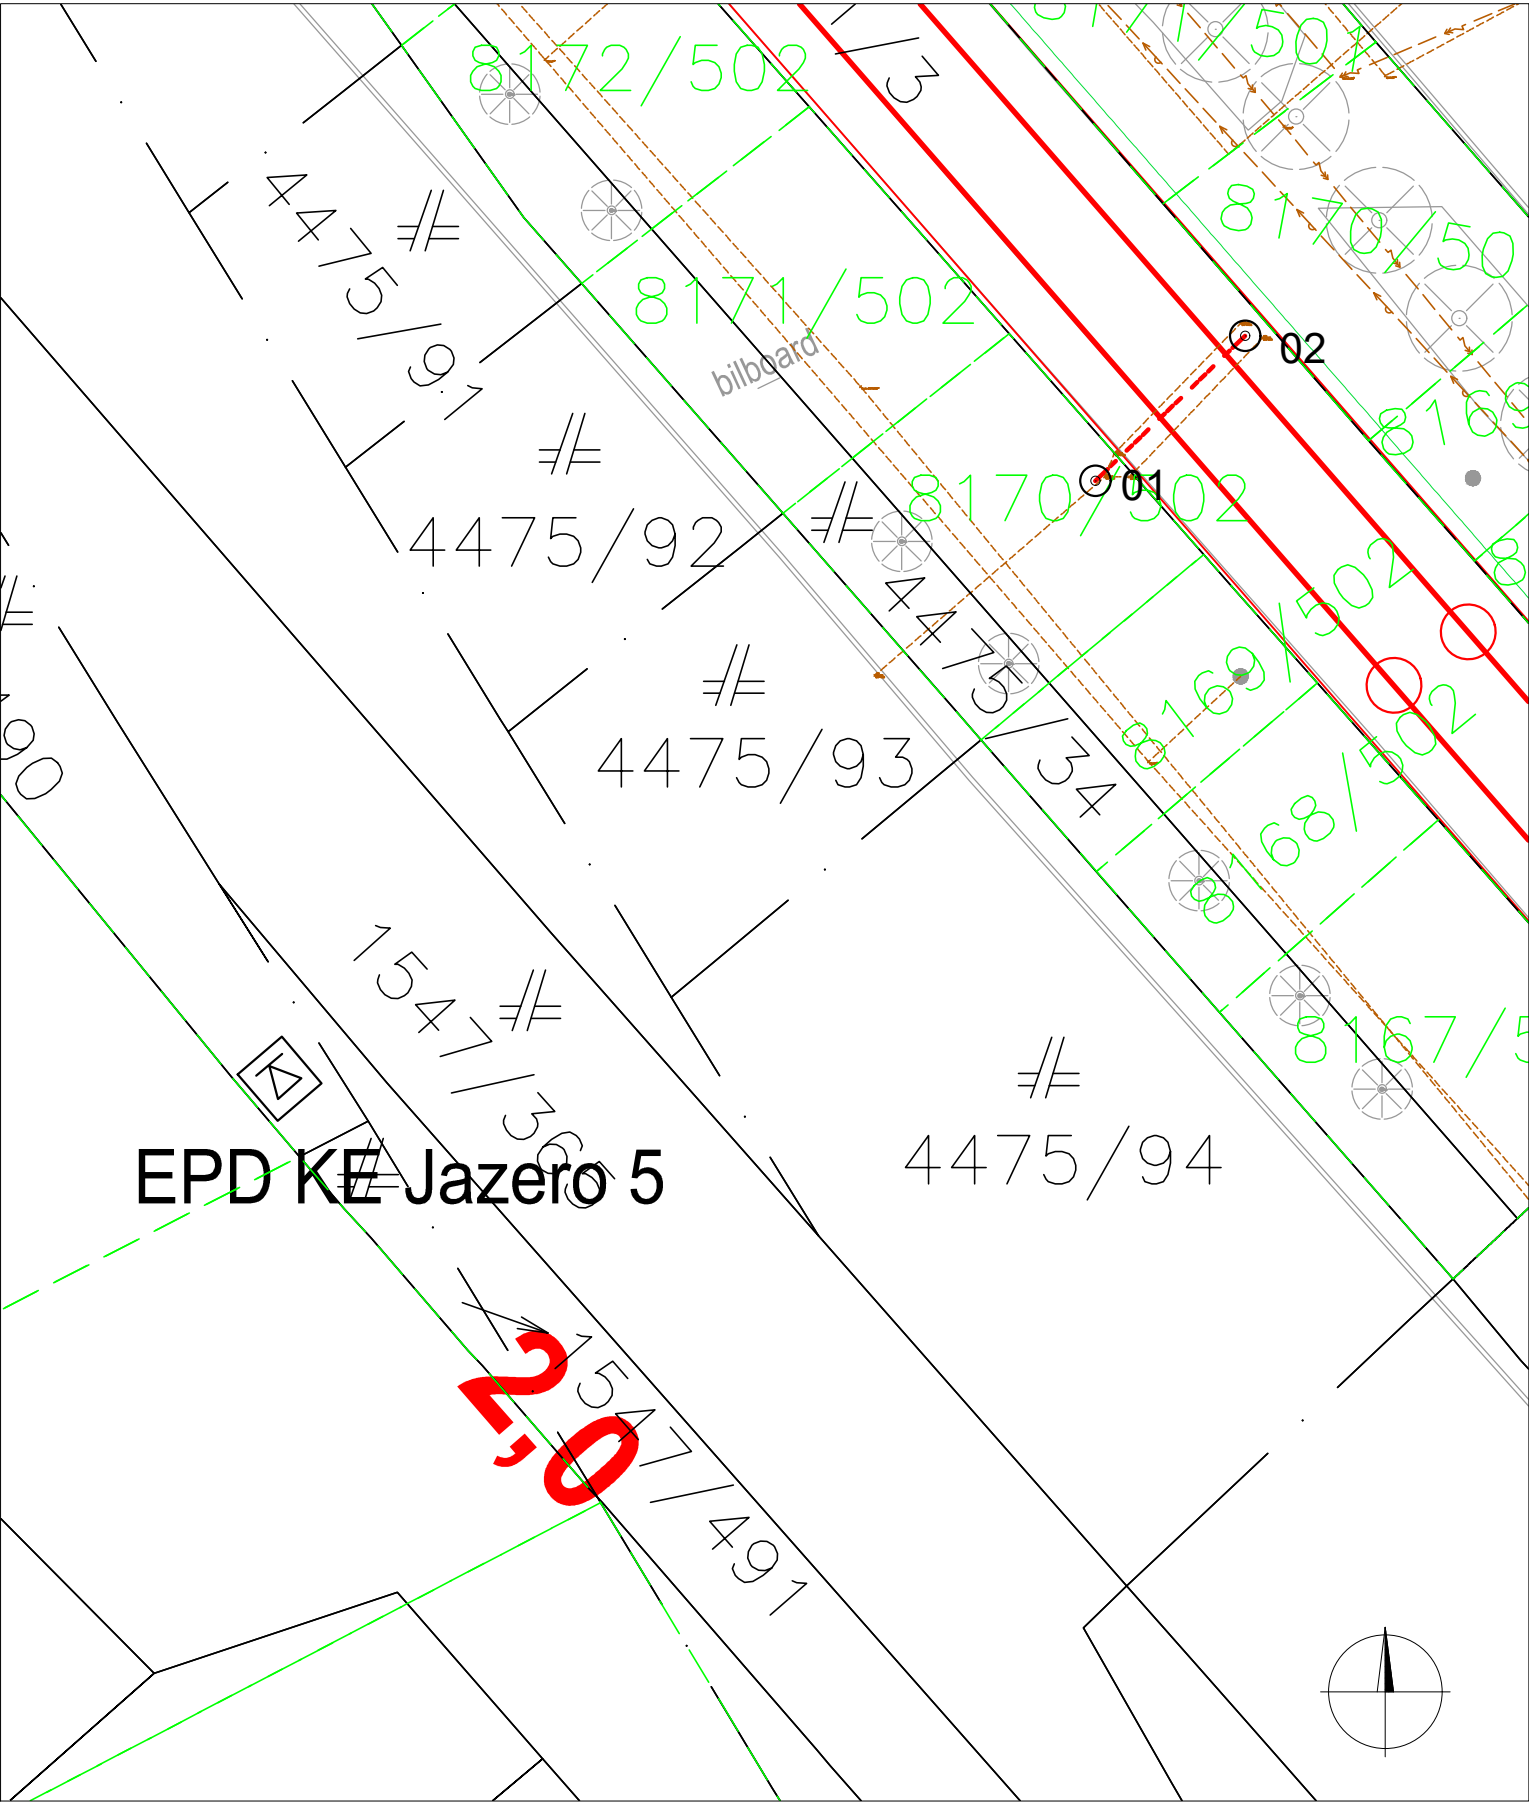





EURÓPSKA ÚNIA
Kohézny fond
OP Integrovaná infraštruktúra 2014 – 2020



MINISTERSTVO
DOPRAVY A VÝSTAVBY
SLOVENSKEJ REPUBLIKY

Výškový systém: Bpv
Súradnicový systém: S-JTSK v realizácii JTSK

Manažér projektu:	Ing. Ján Tóth		
Hlavný inžinier projektu:	Ing. Marek Balko		
Generálny projektant: Združenie MET Košice			
Investor - stavebník:	 Mesto Košice Trieda SNP 48/A 040 11 Košice	Zákazkové číslo: 2016 Stupeň - účel: DSP	

Zodpovedný projektant objektu:	Ing. Vladimír Akuratný			
Navrhol - vypracoval:	Ing. Vladimír Akuratný			
Kontroloval:	Ing. Peter Vážan			
Kraj:	Košický	Okres:	Košice	Ing. Vladimír Akuratný APKO SERVIS Harmincova 4612/4, 05801 Poprad
Stavba:				
KE, Modernizácia električkových tratí MET v meste Košice, 2. etapa				
UČS:				
UČS 17 Ul. Slanecká, úsek trate križ. VSS (mimo) – Obratisko Važecká (mimo) Objekt/súbor: SO 17-23-61 TÚ križ. VSS (mimo) – Obratisko Važecká (mimo), EPD - elektrická polarizovaná drenáž				
Názov prílohy:				
Vytyčovací výkred - EPD KE Jazero 5				
Stupeň - účel:				DSP
Zákazkové číslo:				2016
Dátum:				07/2022
Počet A4:				2
Mierka:				1:250
Časť:				Súprava:
E.17				
Príloha:				
5-4				