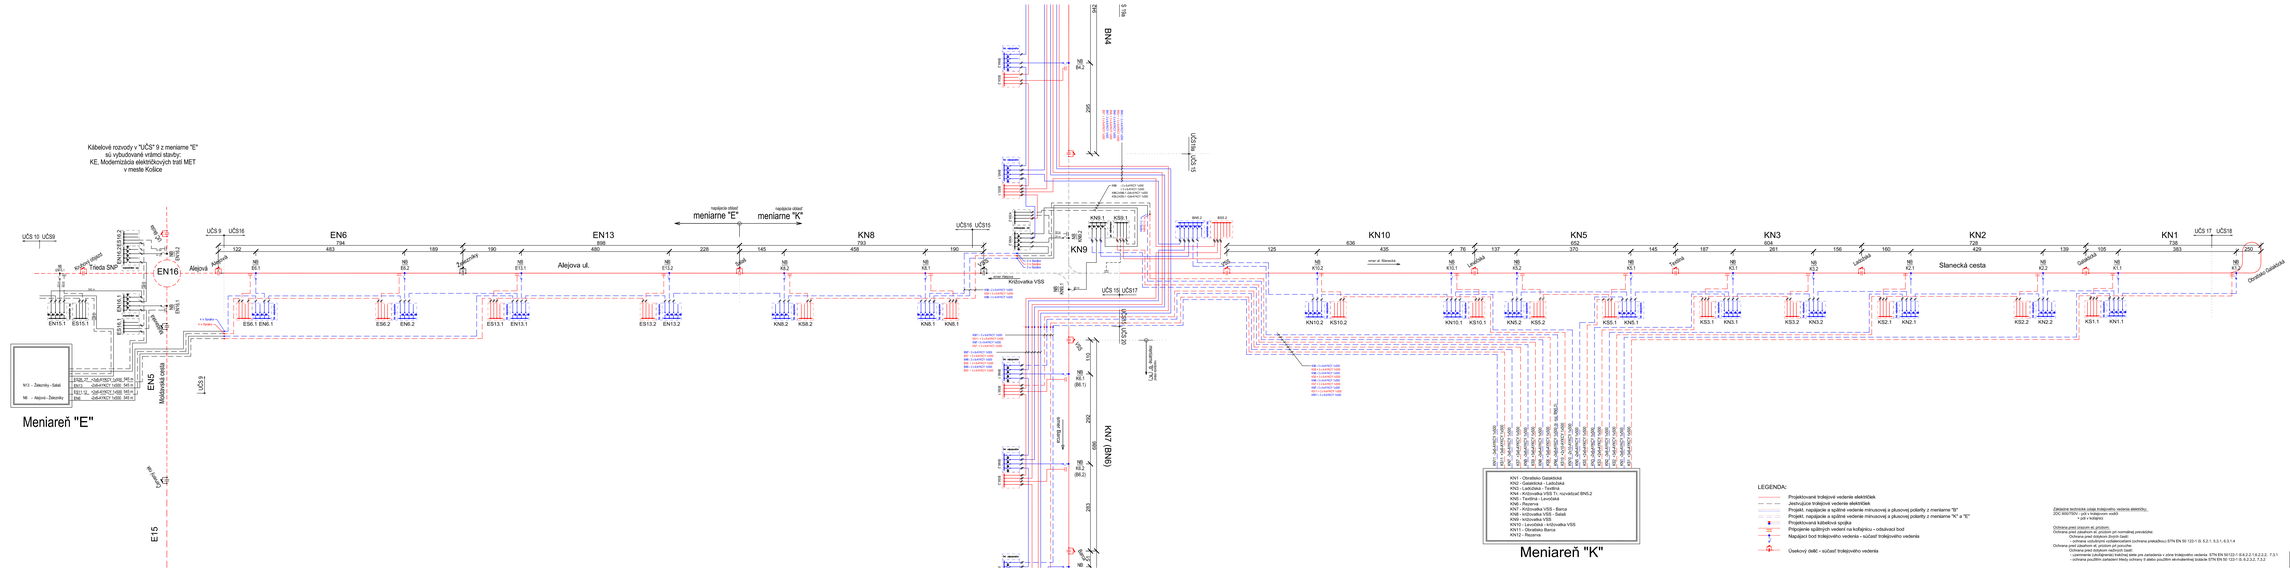

Zásady technické ochrany trolejového vedenia elektrickej trakcie
ZOC 600/750V - pre v trolejovom vodiči
+ pre v kolajnici

Ochrana pred priamym ak. úrazom
Ochrana pred priamym dotykom - ak normálnej prevádzke:
- Ochrana pred dotykom živých častí
- ochranné opatrenia umiestnením (ochrana prekážkou) STN EN 50 122-1 ß.5.2.1, 5.3.1, 6.3.1.4
Ochrana pred nepriamym dotykom
Ochrana pred úrazom neživých častí
- uzemnenie (ochrannej) trakčnej siete pre zariadenia v zóne trolejového vedenia STN EN 50122-1 ß.6.2.2.1,6.2.2.2, 7.3.1
- ochrana použitím ľahkých kovových častí (napr. kovové konštrukcie) STN EN 50 122-1 ß.6.2.3.2, 7.3.2

Výškový systém: Bpv
Súradnicový systém: S-JTSK v realizácii JTSK

Manažér projektu:	Ing. Ján Tóth		
Hlavný inžinier projektu:	Ing. Marek Baňko		
Generálny projektant:	Združenie MET Košice		
Investor - stavebník:	Mesto Košice: Trieda SNP 48/A 040 11 Košice	Dátum/rok mes.:	2016
		Stupeň stav:	DSP

Zodpovedný projektant objektu:	Ing. Peter Iacko		
Navrhol - vypracoval:	Ing. Tomáš Vasľ		
Kontroloval:	Ing. Peter Iacko		
Mgr.	Kočiský	Košice	

KE, Modernizácia elektrických tratí MET v meste Košice, 2. etapa

Objekt - časť:	DSP
Dátum/rok čísla:	2016
Projekt číslo:	1602
Mierka:	
Zast:	Súpisnie

UČS 17
Ul. Slanecká, úsek trate tr/č: VSS (mimo) - Obrancov Valleckej (mimo),
napájacie a spätné vedenie

TÚ krd. VSS (mimo) - Obrancov Valleckej (mimo),
napájacie a spätné vedenie

Názov prílohy: Schéma napájania

Číslo: E.17

Príloha: 8