


Zjednodušená situácia, UČS 18, SO 182001
M 1:250

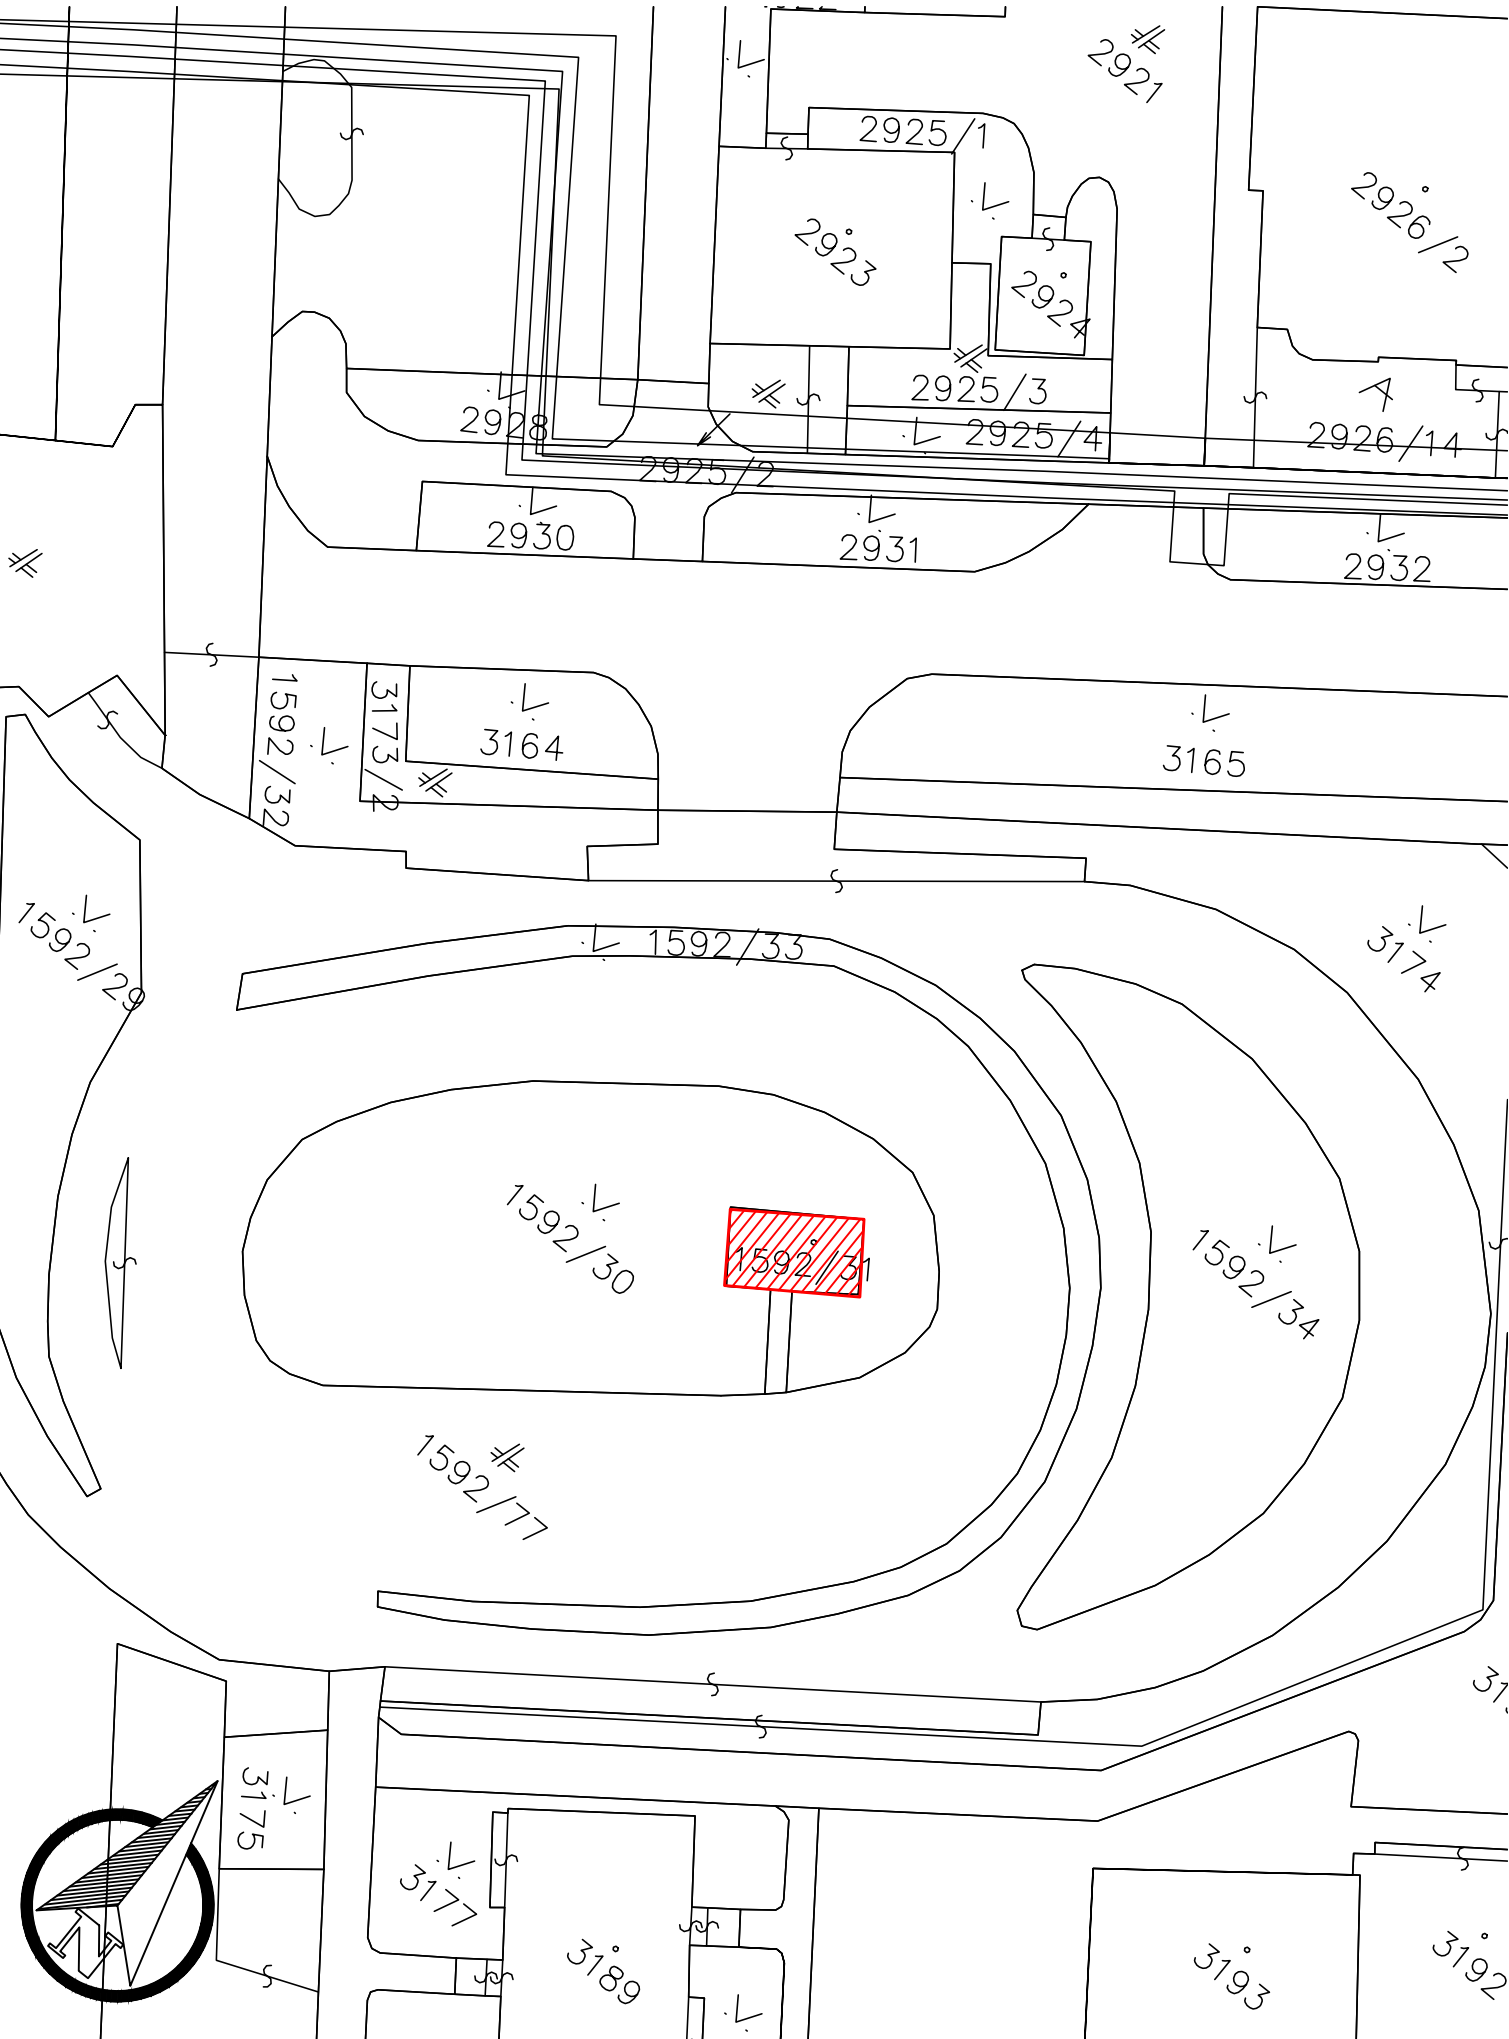




EURÓPSKA ÚNIA
Kohézny fond
OP Integrovaná infraštruktúra 2014 – 2020



MINISTERSTVO
DOPRAVY A VÝSTAVBY
SLOVENSKEJ REPUBLIKY

Manažér projektu:	Ing. Ján Tóth		 Trnavská cesta 27, 831 04 Bratislava Kominárska 2-4, 832 03 Bratislava
Hlavný inžinier projektu:	Ing. Marek Balko		
Generálny projektant:	Združenie MET Košice		
Investor - stavebník:	 Mesto Košice Trieda SNP 48/A 040 11 Košice	Základové číslo: 2016 Stupeň - účel: DSP	

Zodpovedný projektant objektu:	Ing. Marek Balko		 Žriedlová 1, 040 01 Košice		
Navrhol - vypracoval:	Ing. Monika Šoltysová				
Kontroloval:	Ing. Gabriel Noga				
Kraj:	Košický	Okres:	Košice	Riaditeľ:	
Stavba:			Ing. Ján Tóth		
KE, Modernizácia električkových tratí MET v meste Košice, 2. etapa				Stupeň - účel:	DSP
UČS: UČS 18 Obratisko Važecká Objekt/súbor: SO 18-20-01 Obratisko Važecká, budova útulku SO 18-20-01.1 Architektonicko-stavebné riešenie				Zákazkové číslo:	2016
				Dátum:	09/2022
				Počet A4:	2xA4
				Mierka:	1:500
				Časť:	Súprava:
E.18					
Názov prílohy:				Príloha:	00
Zjednodušená situácia					