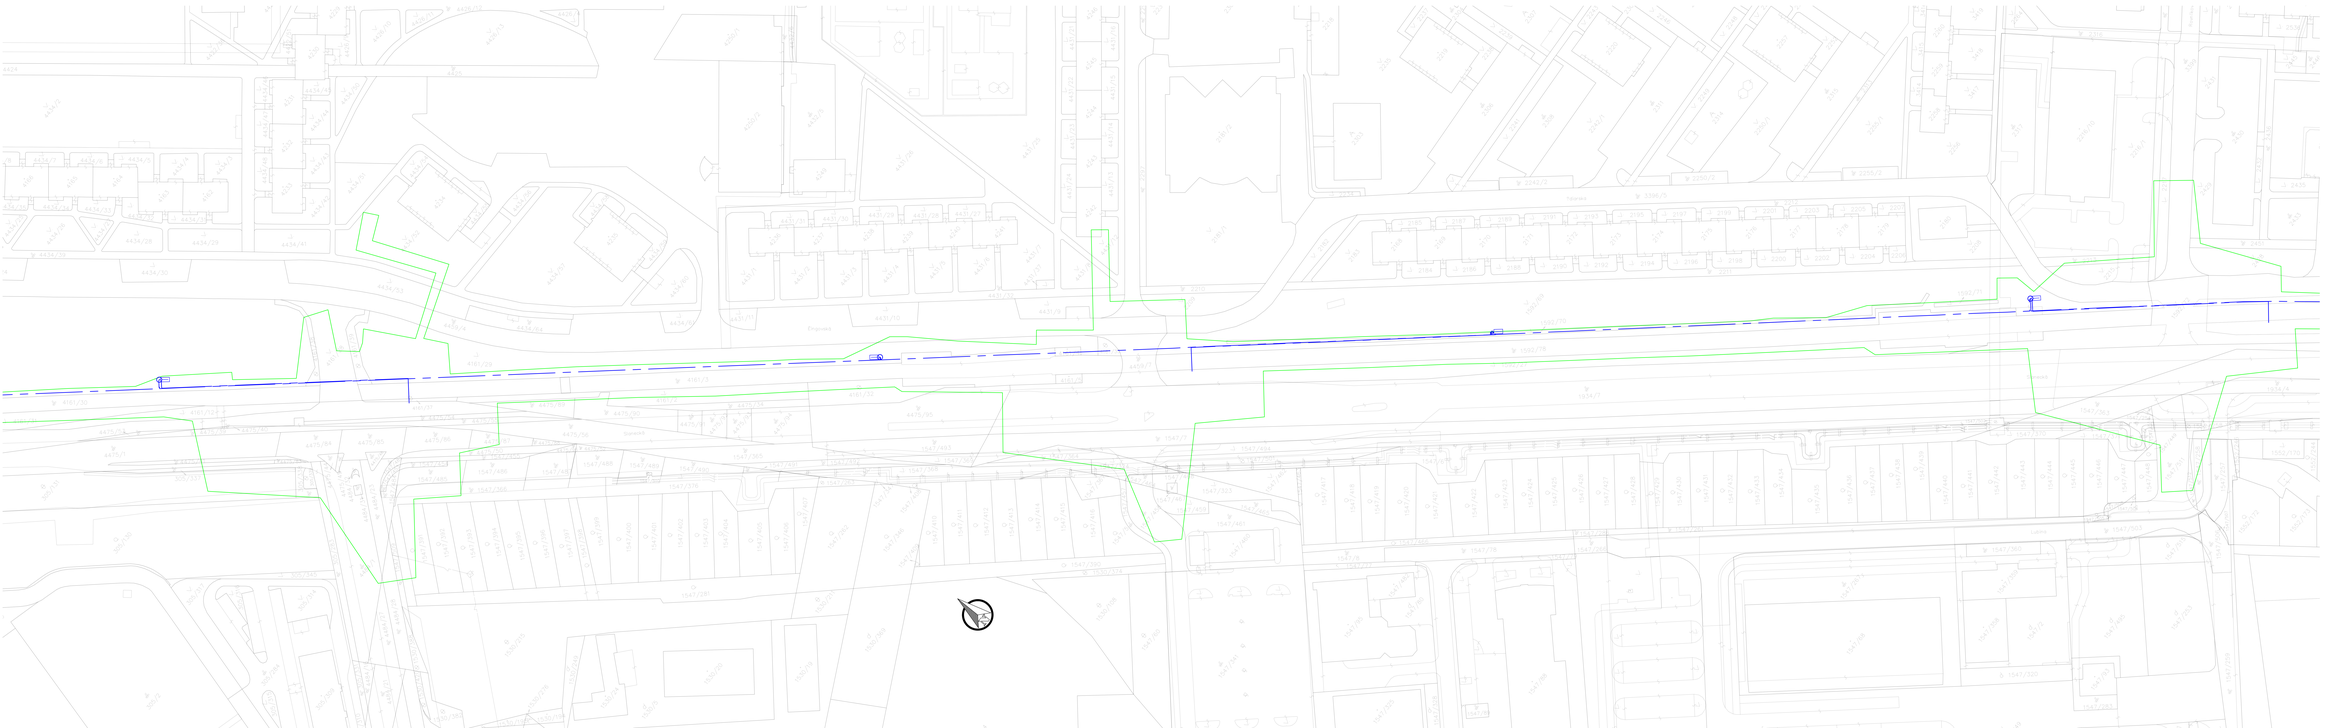

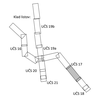

EURÓPSKA ÚNIA
Kohézny fond
OP Integrovaná infraštruktúra 2014 – 2020

MINISTERSTVO DOPRAVY A VÝSTAVBY SLOVENSKEJ REPUBLIKY

SÚRADNICOVÝ SYSTÉM S-JTSK
VÝŠKOVÝ SYSTÉM Bpv po vyrovnaní

Manažér projektu	Ing. Ján Tóth		
Hlavný riešiteľ projektu	Ing. Hana Kubis		
Zástupca prípravy	Združenie MET Košice		
Zástupca - zástupkyňa	Mesto Košice Trieda SNP 48/A 040 11 Košice	Dátum/rok hlm.	2016
		Dátum obh.	OSP

REMING CONSULT a.s.
Trnavská cesta 27, 831 04 Bratislava

Zodpovedný projektant objektu	Ing. Gabriela Fajnik		
Revízny - vypracoval	Ing. Milan Bobuľa		
Kontrolovал	Ing. Gabriela Fajnik		
Mesto	Košice		

Názov:
KE, Modernizácia električkových tratí MET v meste Košice, 2. etapa

Objekt:
uCS 17
Ul. Garwolská, úsek trate km 0+0, VSS (mimo) – Obratisko Valková (mimo), PS 17-22-01
TŽ kríž, VSS (mimo) – Obratisko Valková (mimo), zosmerovacia kabelizácia pre radiové dopravne

Názov prílohy:
Zjednodušená situácia

Stupeň - účel	DSP
Revízne číslo	0/0
Dátum	06/2022
Mierka	1:500
Formát	A3
Číslo	C.17
Príloha	00.3