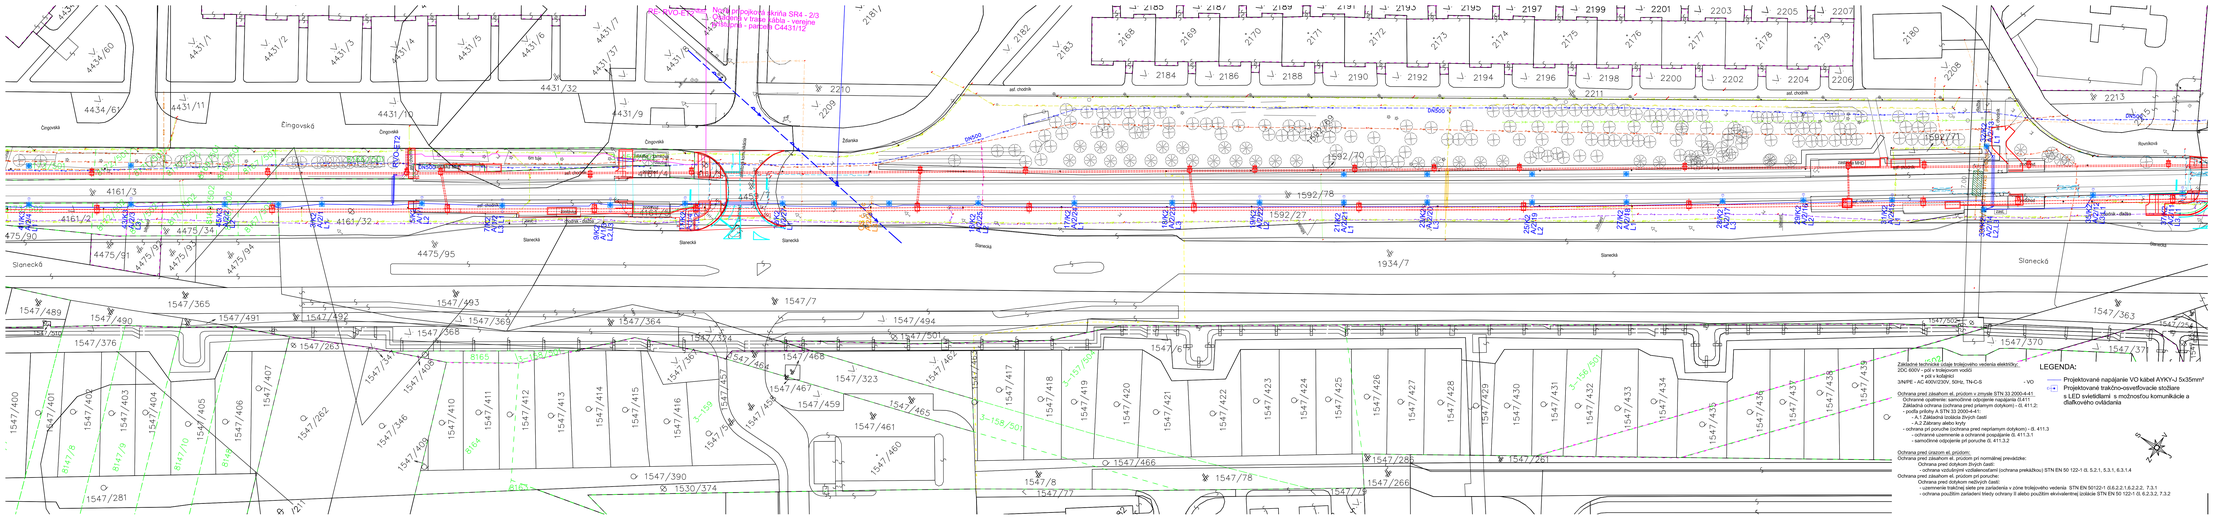
Nadzemné prípojkové skrinky SR4 - 2/3
Základové v trase káble - vonkajšie
Prípojkové - pilotové C4431/12
Slnečná
Čingovská
Žitavská
Ryazanská
ul. chodník
Slnečná
Slnečná
Slnečná