



Nový VNR (VSD) - ulica Levočská, úsek stavby KM 1,00 až 1,10  
(úprava DS, úsek stavby KM 1,00 až 1,10)

#### ŠIRŠIE VZŤAHY

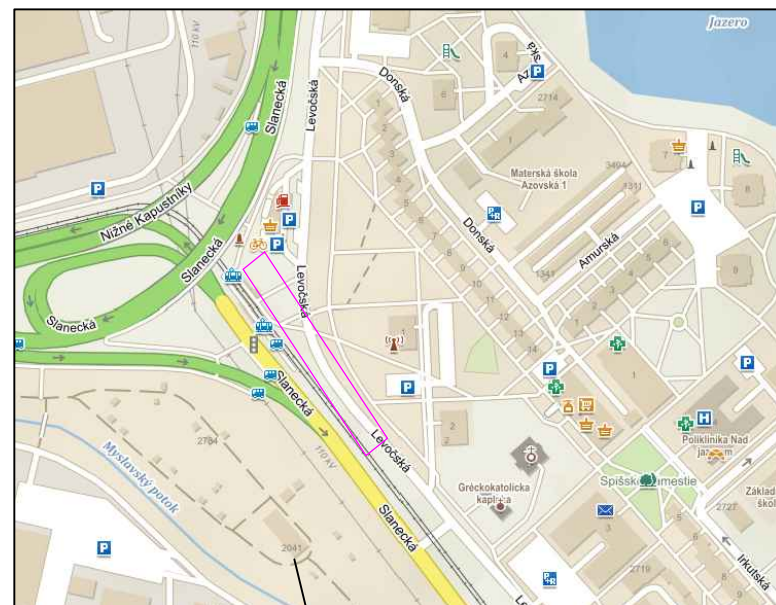

Meniareň "K"

dotknutý úsek úpravy DS

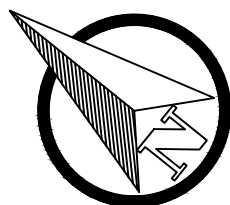

EURÓPSKA ÚNIA  
Kohézny fond  
OP Integrovaná infraštruktúra 2014 – 2020



MINISTERSTVO  
DOPRAVY A VÝSTAVBY  
SLOVENSKEJ REPUBLIKY

Výškový systém: Bpv  
Súradnicový systém: S-JTSK v realizácii JTSK

Manažér projektu:	Ing. Ján Tóth		
Hlavný inžinier projektu:	Ing. Marek Balko		
Generálny projektant:	Združenie MET Košice		
Investor - stavebník:	 <b>KOŠICE</b> Mesto Košice Trieda SNP 48/A 040 11 Košice	Zákazkové číslo: 2016 Stupeň - účel: DSP	

Zodpovedný projektant objektu:	Ing. Peter Lapár		
Navrhol - vypracoval:	Ing. Adam Gedeon Katis		
Kontroloval:	Ing. Peter Lapár		
Kraj:	Košický	Okres:	
Stavba: KE, Modernizácia električkových tratí MET v meste Košice, 2. etapa			Žriedlová č. 1, 040 01 KOŠICE Riaditeľ: Ing. Ján Tóth
UČS: UČS 17 Ul. Slanecká, úsek trate križ. VSS (mimo) – Obratisko Važecká Objekt/súbor: SO 17-25-01 TÚ križ. VSS (mimo) - Obratisko Važecká (mimo), meniareň "K" - VN prípojka, úprava distribučnej siete			Stupeň - účel: DSP Zákazkové číslo: 2015 Dátum: 09/2022 Počet A4: 2 Mierka: 1:1000 Časť: E.17 Súprava:
Názov prílohy: Situácia úpravy DS (VSD) pre meniareň "K"			Príloha: 2