



M 1:1000

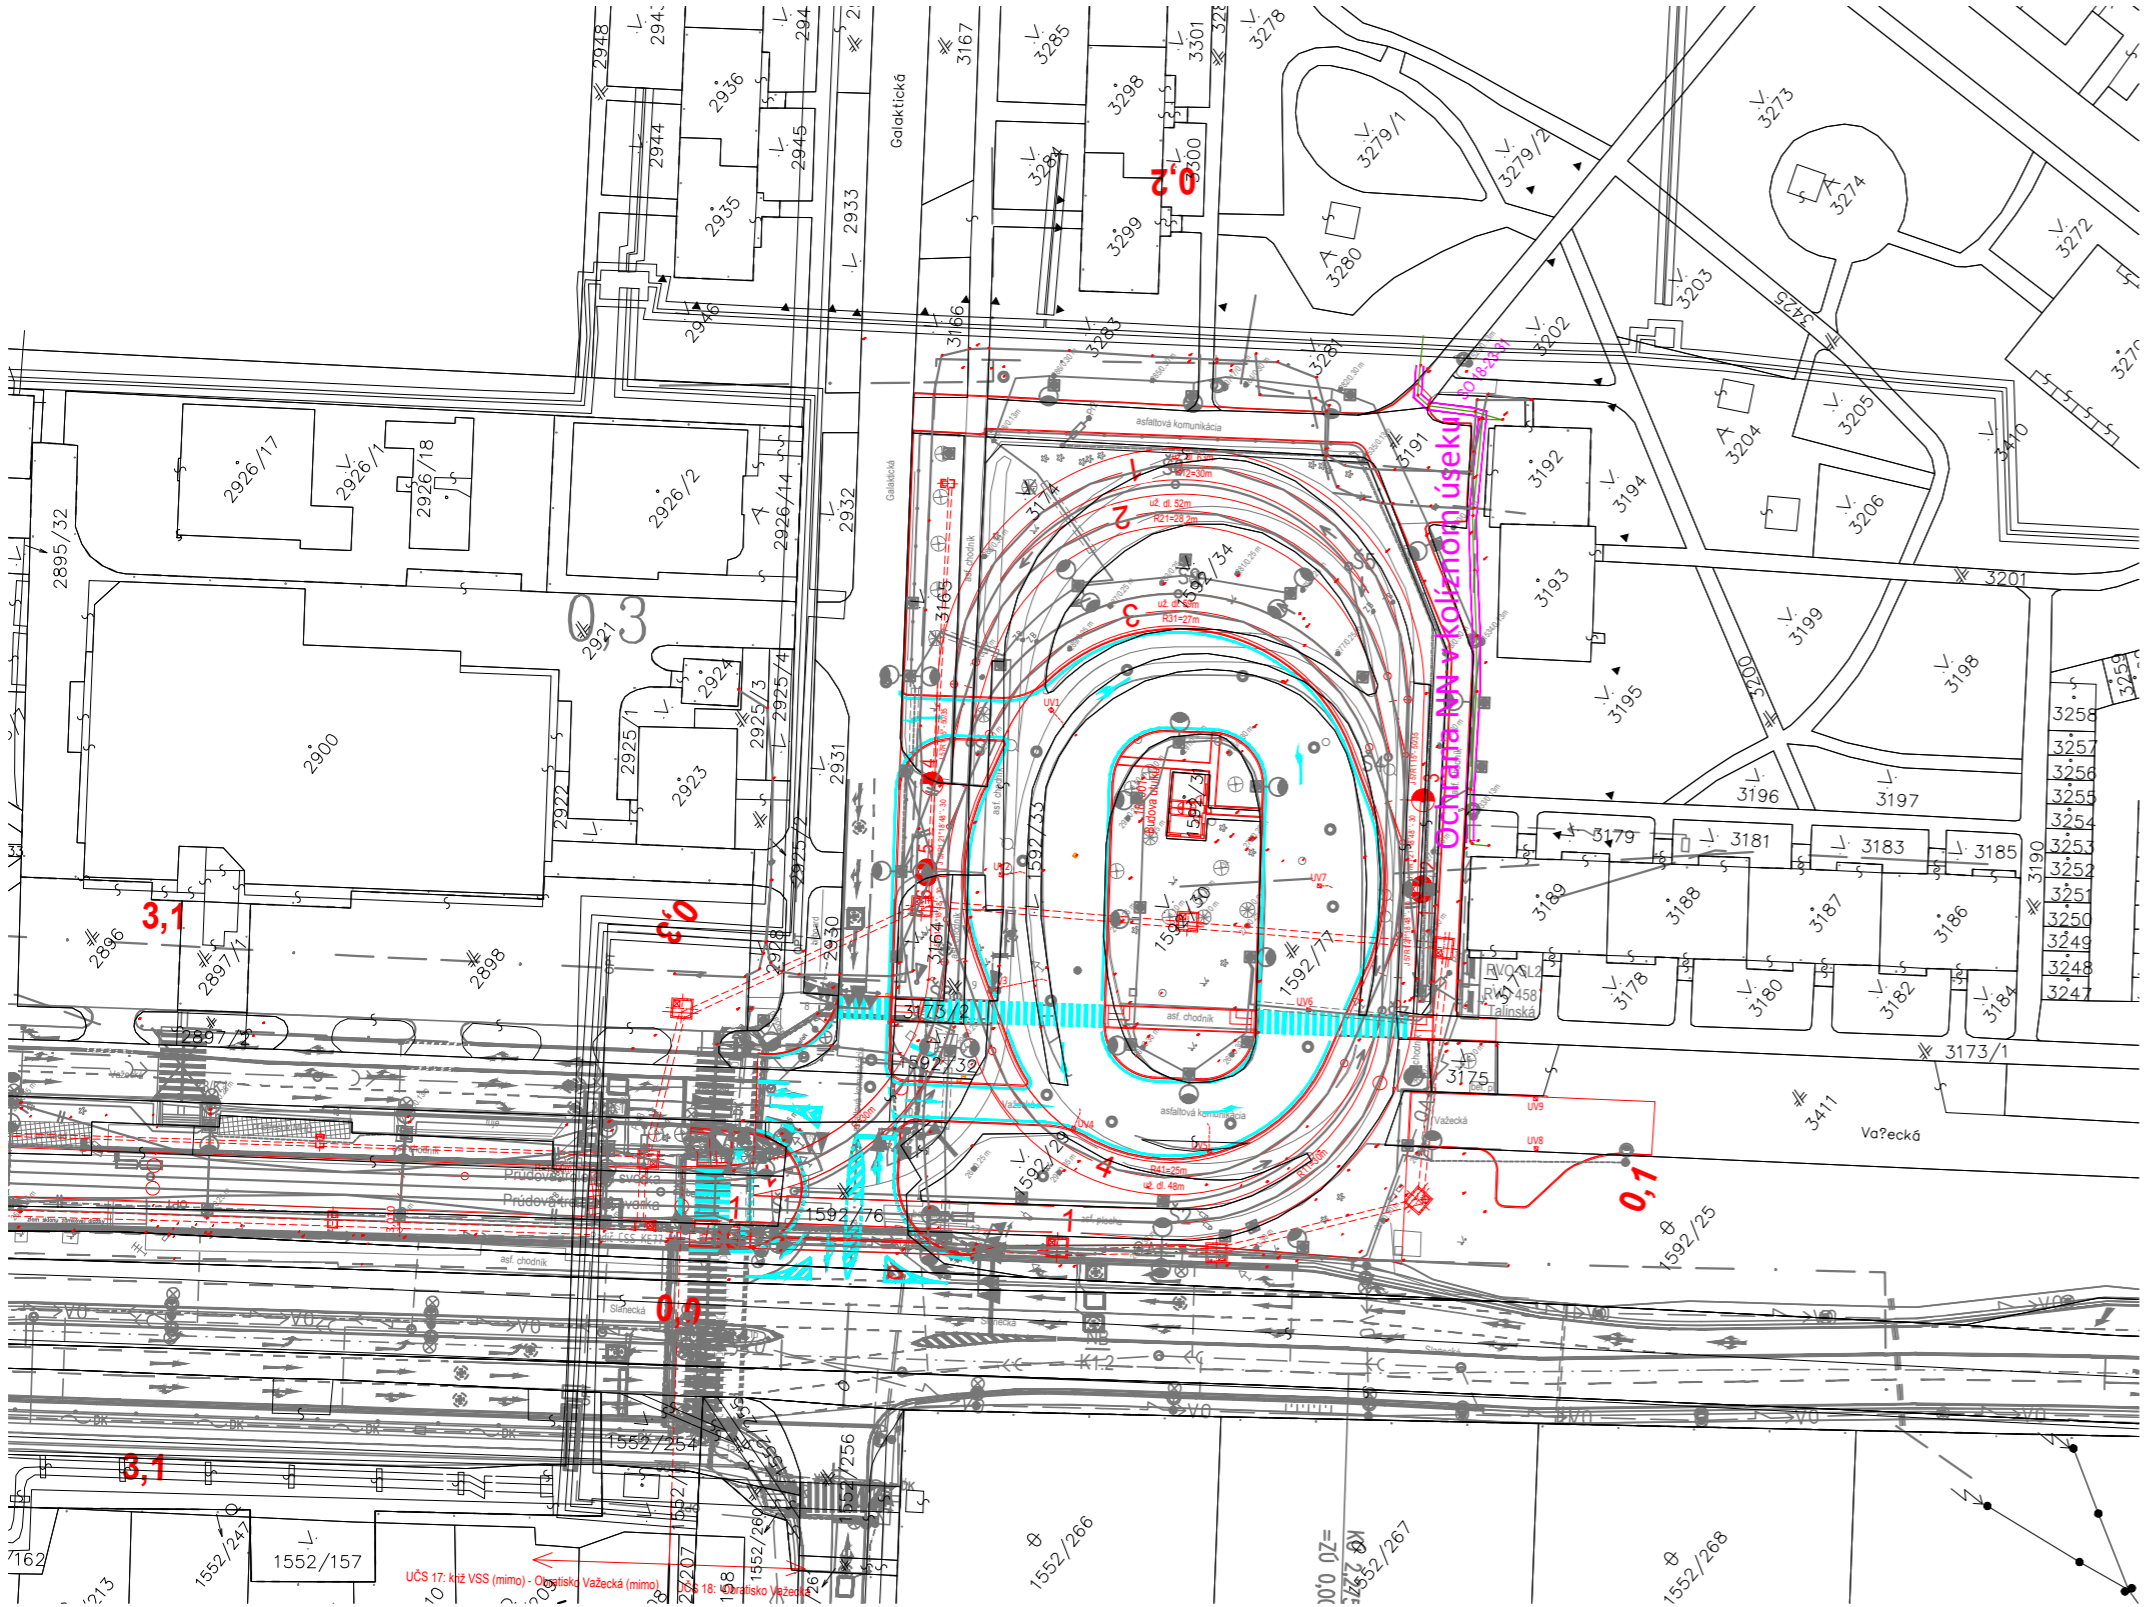

Ochrana NN - obratisko Važecká, úsek stavby KM 0,14 až 0,19 (konečná električiek)

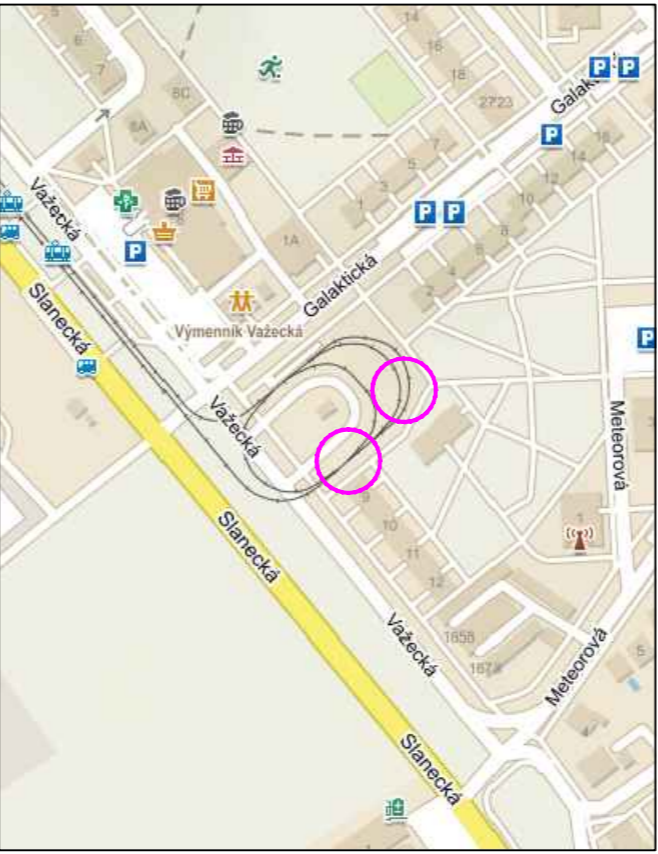

ŠIRŠIE VZŤAHY
dotknuté úseky ochrany NN



EURÓPSKA ÚNIA
Kohézny fond
OP Integrovaná infraštruktúra 2014 – 2020

MINISTERSTVO
DOPRAVY A VÝSTAVBY
SLOVENSKEJ REPUBLIKY

Výškový systém: BpV
Súradnicový systém: S-JTSK v realizácii JTSK

Manažér projektu:	Ing. Ján Tóth	Tóth
Hlavný inžinier projektu:	Ing. Marek Balko	Balko
Generálny projektant:	Združenie MET Košice	
Investor - stavebník:	KOŠICE	Mesto Košice Trieda SNP 48/A 040 11 Košice
Základové číslo:	2016	
Stupeň - účel:	DSP	
		Kominárska 2-4, 832 03 Bratislava

Zodpovedný projektant objektu:	Ing. Peter Lapár	Lapár
Navrhol - vypracoval:	Ing. Adam Gedeon Katis	Gedeon Katis
Kontroloval:	Ing. Peter Lapár	Lapár
Kraj:	Košický	Okres: Košice
Stavba:	KE, Modernizácia električkových tratí MET v meste Košice, 2. etapa	
UČS:	UČS 18 Obratisko Važecká	
Objekt/súbor:	SO 18-23-31 Obratisko Važecká, ochrany a úpravy NN vedení	
Názov prílohy:	Situácia ochrany NN - obratisko Važecká	
		Žriedlová č. 1, 040 01 KOŠICE
		Riaditeľ: Ing. Ján Tóth
Stupeň - účel:	DSP	
Základové číslo:	2015	
Dátum:	09/2022	
Počet A4:	3	
Mierka:	1:1000	
Časť:	Súprava:	
		E.18
		Príloha: 2