

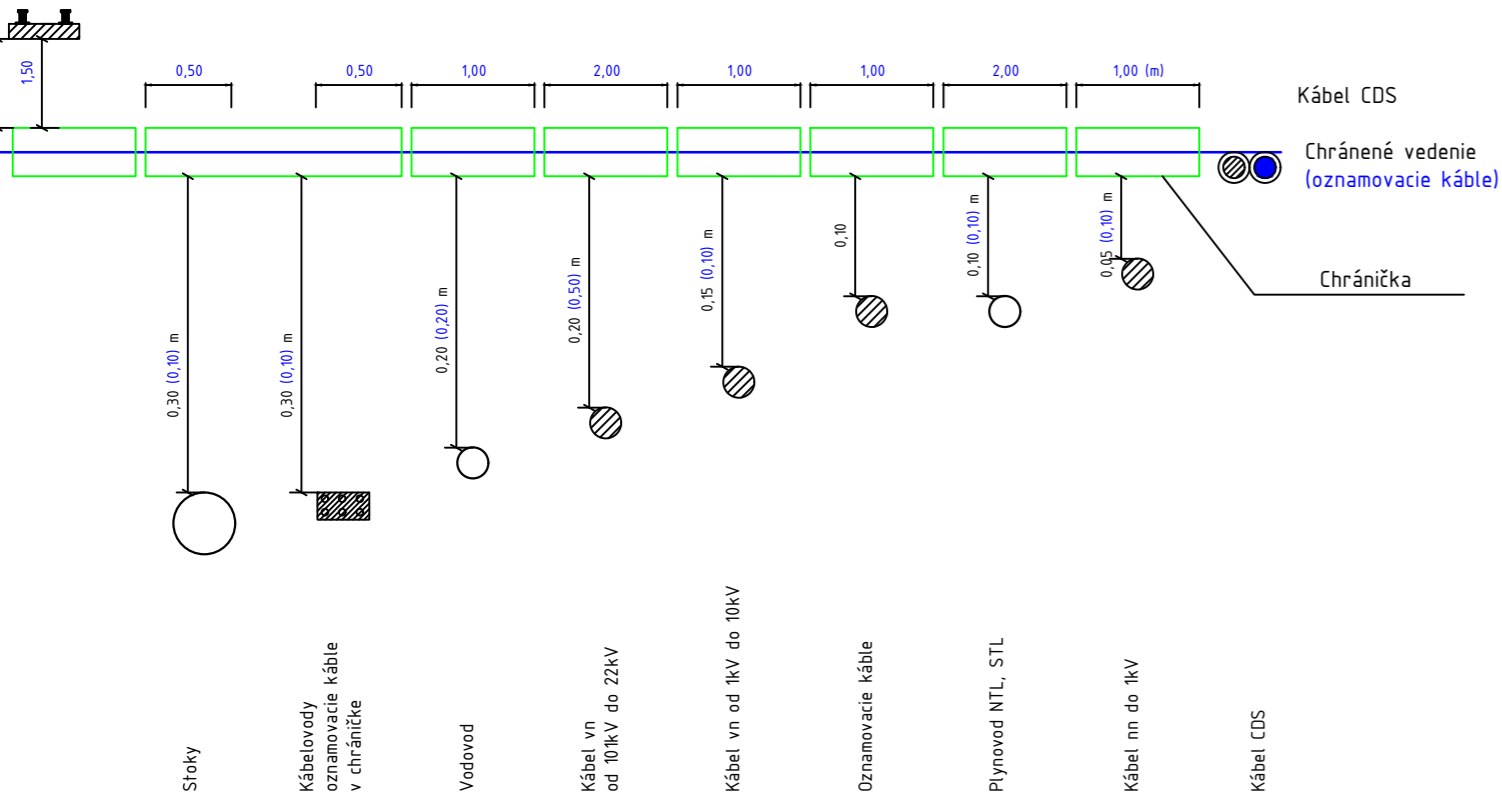
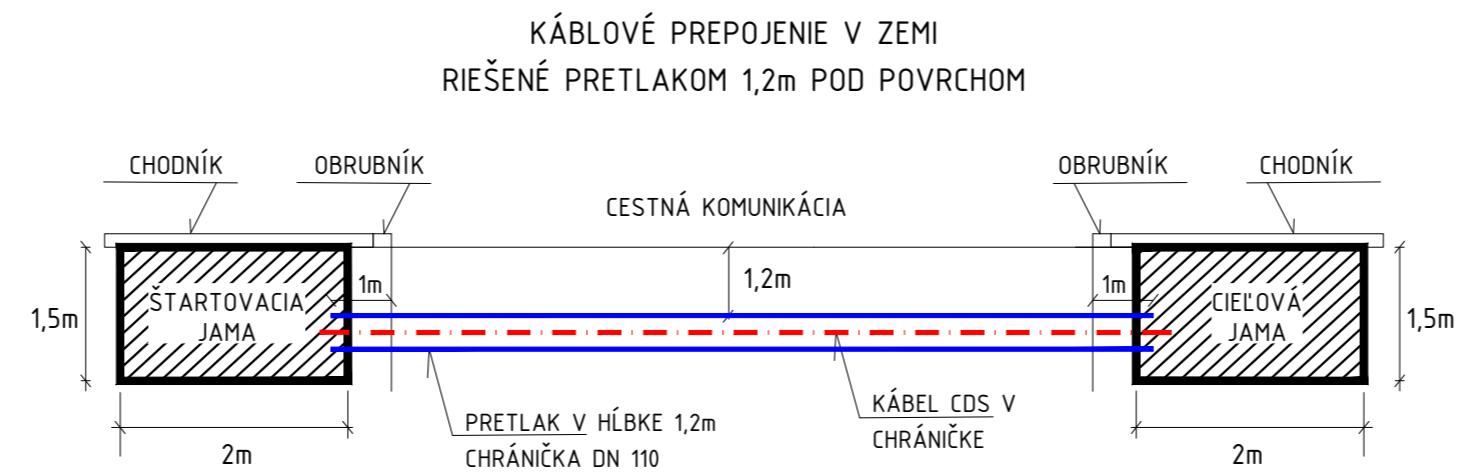
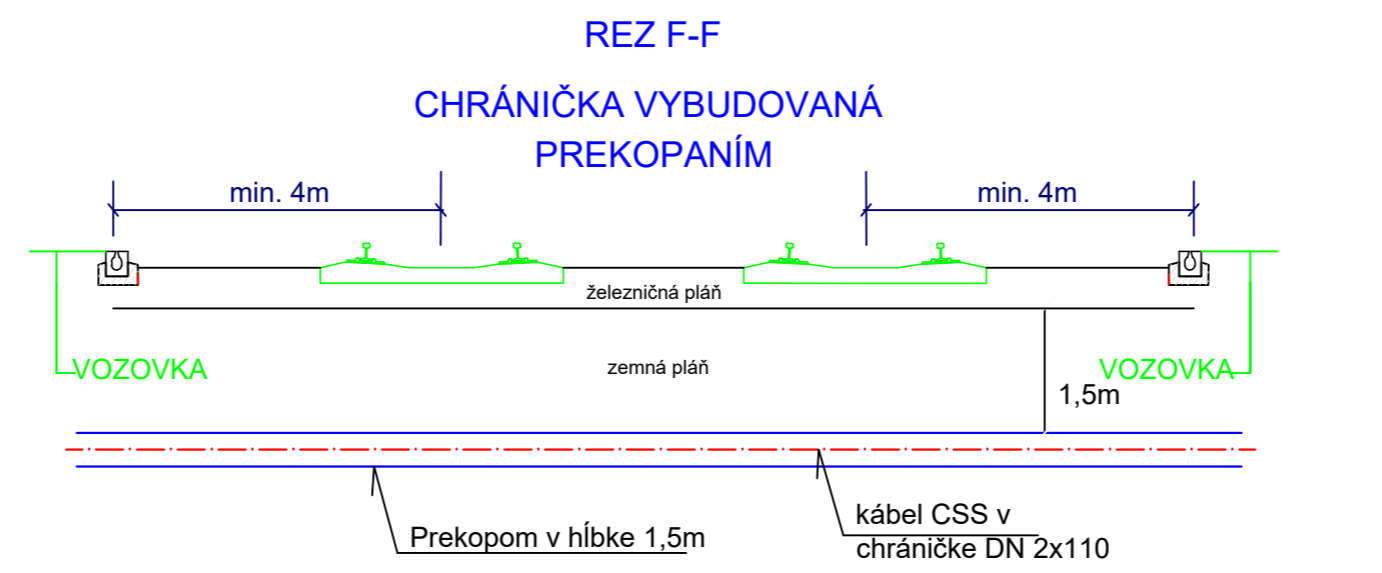


Kolaje oštrahne /dráhy/
Kolaje MHD

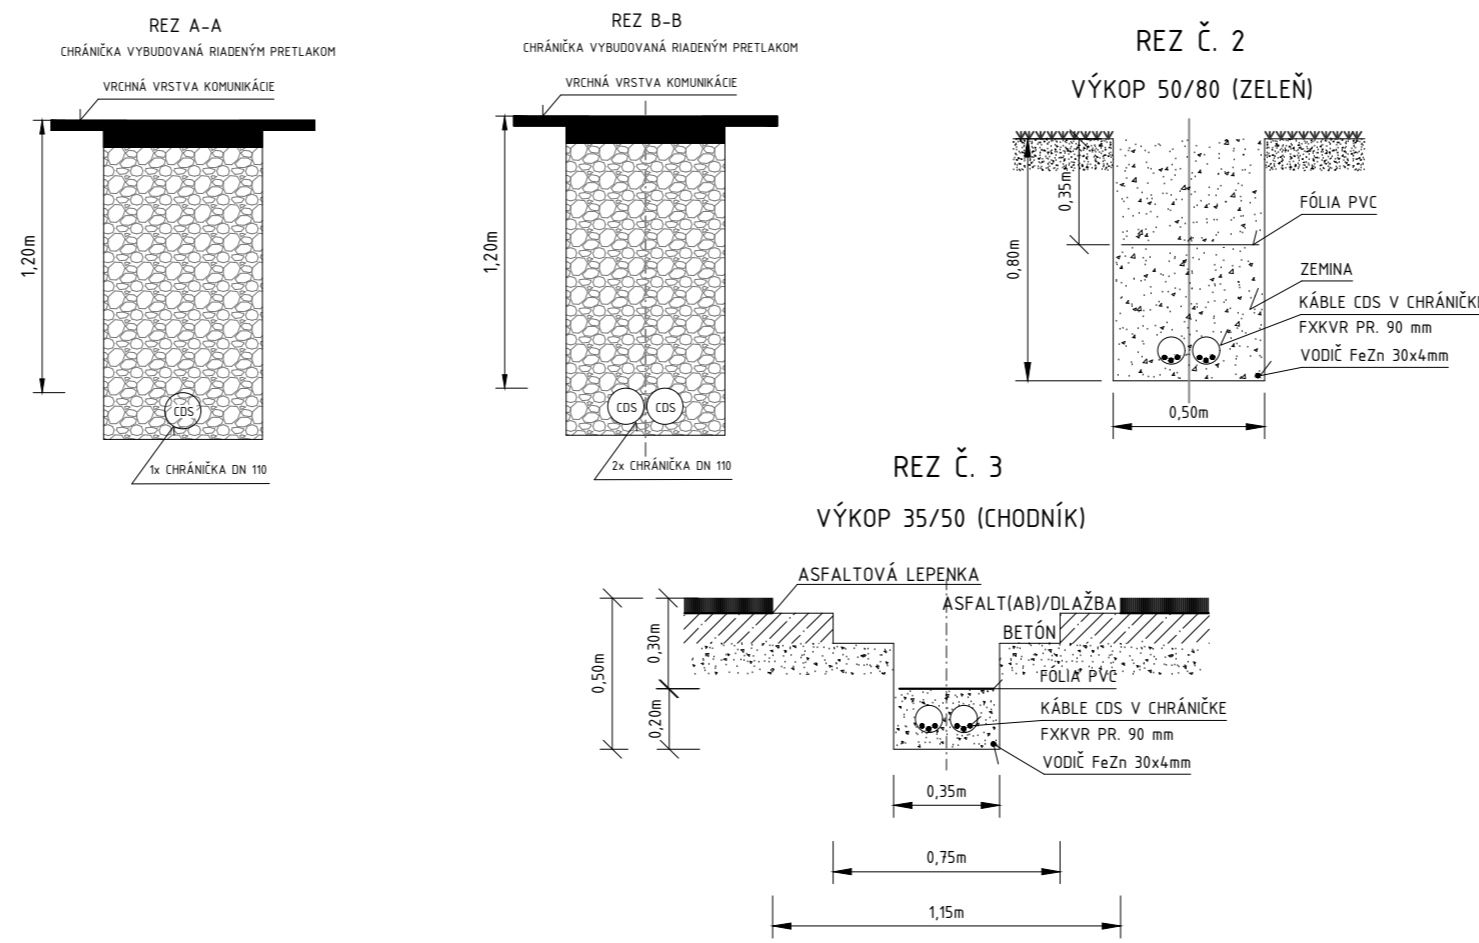

Kríženie kábla CDS s inžinierskymi sieťami
najmenšie dovolené vzdialenosti

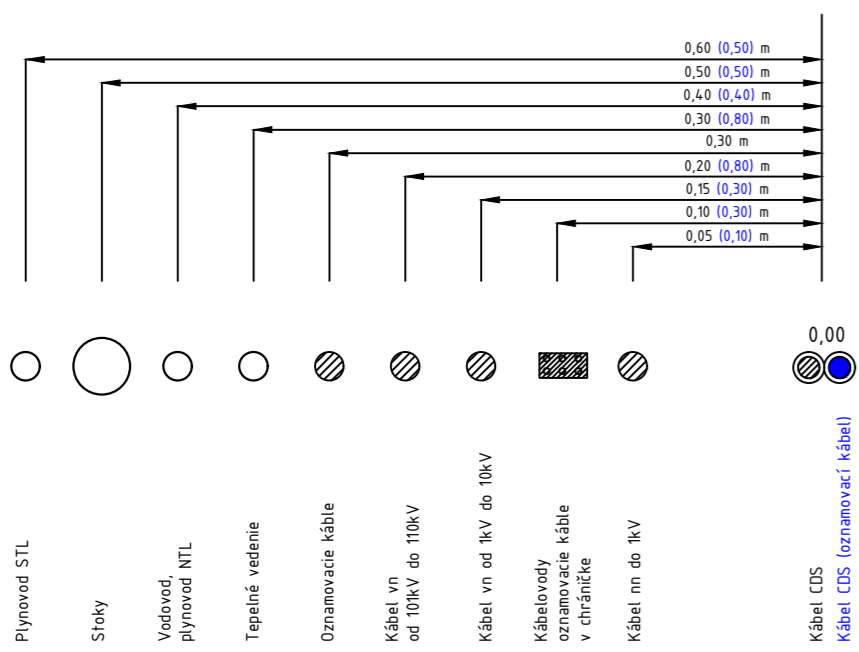

Súbehy kábla CDS s inžinierskymi sieťami
najmenšie dovolené vzdialenosti



Manažér projektu:	Ing. Ján Tóth		REMING CONSULT A.S. Trnavská cesta 27, 831 04 Bratislava DOPRAVOPROJEKT Kominárska 2-4, 832 03 Bratislava
Hlavný inžinier projektu:	Ing. Marek Balko		
Generálny projektant:	Združenie MET Košice		
Investor - stavebník:	KOŠICE	Mesto Košice Trieda SNP 48/A 040 11 Košice	
Základové číslo:	2016		
Stupeň - účel:	DSP		

Zodpovedný projektant objektu:		Ing. Pavol Vlachovič		ING. PAVOL VLACHOVIČ – PV Projekt 71121 Inžinierske činnosti a poradenstvo IČO: 53043545 reg. číslo 6542*12	
Navrhov - vypracoval:		Ing. Jozef Soták			
Kontroloval:		Ing. Pavol Vlachovič			
Kraj:	Košický	Okres:	Košice		
Stavba:				Stupeň - účel:	DSP
KE, Modernizácia električkových tratí MET v meste Košice, 2. etapa				Základové číslo:	2016
				Dátum:	09/2022
UČS: UČS 17 Ul. Slanecká, úsek trate križ. VSS (mimo) – Obratisko Važecká (mimo) Objekt/súbor: PS 17-21-02 TÚ križ. VSS (mimo) – Obratisko Važecká (mimo), úprava CSS - križovatka Dneperská				Počet A4:	3
				Mierka:	
				Názov prílohy:	Rezy, súbehy a križovania káblov CSS s inžinierskymi sieťami
				Príloha:	G.17 05