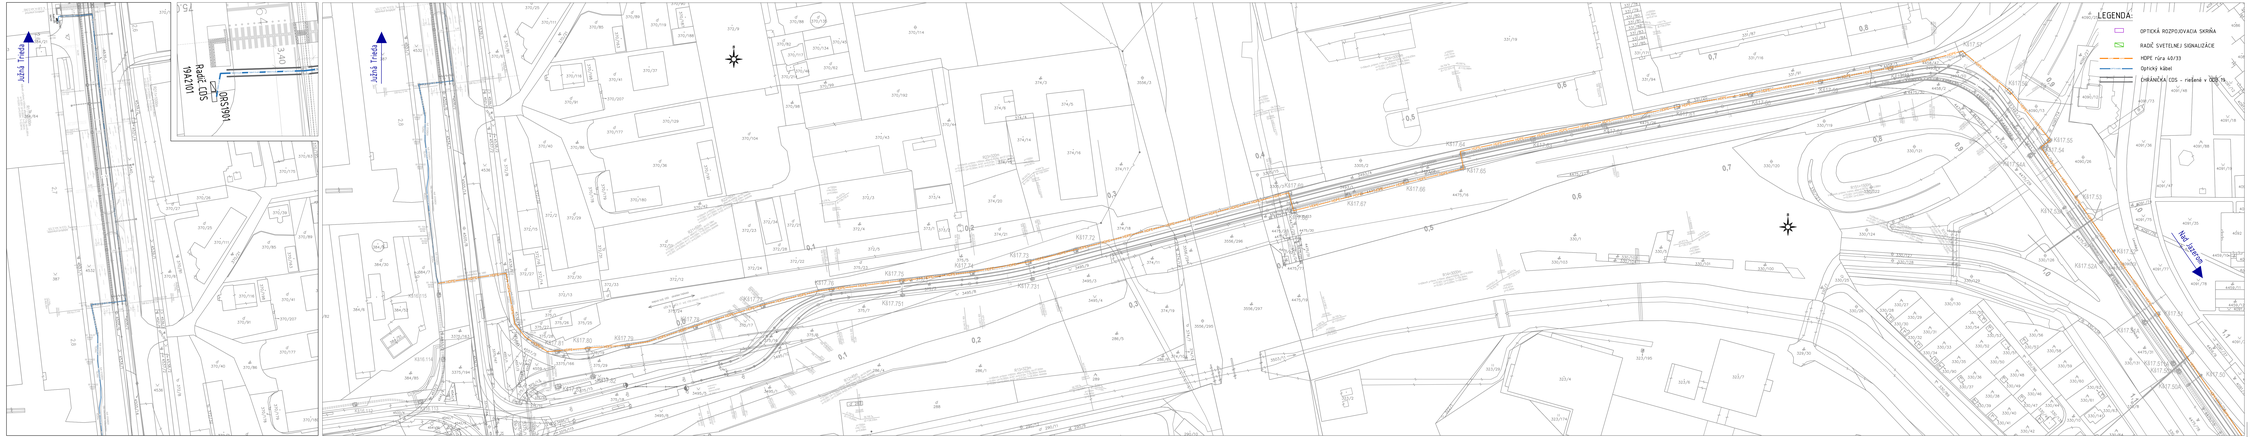

EURÓPSKA ÚNIA
Kohézny fond
OP Integrovaná infraštruktúra 2014 – 2020

MINISTERSTVO DOPRAVY A VÝSTAVBY SLOVENSKEJ REPUBLIKY

Výškový systém: Bpv
Súradnicový systém: S-JTSK v realizácii JTSK

Manažér projektu:	Ing. Ján Tóth	
Hlavný inžinier projektu:	Ing. Marek Balko	
Generálny projektant:	Združenie MET Košice	
Investor - zástupca:	Mesto Košice Trieda SNP 48/A 040 11 Košice	Zákazkové číslo: 2016 Stupeň - účel: DSP

Zodpovední projektanti objektu:	Ing. Pavol Vlachovič	
Navrhol - vypracoval:	Ing. Jozef Soták	
Kontrolovał:	Ing. Pavol Vlachovič	
Kraj: Košický	Okres: Košice	

KE, Modernizácia električkových tratí MET v meste Košice, 2. etapa

Stavba: ods 13
Ul. Slanecká, úsek trate krž. VSS (mimo) – Obratisko Vaľkovňa (mimo)
PS 17-22-02
Časť: TÚ krž. VSS (mimo) – Obratisko Vaľkovňa (mimo), koordinačný kábel

Názov prílohy: Situácia a káblový plán I.

REMING CONSULT a.s.
Trnavská cesta 27, 831 04 Bratislava
KOPAVOPROJEKT

ING. PAVOL VLACHOVIČ- PV Projekt
Hlavná 1, 044 01 Rozhanovce
IČO: 53647053
DIČ: 1084195415
Reg. číslo: 5

Stupeň - účel:	DSP
Zákazkové číslo:	2016
Dátum:	8/2022
Počet A4:	6
Mierka:	1:1000
Časť:	Spoločné
Príloha:	G.17
	02