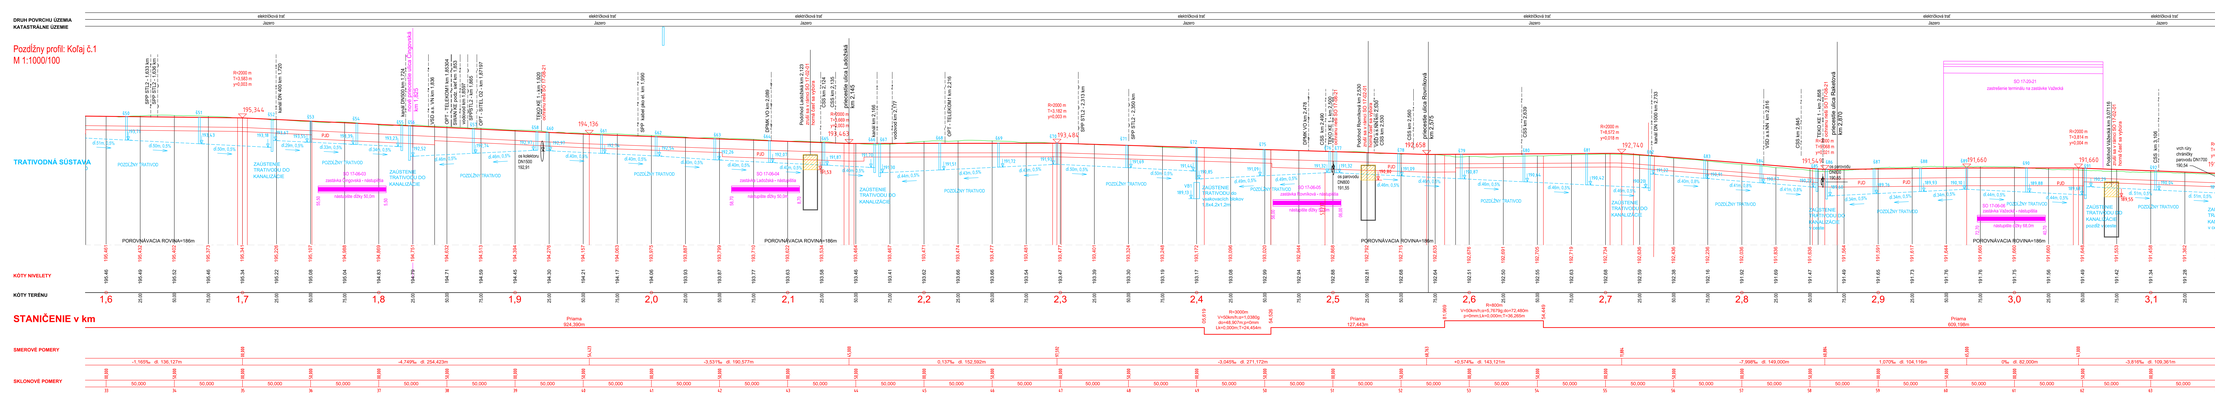

EURÓPSKA ÚNIA
Kohézny fond
OP Integrovaná infraštruktúra 2014 – 2020

MINISTERSTVO DOPRAVY A VÝSTAVBY SLOVENSKEJ REPUBLIKY

Výškový systém: Bpv
Súradnicový systém: S-JTSK v realizácii JTSK

Manažér projektu:	Ing. Ján Ivan	
Hlavný inžinier projektu:	Ing. Marek Bučko	
Koncesný partner:	Združenie MET Košice	
Projekt - Stavba:	KOŠICE	

REMING CONSULT a.s.
Člen skupiny ČEZ
Dvořákovo nábřeží 10, 120 00 Praha 2
Koncesionár a.s. EU 02 Košice

Zodpovedný projektant objektu:	Ing. Eva Gregová	
Revízny inžinier:	Ing. Eva Gregová	
Autorizovaný stavebný úradný inžinier:	Ing. Miroslav Haberaj	
Kraj: Košický	Okres: Košice	

SUDOP KOŠICE a.s.
Zvedová 3, 040 01 Košice
tel.: 055/7266 111
fax: 055/7266 100
e-mail: sudop@sudop.sk
Ing. Ján Ivan

KE, Modernizácia elektrických trakčných tratí MHD v meste Košice, 2. etapa

Stupeň - vývoj:	DSP
Dňa/dňa/rok:	2016
Mierka:	1:1000/100
Formát:	A1

UČ: 17
Ul. Slanecká, úsek trate H1, VSS (mimo) – Obratisko Vodná (mimo)

Inventárne čísla:
KE 17-02-01 TZ H1 VSS (mimo) - Obrat. Vodná (mimo), príprava zámku a demontáž
KE 17-02-02 TZ H1 VSS (mimo) - Obrat. Vodná (mimo), montáž zámku a ostatné práce
KE 17-08-02 TZ H1 VSS (mimo) - Obrat. Vodná (mimo), kolajisko spolok
KE 17-05-02 TZ H1 VSS (mimo) - Obrat. Vodná (mimo), kolajisko ružok

Pozdĺžny profil - kolaj č.1

Číslo:	E.17
Počet:	3.2

Spracované za EÚ NE Košice