



LEGENDA:
Existujúce inžinierske siete:

- — — OPT — optické vedenie
- — — — — vodovod
- — — — — kanalizácia
- — — — — kanalizácia jednotná
- — — — — elektrické vedenie NN
- — — — — elektrické vedenie VN
- — — — — elektrické vedenie VVN
- — — — — verejné osvetlenie
- — — — — slaboprúdové vedenia
- — — — — ŽSR diaľkový kábel
- — — — — teplovod
- — — — — teplovod

LEGENDA KANALIZÁCIE

- — — — — KANALIZAČNÝ ZBERAČ DN 1000
- — — — — OCHRANA ŽB PANEL

Schéma stavby

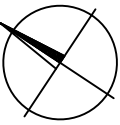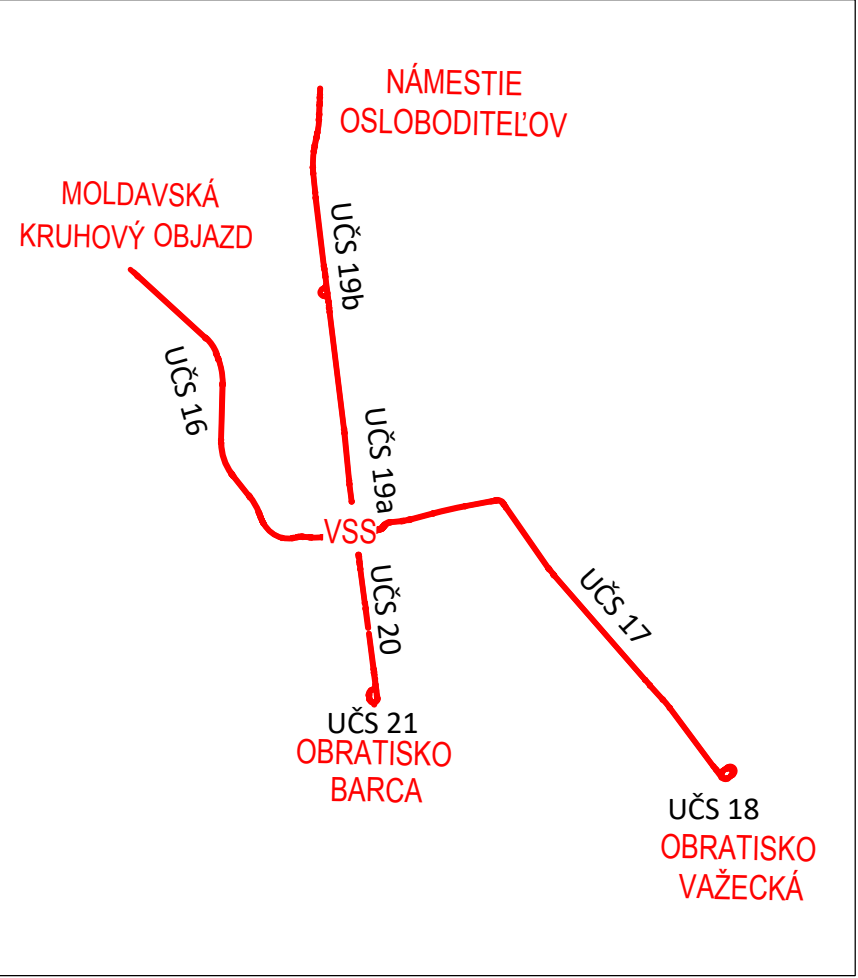

EURÓPSKA ÚNIA
Kohézny fond
OP Integrovaná infraštruktúra 2014 – 2020



MINISTERSTVO
DOPRAVY A VÝSTAVBY
SLOVENSKEJ REPUBLIKY

Výškový systém: Bpv
Súradnicový systém: S-JTSK v realizácii JTSK
Presnosť vytýčenia: STN 73 0422

Manažér projektu:	Ing. Ján Tóth		REMING CONSULT A.S. Trnavská cesta 27, 831 04 Bratislava DOPRAVOPROJEKT
Hlavný inžinier projektu:	Ing. Marek Balko		
Generálny projektant:	Združenie MET Košice		
Investor - stavebník:	KOŠICE Mesto Košice Trieda SNP 48/A 040 11 Košice	Základové číslo: 2016 Stupeň - účel: DSP	

Zodpovedný projektant objektu:	Ing. Ľubomír Chromý		SUDOP KOŠICE a.s. Žriedlová 1, 040 01 Košice
Navrhol - vypracoval:	Ing. Miroslav Michalec		
Kontroloval:	Ing. Pavol Mariňák		
Kraj:	Košický	Okres:	Košice
Stavba:	KE, Modernizácia električkových tratí MET v meste Košice, 2. etapa		
UČS:	UČS 17 Ul. Slanecká, úsek trate križ. VSS (mimo) – Obratisko Važecká (mimo)		Stupeň - účel: DSP
Objekt/súbor:	SO 17-09-01 TÚ križ. VSS (mimo) – Obratisko Važecká (mimo), ochrany a úpravy rozvodov kanalizačných potrubí		Základové číslo: 2016
	SO 17-09-01.3 Ochrana kanalizačného zberača B DN1000 v km 1,359		Dátum: 09/2022
Názov prílohy:	Situácia		Počet A4: 3xA4
			Mierka: 1:100
			Časť: Súprava:
			E.17
			Príloha: 2